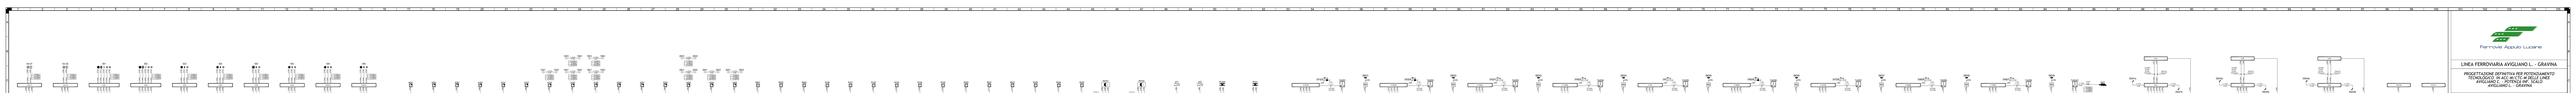

Ferrovie Appulo Lucane

LINEA FERROVIARIA AVIGLIANO L. - GRAVINA

PROGETTAZIONE DEFINITIVA PER POTENZIAMENTO INFRASTRUTTURALE E TECNOLOGICO DELLA LINEA AVIGLIANO L. - ALTAMURA - GIOIA DEL COLLE AVIGLIANO L. - GRAVINA

PROGETTO DI DEFINITIVO

UNIONE EUROPEA
FONDO EUROPEO DI SVILUPPO REGIONALE
L'EUROPA INVESTE NELLE REGIONI

SICUREZZA E SEGNALAMENTO
AVIGLIANO LUCANIA - Piano Cavi -III
TRATTA AVIGLIANO CITTA' - GENZANO

Scala	Data	Codice commessa	Disciplina	Fase	Tipo	N.°
1:500	2020	1	1	PD	E	0

N.	Data	Descrizione	Redatto	Verificato	Approvato
0	12/2020	EMISSIONE			