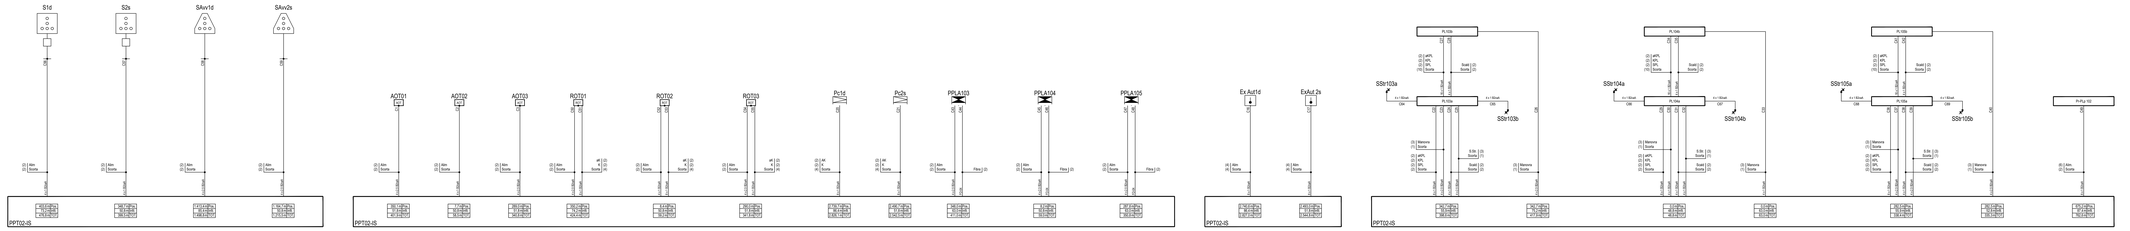

Ferrovie Appulo Lucane

PROGETTAZIONE DEFINITIVA PER POTENZIAMENTO TECNOLOGICO IN ACC-M/CTC-M DELLE LINEE AVIGLIANO C. - POTENZA INF. SCALO AVIGLIANO L. - GRAVINA

PROGETTO DEFINITIVO

COMMITTENTE:
FERROVIE APPULO LUCANE

PROGETTISTA:
MB PROGETTI
Il Direttore Tecnico
Ing. Domenico Valente

Titolo Elaborato:

SICUREZZA E SEGNALAMENTO
Piano Cavi IS PPT02
TRATTA AVIGLIANO CITTA' - GENZANO

Tavola:	Codice	Data	Scala:
1/1	BAS-ISS-05-A-0	Giugno 2022	N.A.

REV.	DATA	REVISIONE	REDATTO	VERIFICATO	APPROVATO
A	GIUGNO 2022	Prima Emissione	F. Tarsitti	F.Rau	D.Valente