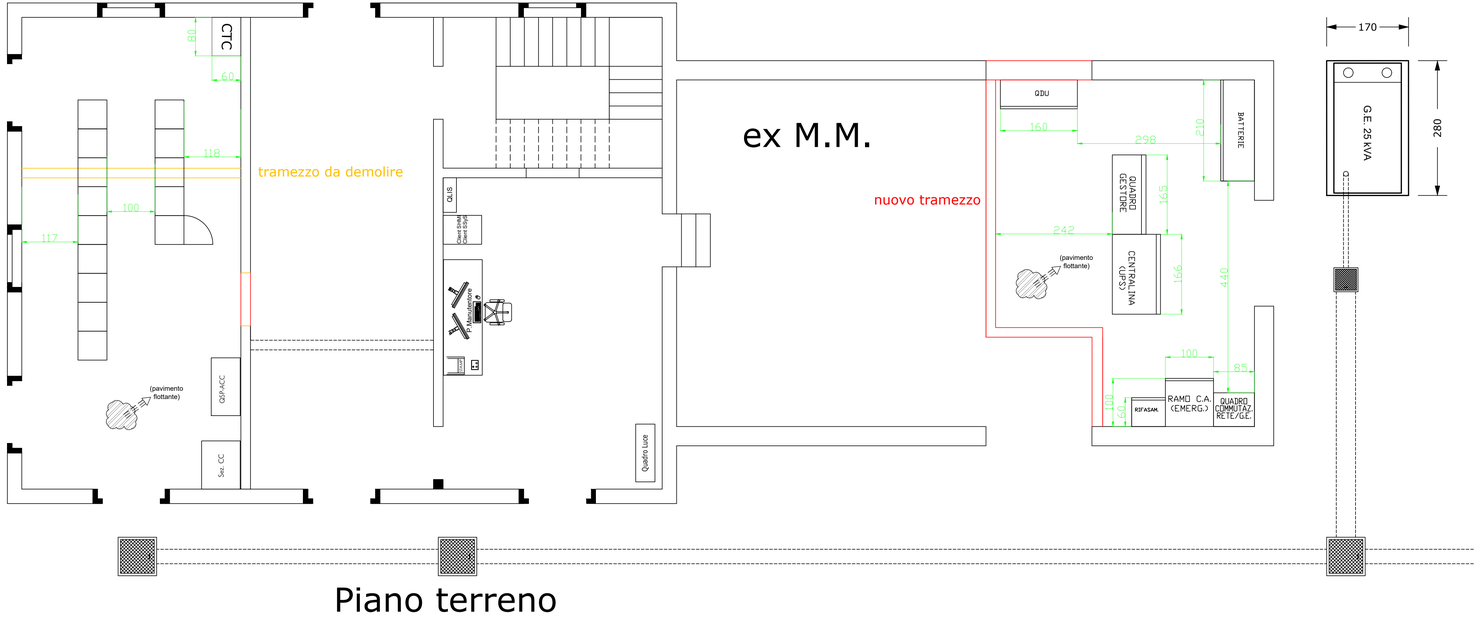

Piano terreno

Avigliano

BINARI

Matera

Ferrovie Appulo Lucane

LINEA FERROVIARIA AVIGLIANO L. - GRAVINA

PROGETTAZIONE DEFINITIVA PER POTENZIAMENTO TECNOLOGICO IN ACC-M/CTC-M DELLE LINEE AVIGLIANO C. - POTENZA AVIGLIANO L. - GRAVINA

PROGETTO DEFINITIVO

COMMITTENTE:

FERROVIE APPULO LUCANE

PROGETTISTA:

MB PROGETTI

Il Direttore Tecnico
Ing. Domenico Valente

Titolo Elaborato:

SICUREZZA E SEGNALAMENTO
PIETRAGALLA - Layout locali
LINEA AVIGLIANO LUCANIA - GRAVINA

Tavola:	Codice		Scala:
1/1	BAS-ISS-05-D-0	Giugno 2022	N.A.

REV.	DATA	DESCRIZIONE	REDATTO	VERIFICATO	APPROVATO
A	Giugno 2022	Prima Emissione	F.Tarricotti	F.Rau	D.Valente