



F.V. TIPO C.

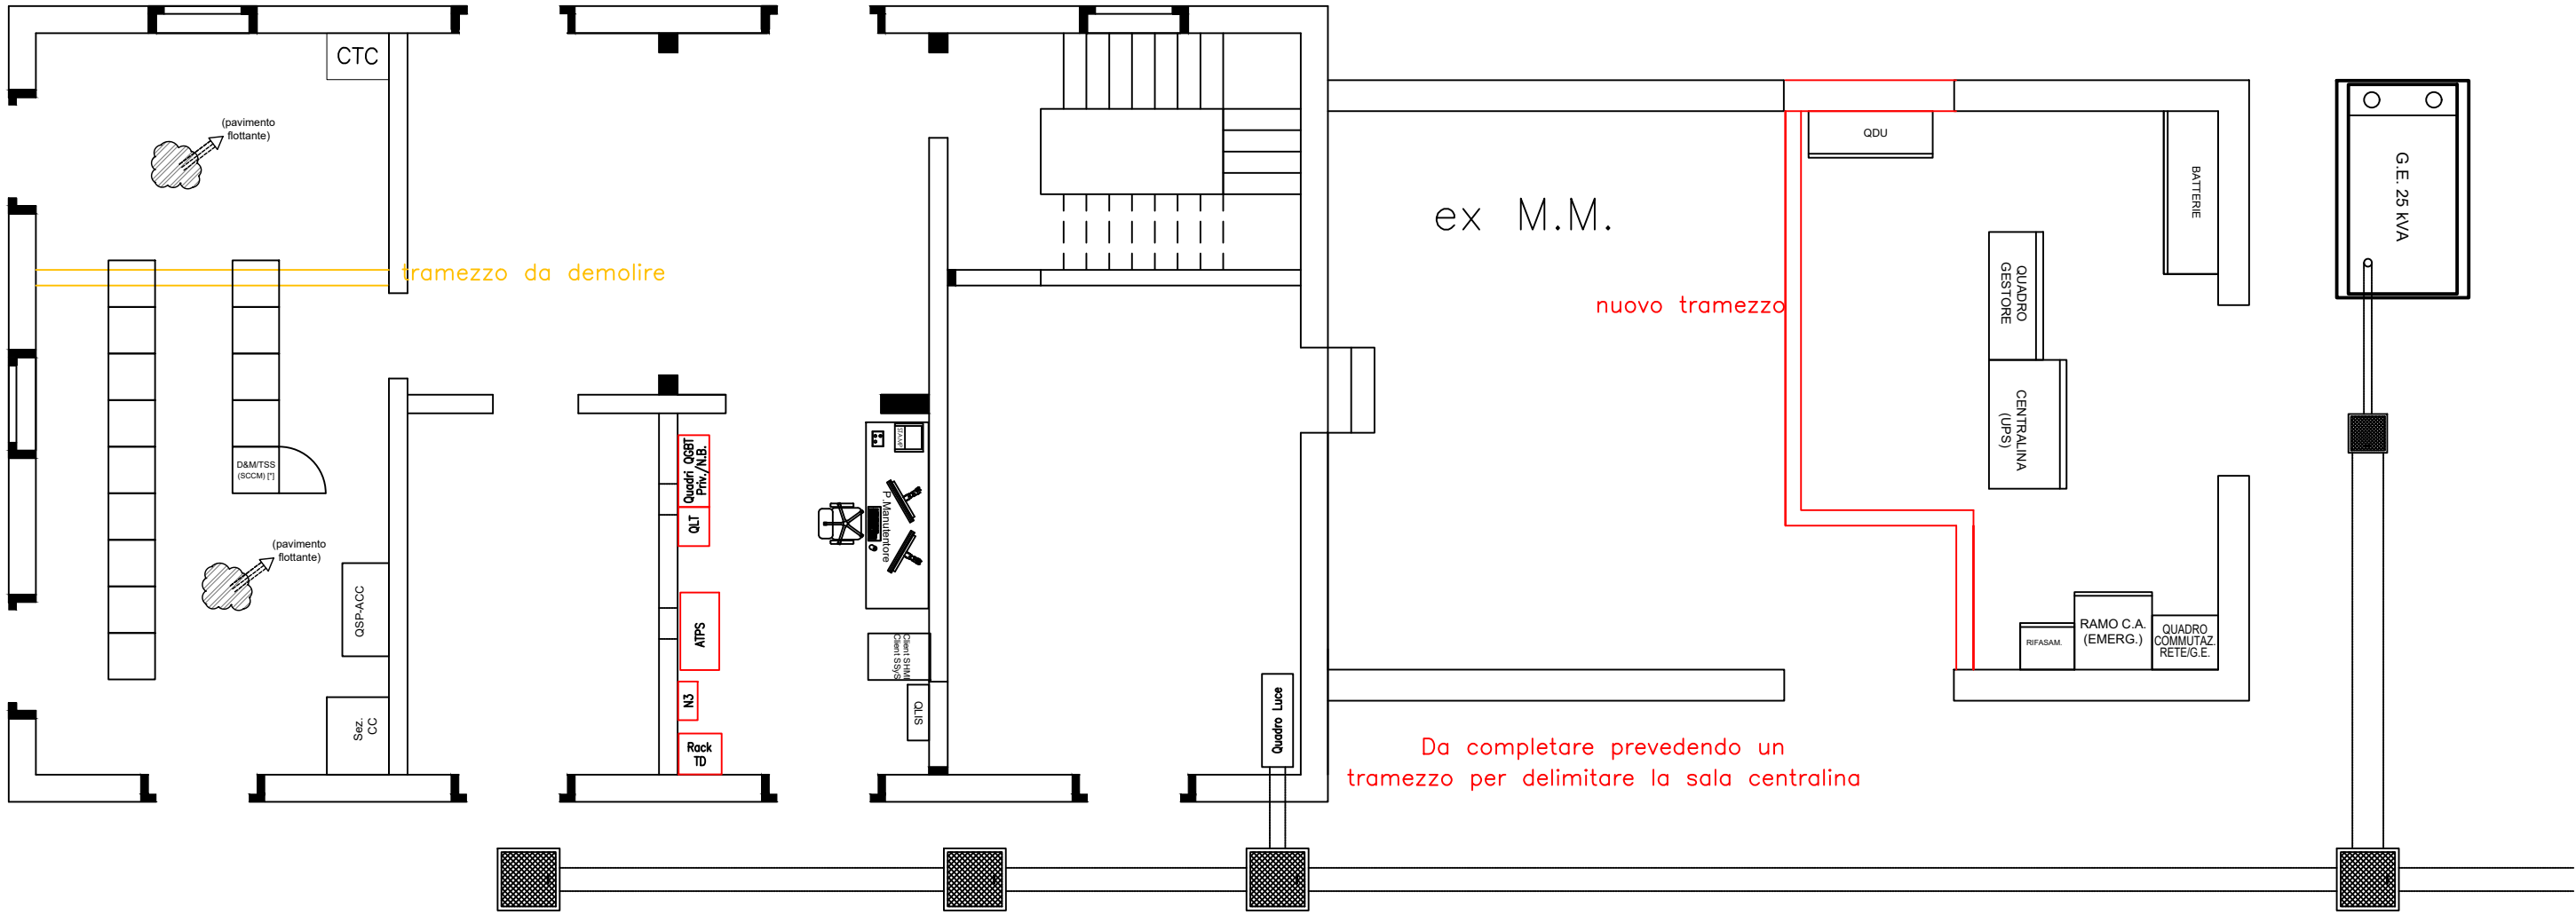

Piano terreno

BINARI

Avigliano L.

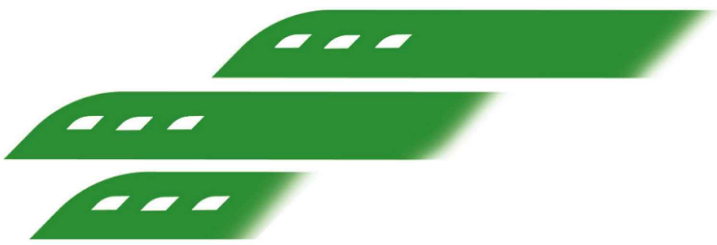

Ferrovie Appulo Lucane

PROGETTAZIONE DEFINITIVA PER POTENZIAMENTO  
TECNOLOGICO IN ACC-M/CTC-M DELLE LINEE  
AVIGLIANO C. - POTENZA INF. SCALO  
AVIGLIANO L. - GRAVINA

PROGETTO DEFINITIVO

COMMITTENTE:

FERROVIE APPULO LUCANE

PROGETTISTA:



Il Direttore Tecnico  
Ing. Domenico Valente



Titolo Elaborato:

TELECOMUNICAZIONI  
AVIGLIANO CITTA' - LAYOUT APPARATI LOCALI TENICI -  
TRATTA AVIGLIANO CITTA' - GENZANO

|         |             |                 |                |            |             |        |      |
|---------|-------------|-----------------|----------------|------------|-------------|--------|------|
| Tavola: | 1/1         | Codice          | BAS-TLC-03-F-0 | Data:      | Giugno 2022 | Scala: | N.A. |
| REV.    | DATA        | DESCRIZIONE     | REDATTO        | VERIFICATO | APPROVATO   |        |      |
| A       | Giugno 2022 | Prima Emissione | F.Taricciotti  | F.Rau      | D. Valente  |        |      |
|         |             |                 |                |            |             |        |      |
|         |             |                 |                |            |             |        |      |
|         |             |                 |                |            |             |        |      |
|         |             |                 |                |            |             |        |      |