

CAVO PER TELECOMUNICAZIONI A 32 FIBRE OTTICHE

The diagram shows a circular cross-section of a cable with 32 optical fibers. The fibers are arranged in a central core surrounded by concentric layers. Each layer is labeled with a line pointing to it. The labels are as follows:


- Elemento centrale di supporto (VTR)
- Tubetti con fibre + tamponante interno
- Tamponamento esterno (assorbitore d'idrogeno)
- Fasciatura con nastri acciaio tipo H6
- Guaina interna mescola termoplastica (se LSZH di tipo M16)
- Doppio strato di filati aramidici
- Fasciatura con nastri sintetici
- Guaina di tipo Metallico
- Doppio strato di filati di vetro > 90.000 deciTex + nastro di filati di vetro di spessore pari a 1 mm
- Guaina esterna mescola termoplastica Verde RAL 6018 (se LSZH di tipo M16 di colore verde)

CEI TOL8D 32 8(4SM) T/MKH6M

cavo a 32 fibre ottiche monomodali 8(4SM), armatura metallica H6, guaine interna ed esterna in mescola M16 LSZH di colore verde(RAL 6018), classe di reazione al fuoco attestata da marcatura CE: Cca,s1b,a1,d1,sigla CEI TOL8D 32 8(4SM) T/MKH6M, caratteristiche come da specifica tecnica TT528/S

I cavi da posare all'interno dei fabbricati, in armonia con quanto previsto dalla normativa vigente, avranno la guaina esterna di tipo M non propagante incendio ed a bassa emissione di fumi tossici e corrosivi. I cavi dovranno essere classificati per la reazione al fuoco a norma della EN-50575 e CEI UNEL 35016 coerentemente a quanto previsto dal Regolamento dei Prodotti da Costruzione CPR UE 305/2011. I cavi dovranno essere con marcatura CE e rispondenti alle ultime specifiche tecniche di RFI TT 528/S, TT241/S, TT242/S, TT 413.

La classe di reazione al fuoco dei cavi prevista per le applicazioni nei fabbricati in questo progetto è la Cca-s1b, d1, a1.

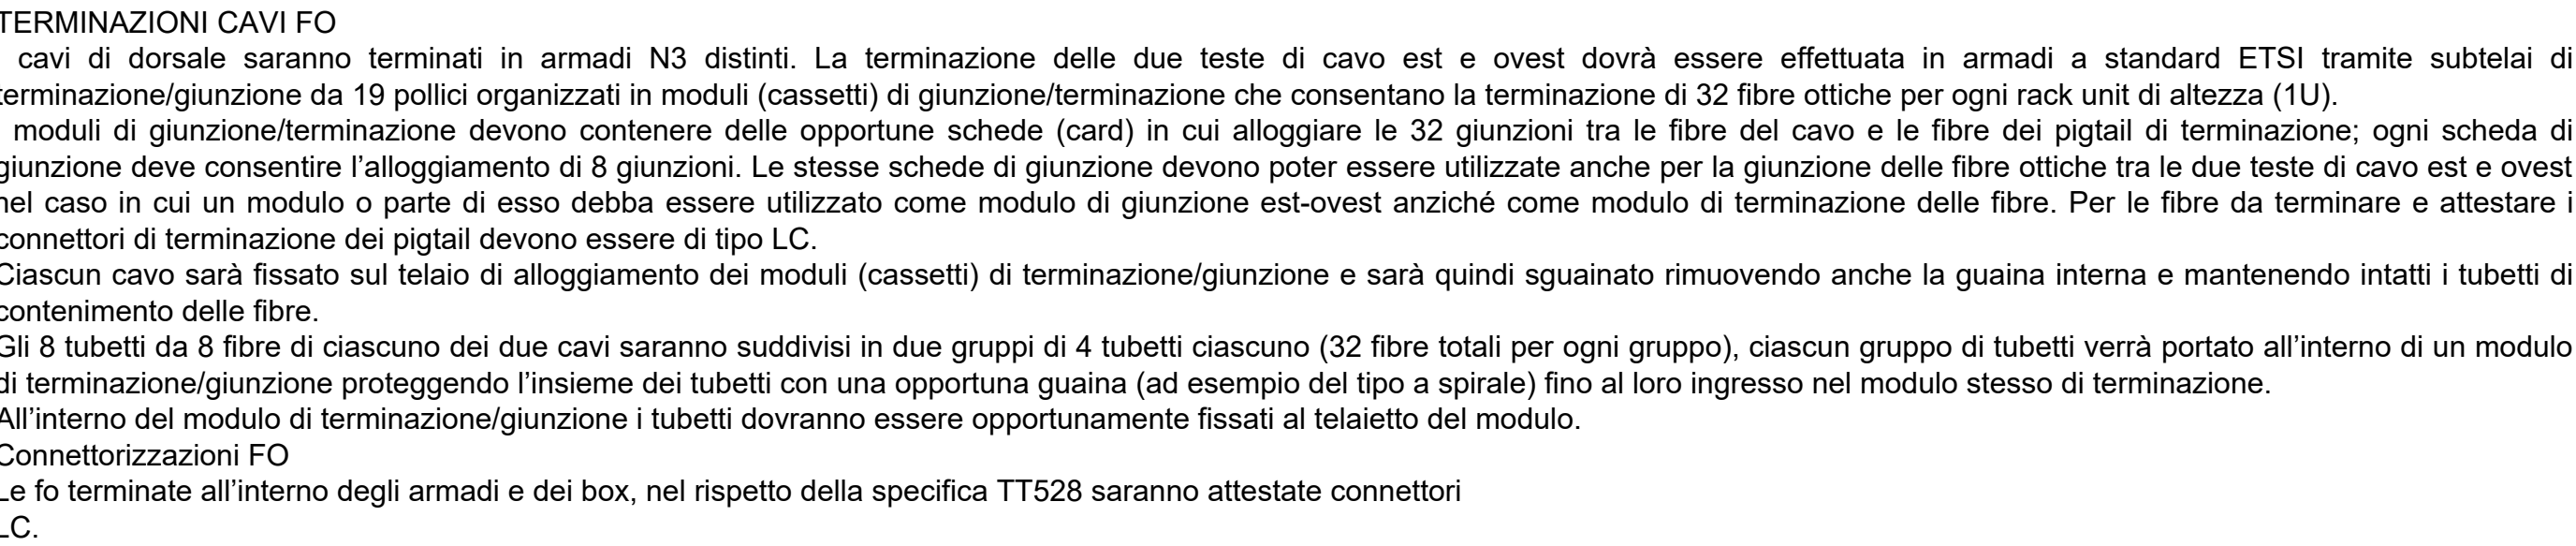

<div><p>Ferrovie Appulo Lucane</p></div>							
LINEA FERROVIARIA AVIGLIANO L. - GRAVINA							
PROGETTAZIONE DEFINITIVA PER POTENZIAMENTO TECNOLOGICO IN ACC-M/CTC-M DELLE LINEE AVIGLIANO C. - POTENZA INF. SCALO AVIGLIANO L. - GRAVINA							
PROGETTO DEFINITIVO							
COMMITTENTE: FERROVIE APPULO LUCANE		PROGETTISTA: <div><p>Il Direttore Tecnico Ing. Domenico Valente</p><div></div></div>					
Titolo Elaborato: TELECOMUNICAZIONI AVIGLIANO LUCANIA - LAYOUT ARMADIO N3 - TRATTA AVIGLIANO CITTA' - GENZANO							
Tavola:	1/1	Codice	BAS-TLC-02-E-0	Data:	Giugno 2022	Scala:	N.A.
REV.	DATA	DESCRIZIONE		REDATTO	VERIFICATO	APPROVATO	
A	Giugno 2022	Prima Emissione		F. Turchetti	F. Rau	D. Valente	