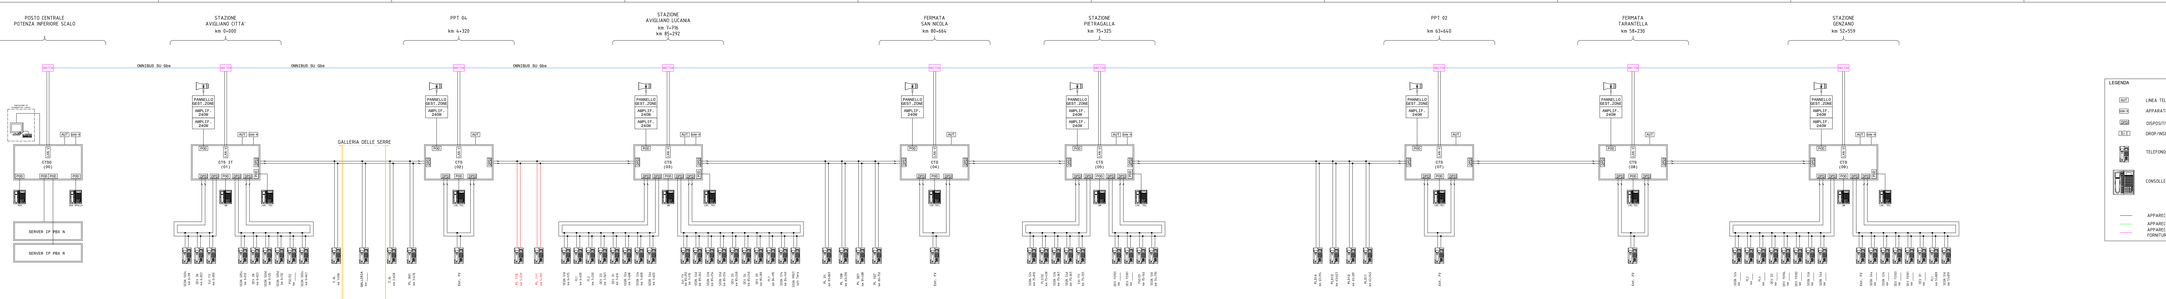

Ferrovie Appulo Lucane

PROGETTAZIONE DEFINITIVA PER POTENZIAMENTO TECNOLOGICO IN CTC DELLE LINEE AVIGLIANO C. - POTENZA INF. SCALO AVIGLIANO L. - GRAVINA

PROGETTO DEFINITIVO

COMMITTENTE:
FERROVIE APPULO LUCANE

PROGETTISTA:
MB PROGETTI
Il Direttore Tecnico
Ing. Domenico Isaenko

Titolo:
TELECOMUNICAZIONI
ARCHITETTURA NSTS AVIGLIANO-GENZANO
TRATTA AVIGLIANO CITTA' - GENZANO

Tavola	Codice	Data	Rotolo
1/1	BAS-TLC-ED-A-0	Giugno 2022	N.A.

REV.	DATA	REVISIONE	REDATTO	VERIFICATO	APPROVATO
A	Giugno 2022	Prima Emissione	V.Iacovino	V.Mei	G.Iacono