


F.V. TIPO B.


Matera

BINARI

Avigliano

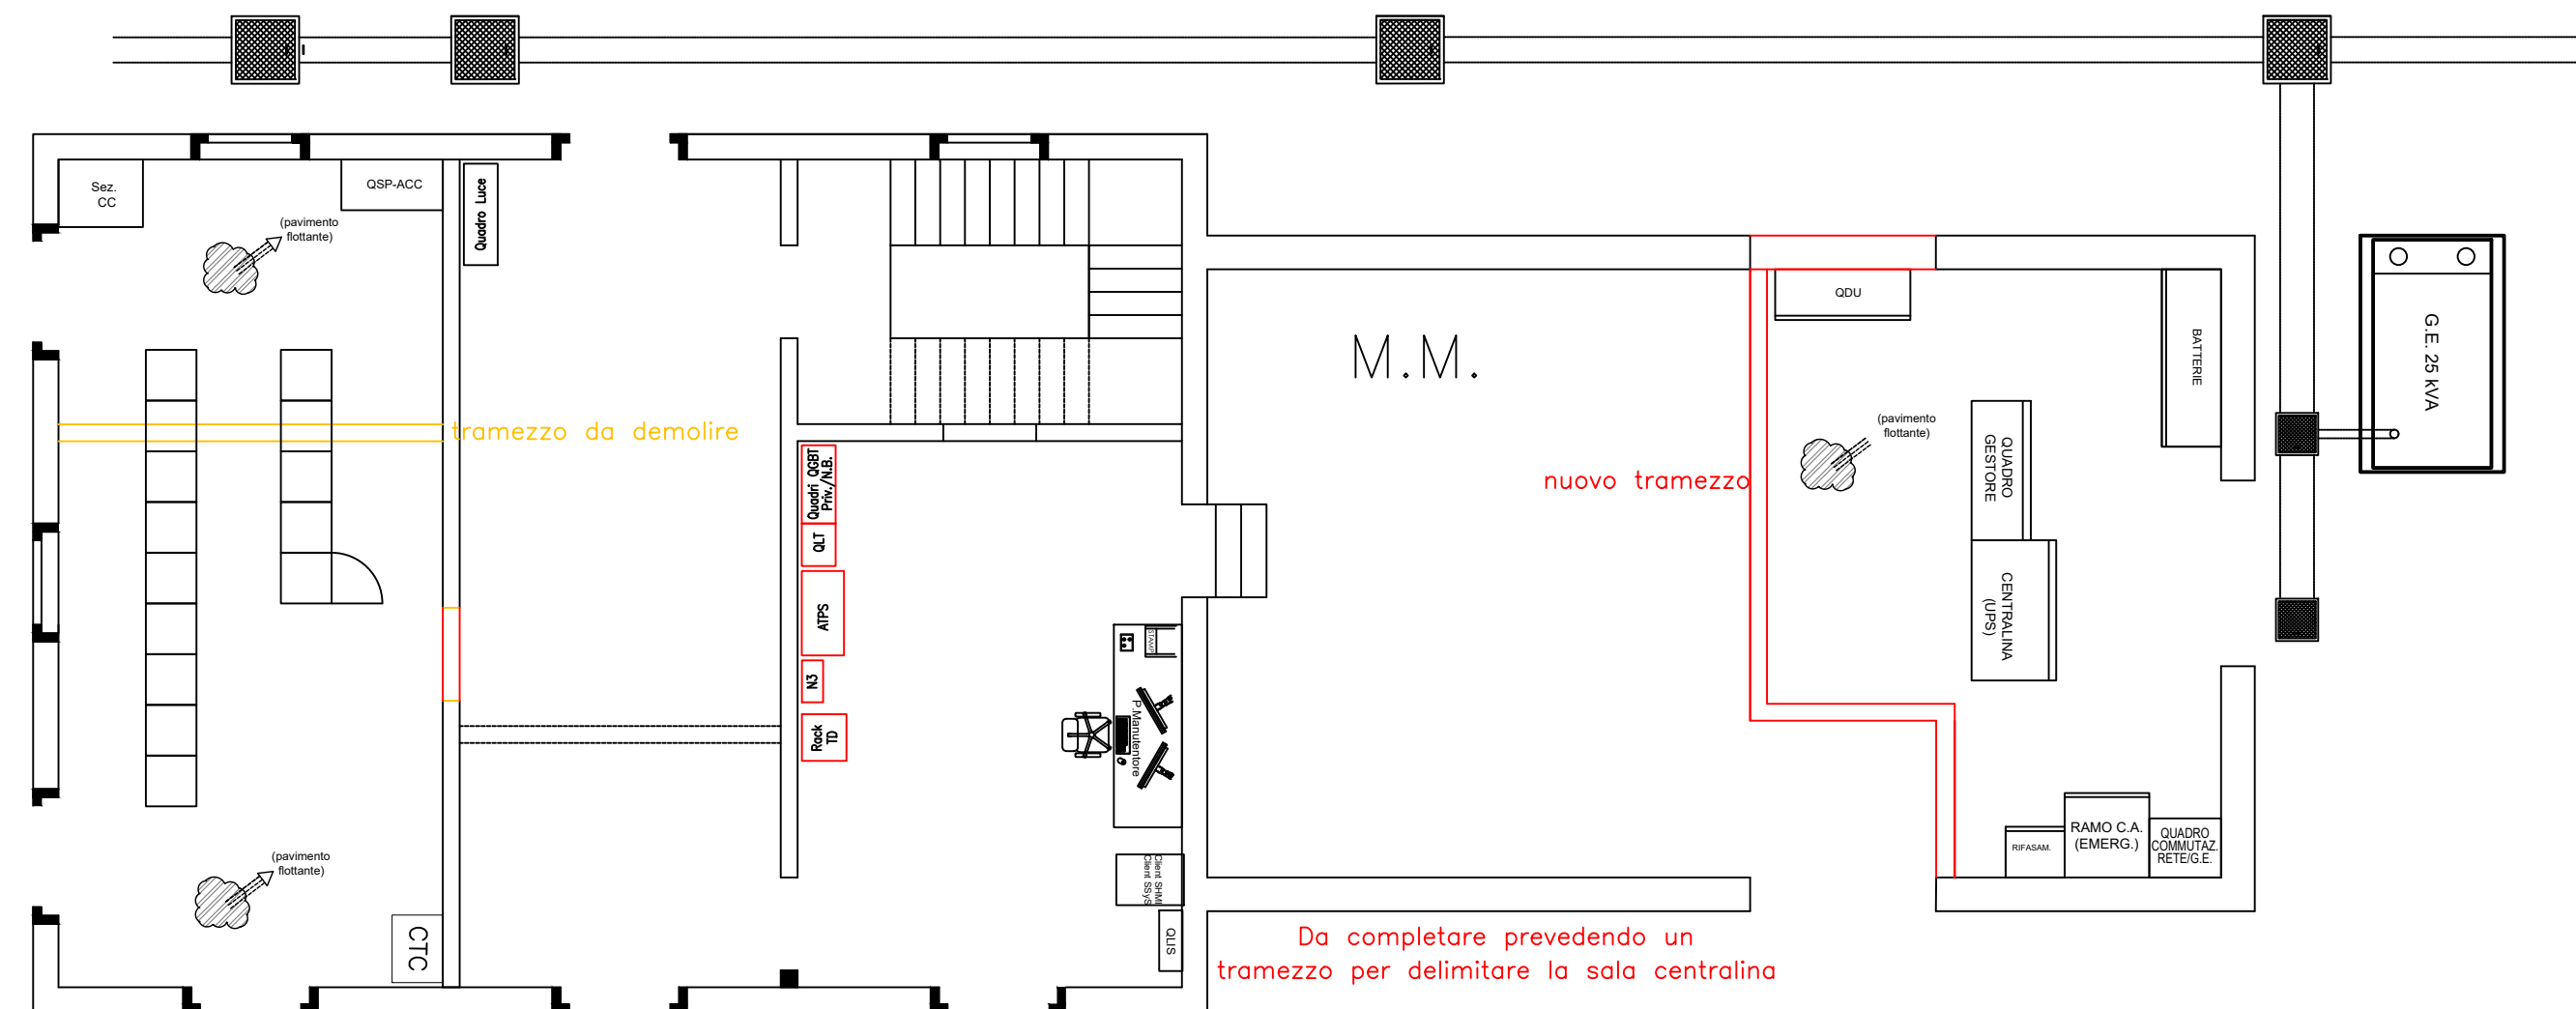

Piano terreno

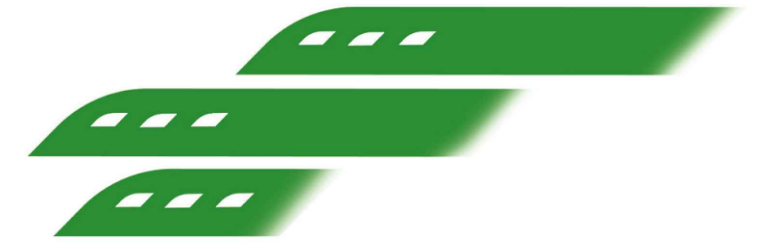

Ferrovie Appulo Lucane

**PROGETTAZIONE DEFINITIVA PER POTENZIAMENTO
TECNOLOGICO IN ACC-M/CTC-M DELLE LINEE
AVIGLIANO C. - POTENZA INF. SCALO
AVIGLIANO L. - GRAVINA**

PROGETTO DEFINITIVO

COMMITTENTE:

PROGETTISTA:

FERROVIE APPULO LUCANE



Il Direttore Tecnico
Ing. Domenico Valente



Titolo Elaborato:

olo Elaborato:

TELECOMUNICAZIONI

GENZANO DI LUCANIA - LAYOUT APPARATI LOCALI TENICI -
TRATTA AVIGLIANO CITTA' - GENZANO

Tavola: 1/1		Codice BAS-TLC-03-C-0	Data: Giugno 2022	Scala: N.A.		
REV.	DATA	DESCRIZIONE		REDATTO	VERIFICATO	APPROVATO
A	Giugno 2022	Prima Emissione		F.Tariciotti	F.Rau	D. Valente