




TELECAMERE

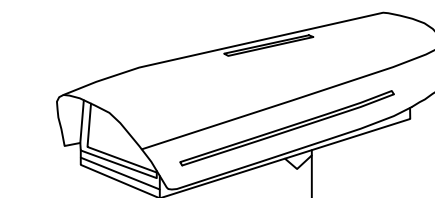

MONITOR IaP

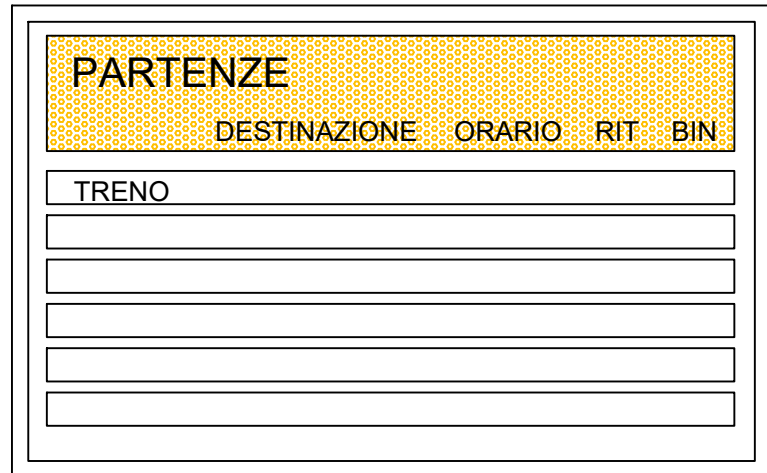

CONTROLLO ACCESSI

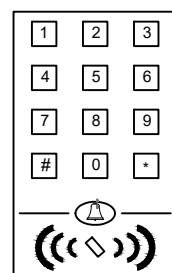

C.A.I.


RACK TD

RACK DISTRIBUZIONE DATI "Centro Stella di Impianto"

Collegamenti  
Bretelle Ottiche  
F.O.tipo smf 9/125

TELAIO N3  
per cassette ottici  
dimensioni 600x300x2200

RACK N3 - ETSI

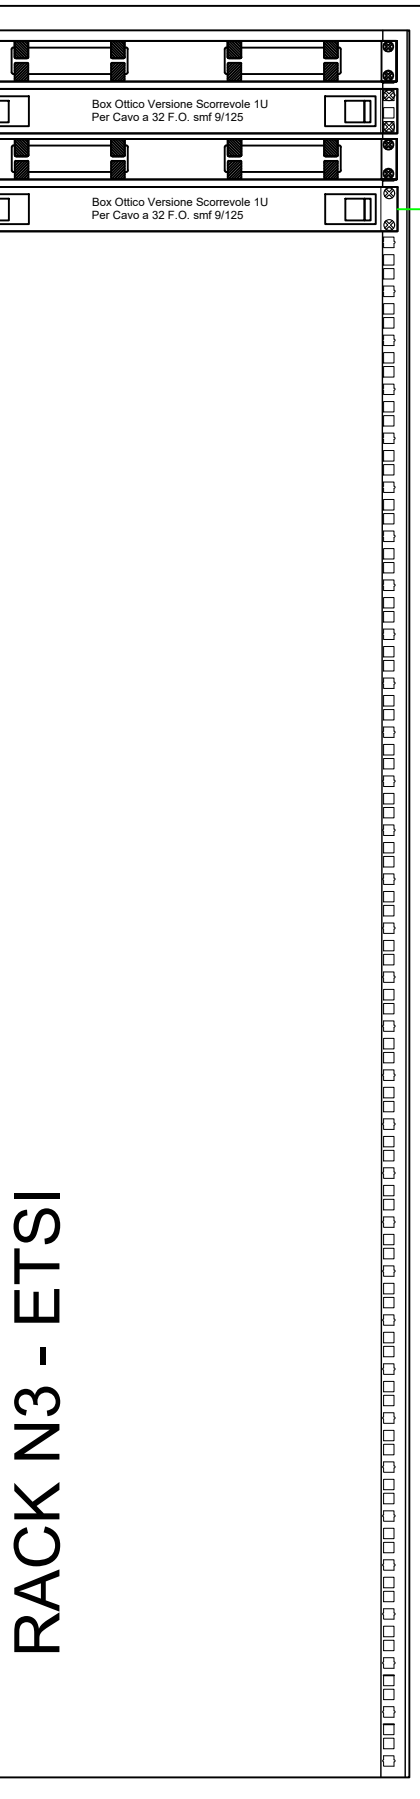

Stazione di  
PIETRAGALLA

Km. 75+325

DORSALE PRIMARIA - IN CANALIZZAZIONI VARIE  
CAVO A 32 F.O. L.S.Z.H. MONOMODALE, CON PROTEZIONE  
METALLICA, IN CUNICOLO A RASO O CANALIZZAZIONI VARIE -  
DORSALE PRIMARIA


DORSALE SECONDARIA - IN CANALIZZAZIONI VARIE  
CAVO A 32 F.O. L.S.Z.H. MONOMODALE, CON PROTEZIONE  
METALLICA, IN CUNICOLO A RASO O CANALIZZAZIONI VARIE -  
DORSALE PRIMARIA

Realizzato in mono-struttura in acciaio saldato verniciato  
Grigio RAL 7001 è composto dai seguenti componenti:


- n° 2 montanti standard ETSI posti anteriormente;
- n° 8 bandelle legatura cavi;
- n° 4 piedini regolabili;
- n° 1 botton jack;
- n° 1 coperchio asportabile per eventuale scheda allarmi;
- n° 1 porta con la serratura di tipo push-pull;
- perni di messa a terra;
- kit di fissaggio a terra.

Collegamento Cavo in Rame tipo  
UTP 4x2x23AWG LSZH

TOPOLOGIA DELLA RETE

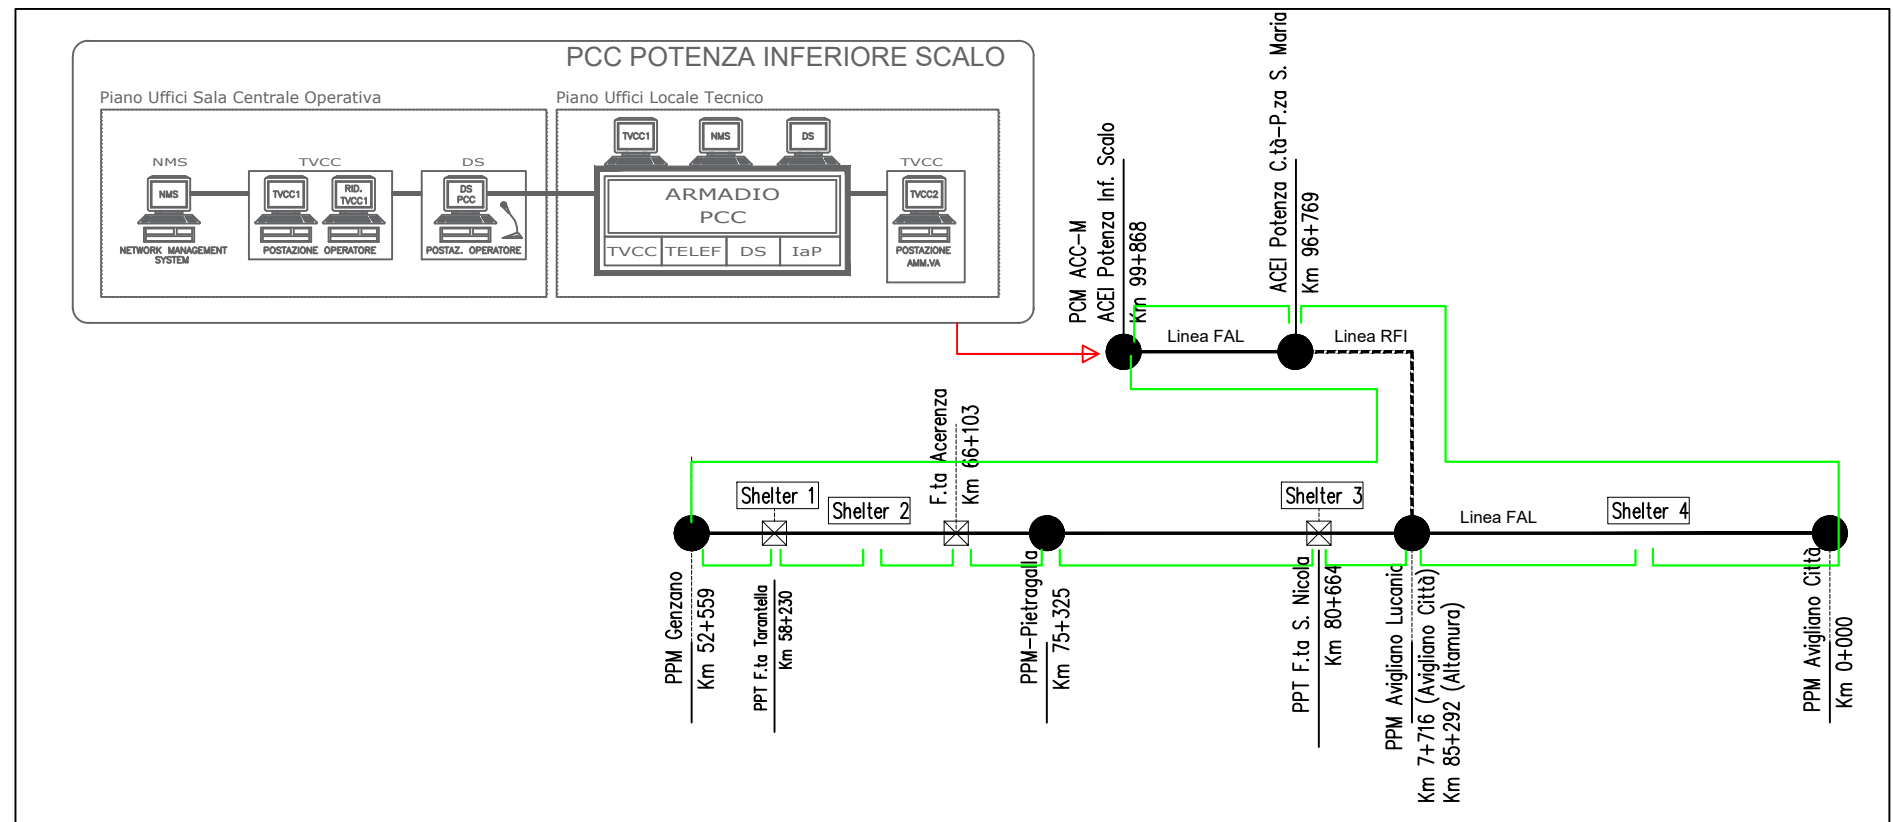

DIFFUSORE SONORO

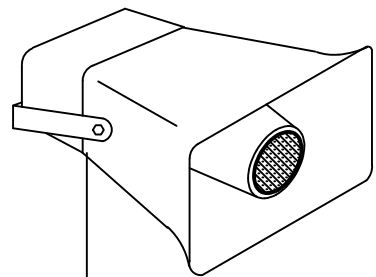

ATPS  
(Dispositivi DS)



PROGETTAZIONE DEFINITIVA PER POTENZIAMENTO  
TECNOLOGICO IN ACC-M/CTC-M DELLE LINEE  
AVIGLIANO C. - POTENZA INF. SCALO  
AVIGLIANO L. - GRAVINA

PROGETTO DEFINITIVO

COMMITTENTE: FERROVIE APPULO LUCANE	PROGETTISTA: m3PROGETTI Il Direttore Tecnico: Ing. Domenico Valente
--	--

Titolo Elaborato:  
TELECOMUNICAZIONI  
PIETRAGALLA - SCHEMA FUNZIONALE IMPIANTO -  
TRATTA AVIGLIANO CITTA' - GENZANO

Tavola:	1/1	Codice	BAS-TLC-01-D-0	Data:	Giugno 2022	Scala:	N.A.
REV.	DATA	DESCRIZIONE	REDATTO	VERIFICATO	APPROVATO		
A	Giugno 2022	Prima Emissione	F. Turchetti	F. Rau	D. Valente		