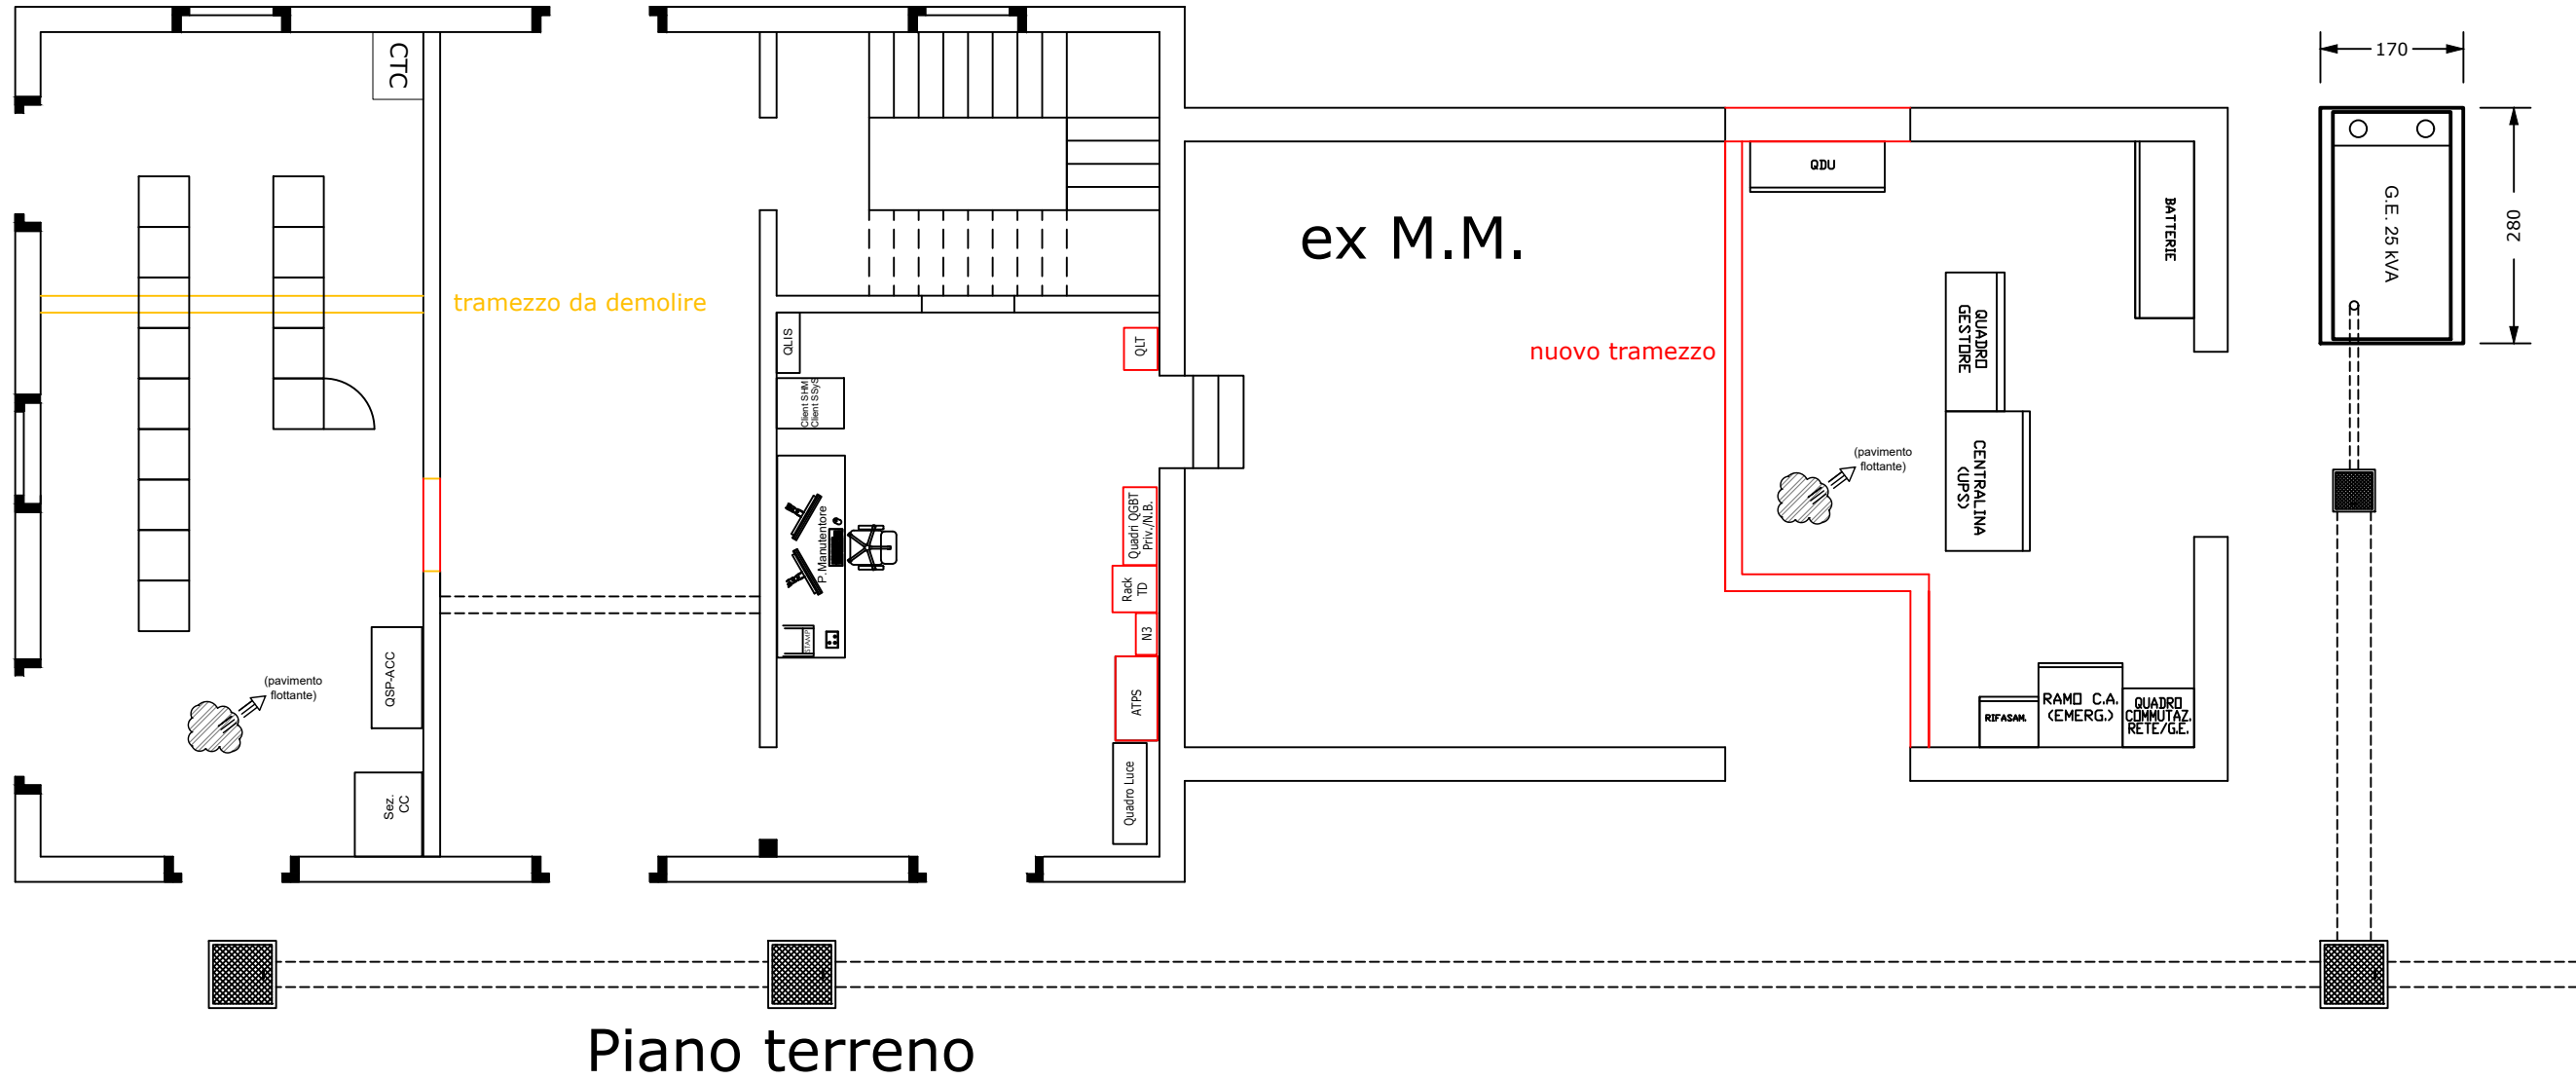


F.V. TIPO B.

**PROGETTAZIONE DEFINITIVA PER POTENZIAMENTO
TECNOLOGICO IN ACC-M/CTC-M DELLE LINEE
AVIGLIANO C. - POTENZA INF. SCALO
AVIGLIANO L. - GRAVINA**

PROGETTO DEFINITIVO

COMMITTENTE:

FERROVIE APPULO LUCANE

PROGETTISTA:



Il Direttore Tecnico
Ing. Domenico Valente



Titolo Elaborato:

PIETRAGALLA - LAYOUT APPARATI LOCALI TENICI -
TRATTA AVIGLIANO CITTA' - GENZANO

Tavola: 1/1		Codice BAS-TLC-03-D-0	Data: Giugno 2022	Scala: N.A.				
REV.		DATA		DESCRIZIONE		REDATTO	VERIFICATO	APPROVATO
A	Giugno 2022	Prima Emissione			F.Tariciotti	F.Rau	D. Valente	