



PIANTA PIANO SEMINTERRATO

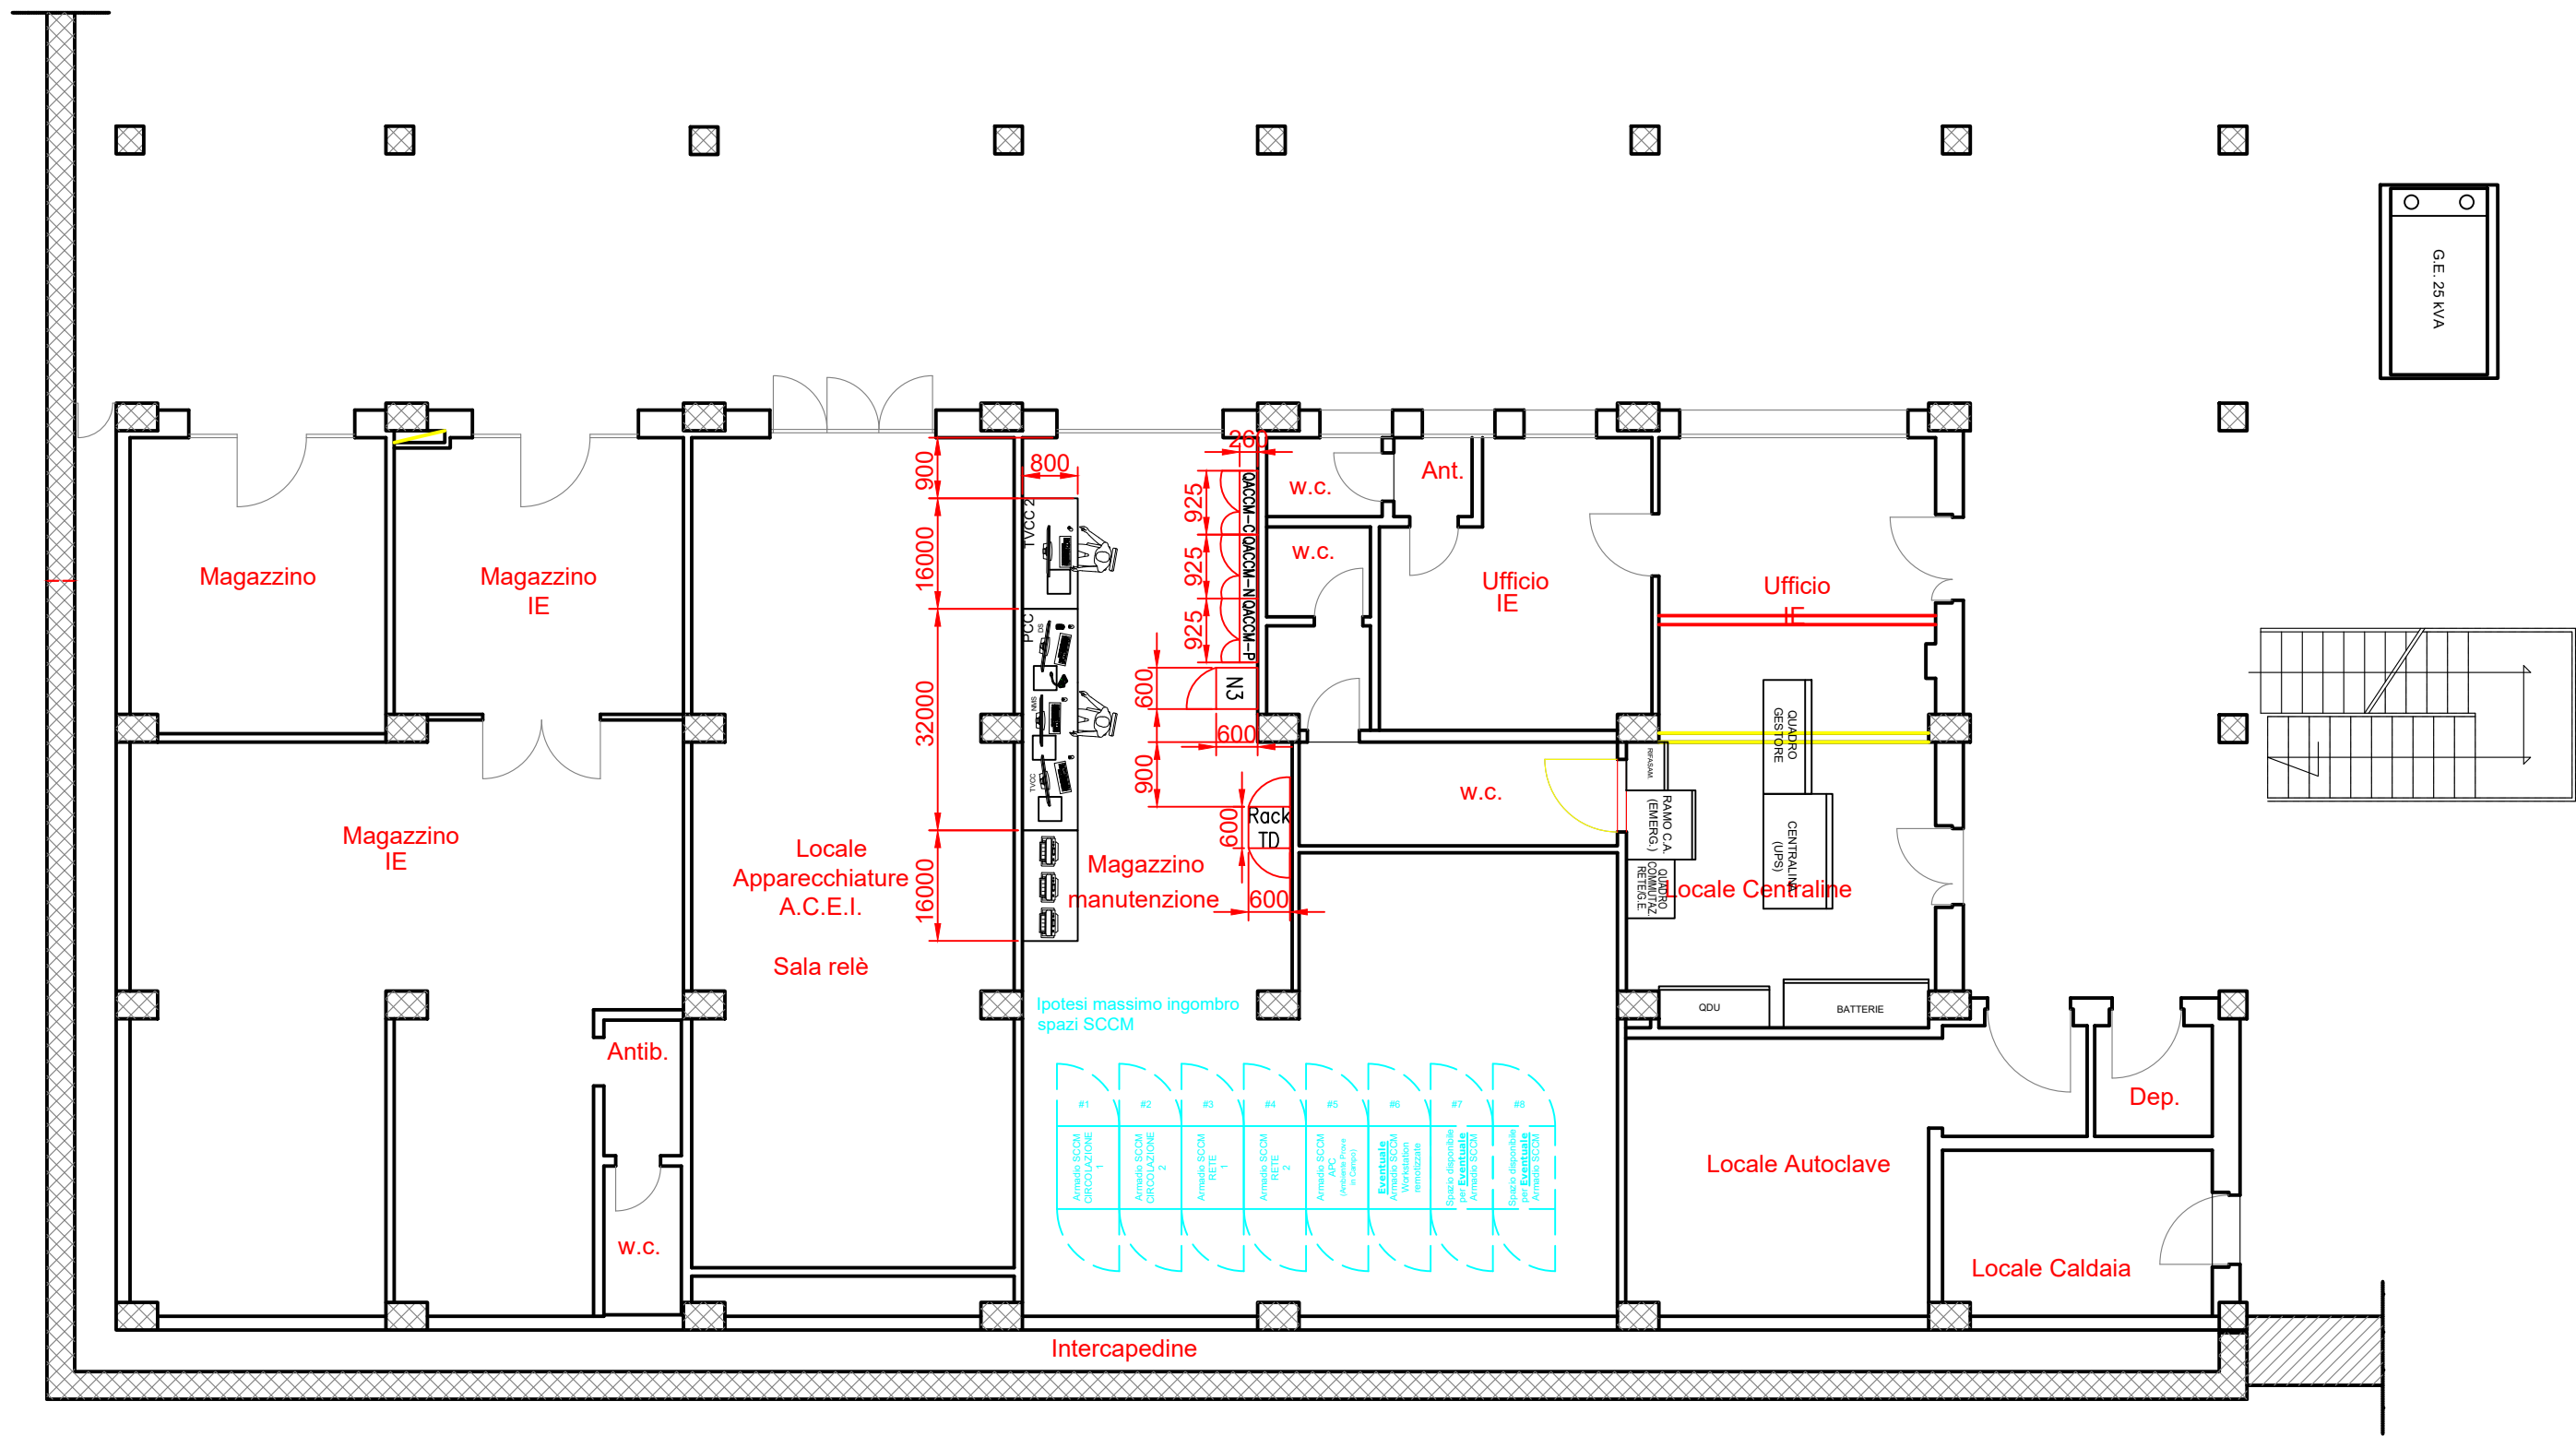

PIANTA PIANO TERRA

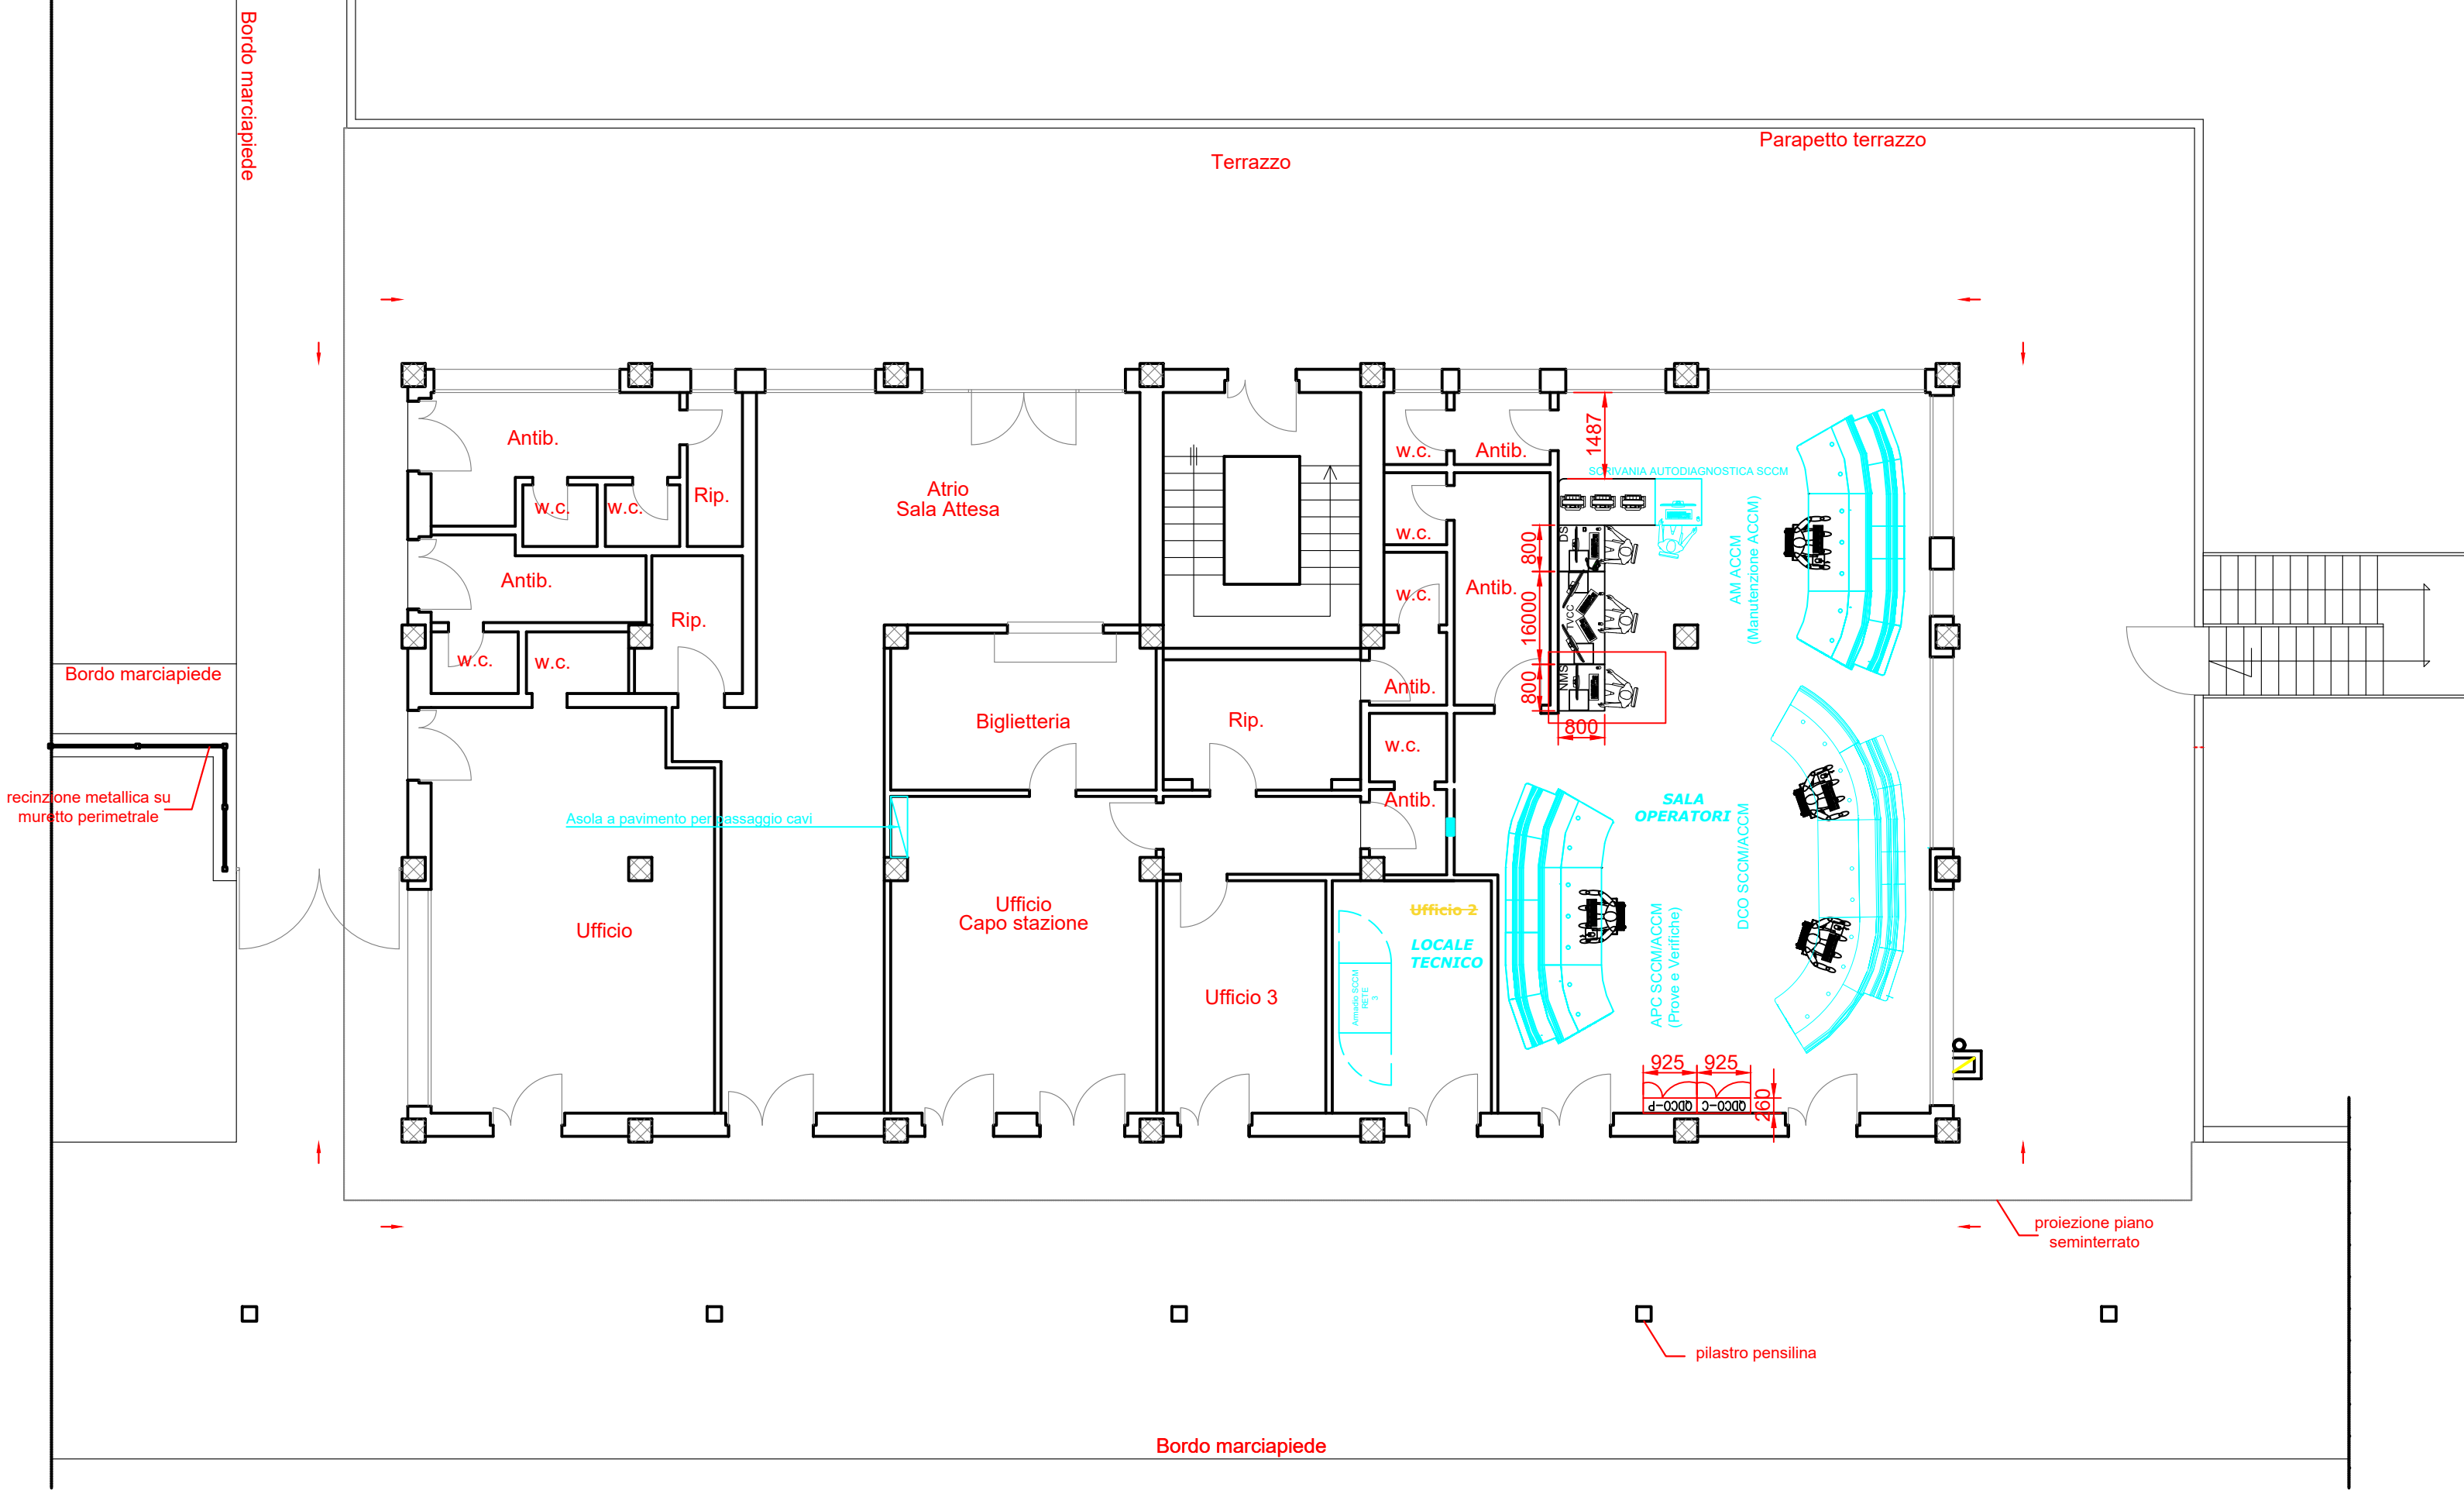

PROGETTAZIONE DEFINITIVA PER POTENZIAMENTO
TECNOLOGICO IN ACC-M/CTC-M DELLE LINEE
AVIGLIANO C. - POTENZA INF. SCALO
AVIGLIANO L. - GRAVINA

PROGETTO DEFINITIVO

COMMITTENTE:
FERROVIE APPULO LUCANE

PROGETTISTA:
m3PROGETTI
INGEGNERIA E SERVIZI PER SISTEMI FERROVIARI
Il Direttore Tecnico
Ing. Domenico Valente



Titolo Elaborato: **TELECOMUNICAZIONI
POTENZA INFERIORE - LAYOUT APPARATI LOCALI TECNICI -
TRATTA AVIGLIANO CITTA' - GENZANO**

Tavola:	1/1	Codice:	BAS-TLC-03-B-0	Data:	Giugno 2022	Scala:	N.A.
REV.	DATA	DESCRIZIONE	REDATTO	VERIFICATO	APPROVATO		
A	Giugno 2022	Prima Emissione	F. Turciotti	F. Rau	D. Valente		