
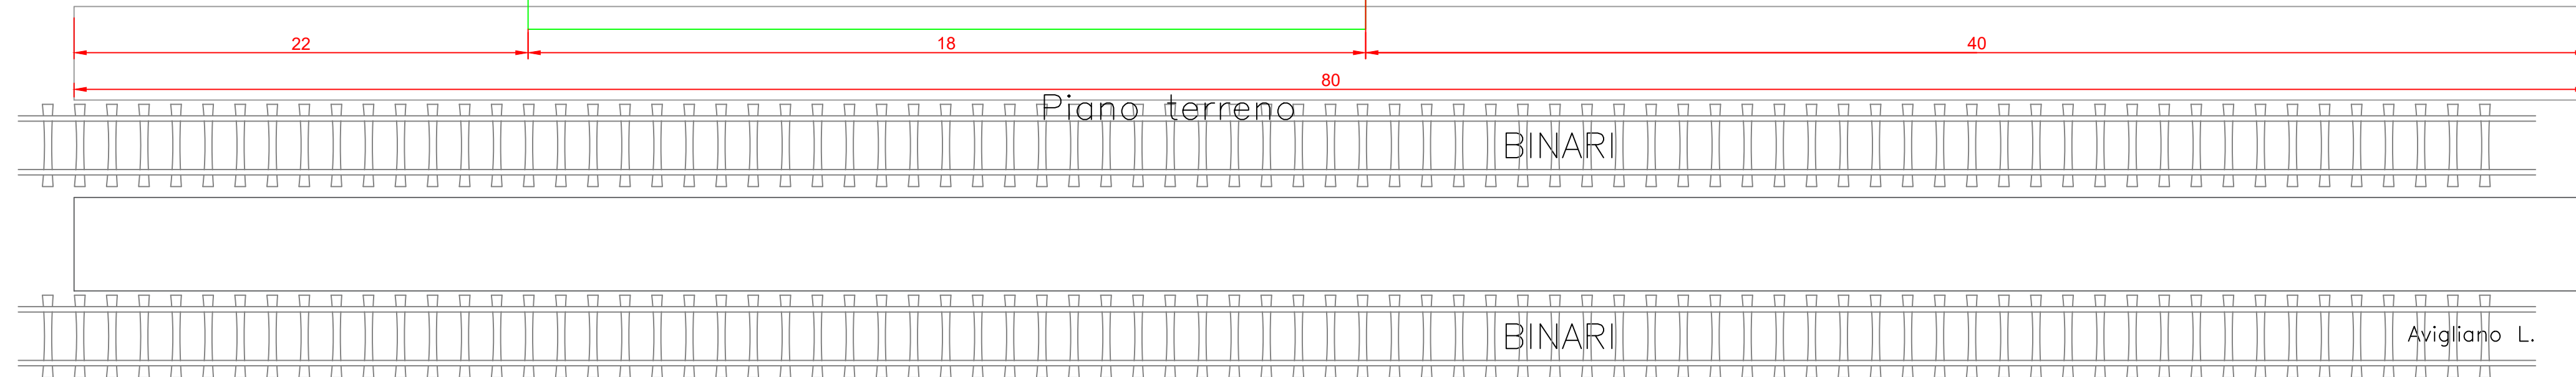


Grado di Protezione: IP55

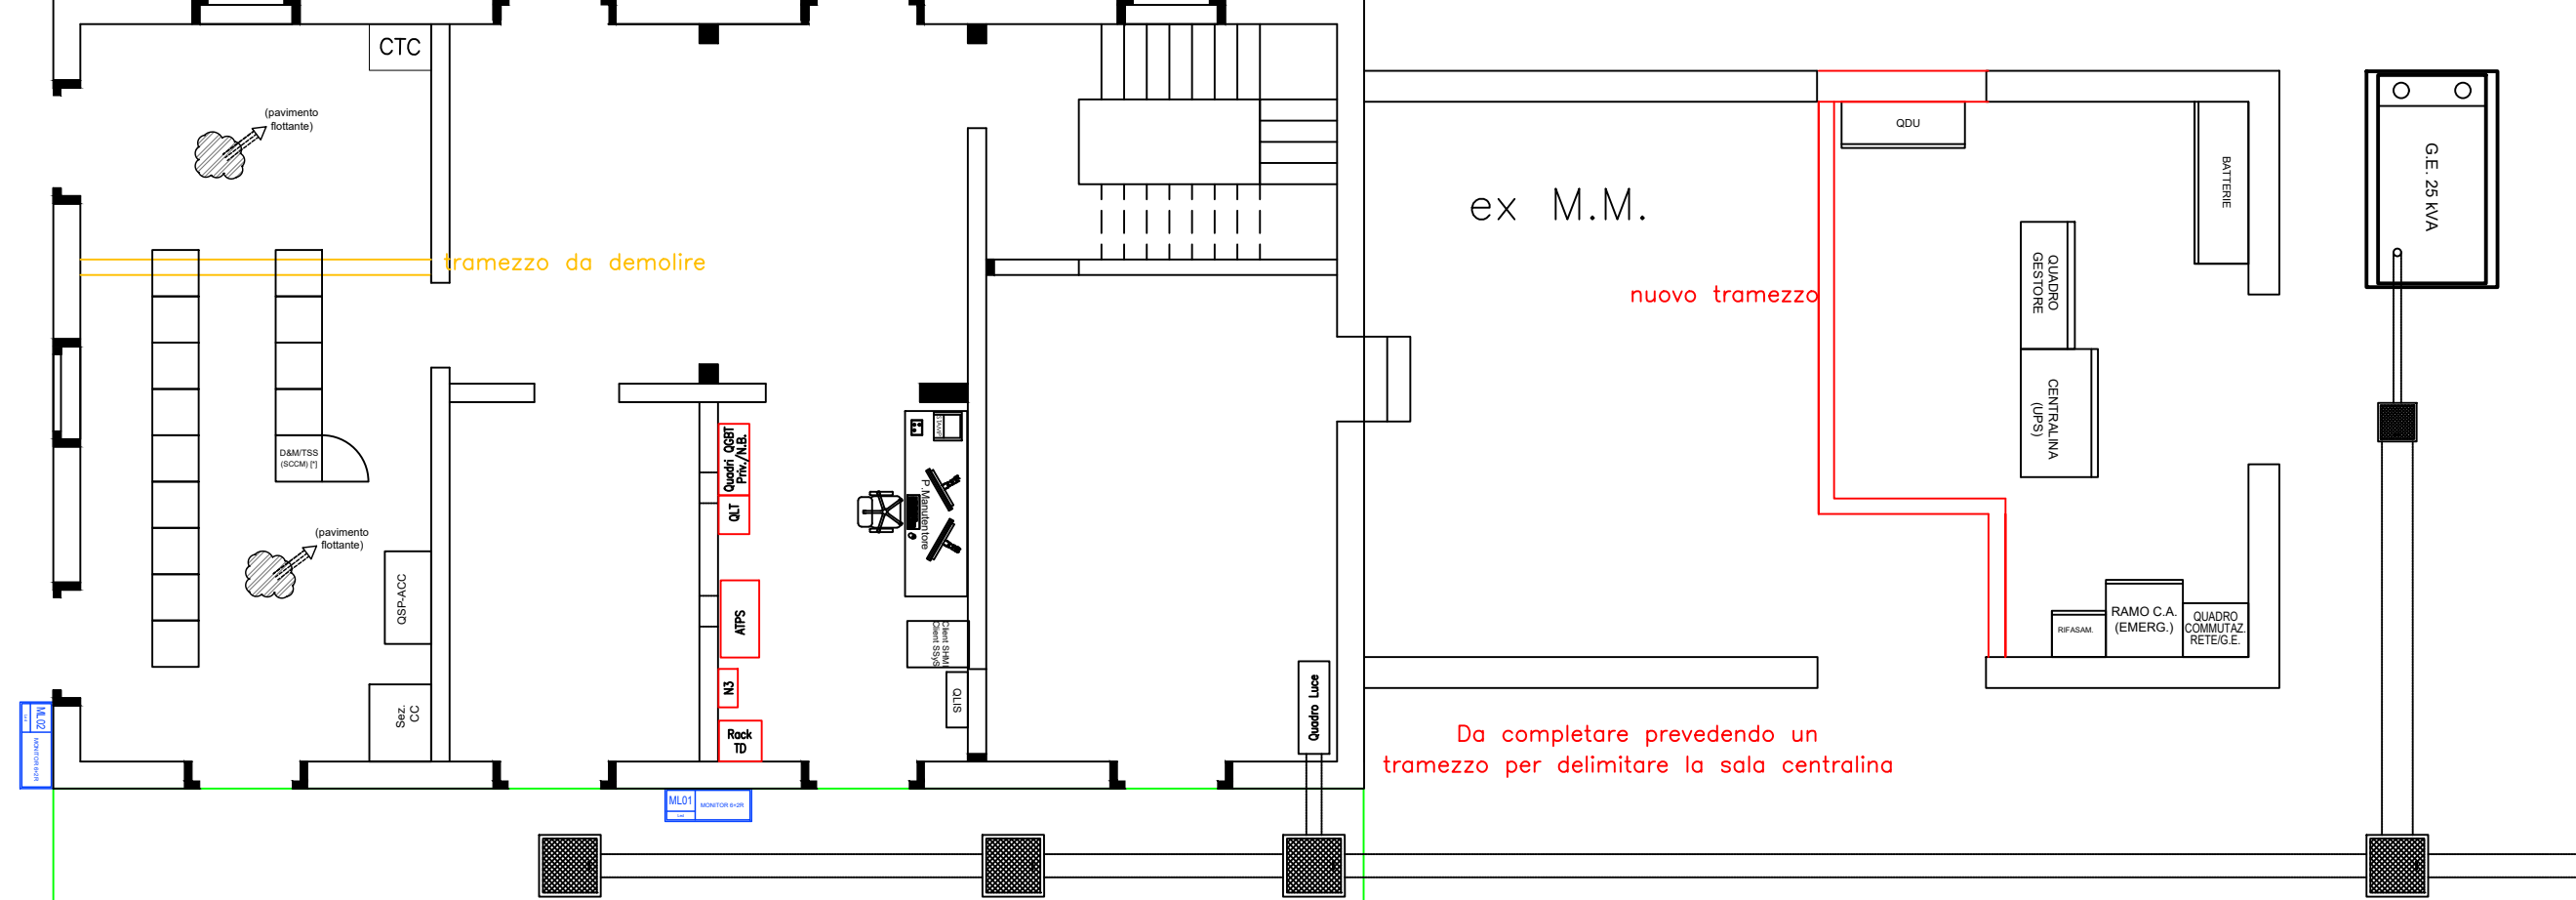

**PROGETTAZIONE DEFINITIVA PER POTENZIAMENTO
TECNOLOGICO IN ACC-M/CTC-M DELLE LINEE
AVIGLIANO C. - POTENZA INF. SCALO
AVIGLIANO L. - GRAVINA**

PROGETTO DEFINITIVO

COMMITTENTE:

FERROVIE APPULO LUCANE

PROGETTISTA:



MB PROGETTI
INGEGNERIA E SERVIZI PER SISTEMI FERROVIARI

Il Direttore Tecnico
Ing. Domenico Valente



Titolo Elaborato:

laborato:

INFORMAZIONE AL PUBBLICO

AVIGLIANO CITTA' - LAYOUT DISPOSITIVI VIDEO (DV) -
TRATTA AVIGLIANO CITTA' - GENZANO

Tavola: 1/1		Codice BAS-IAP-03-F-0	Data: Giugno 2022	Scala: N.A.		
REV.	DATA	DESCRIZIONE		REDATTO	VERIFICATO	APPROVATO
A	Giugno 2022	Prima Emissione		F.Taricciotti	F.Rau	D. Valente