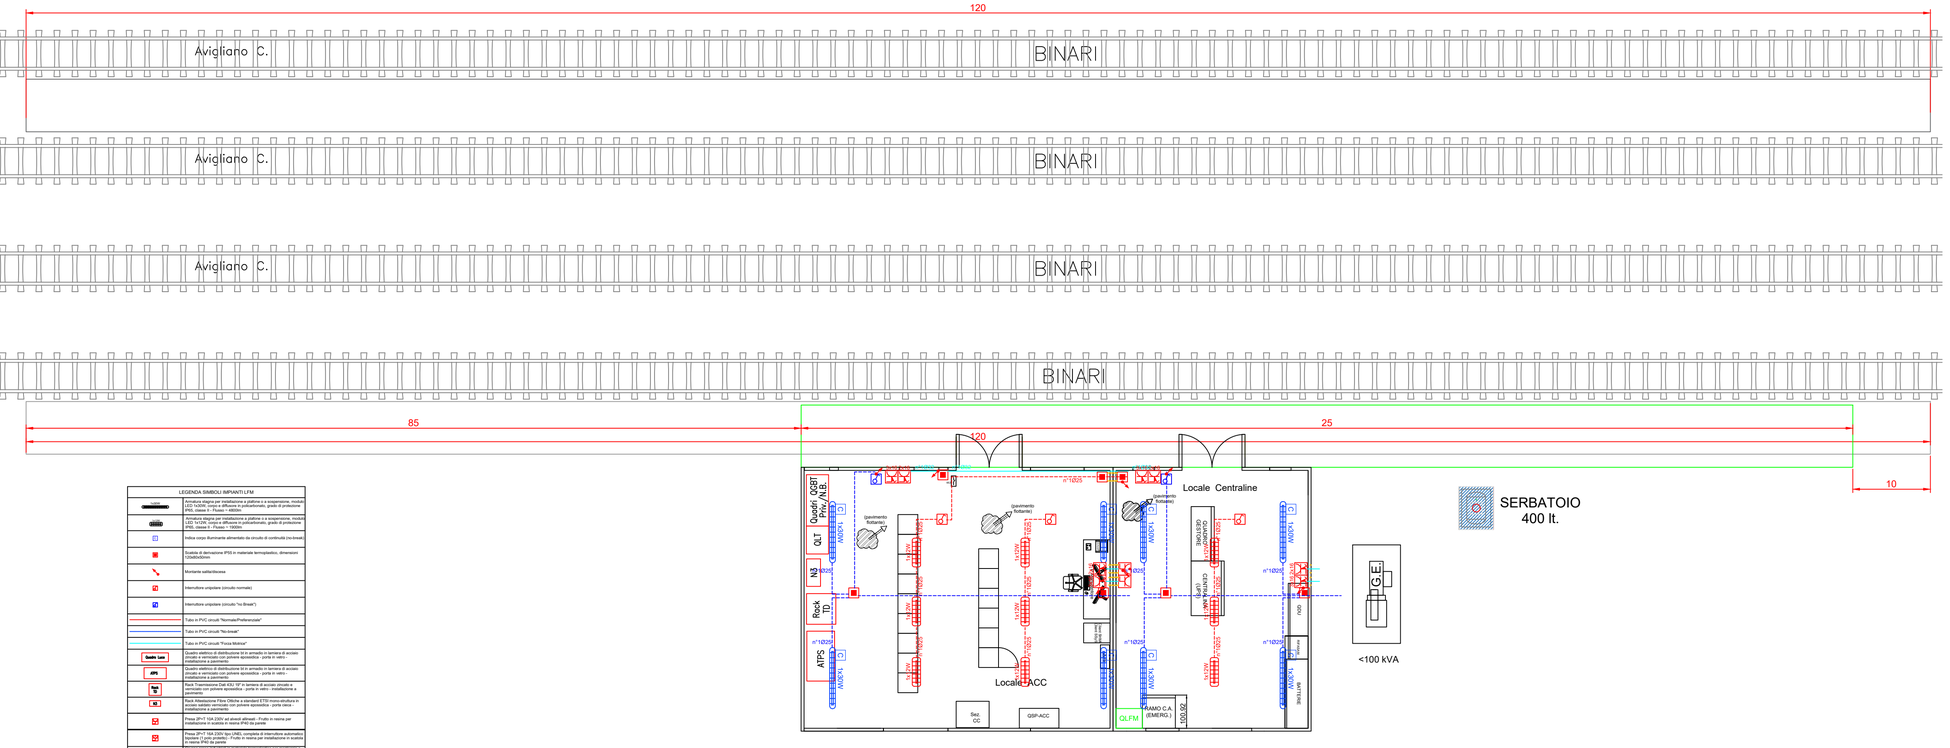

LEGENDA SIMBOLI IMPIANTI LFM	
Codice	
	Armatura stagna per installazione a plafone o a sospensione, modulo LED 1x30W. Corpo e diffusore in policarbonato, grado di protezione IP65, classe II - Flusso = 4800lm
	Armatura stagna per installazione a plafone o a sospensione, modulo LED 1x30W. Corpo e diffusore in policarbonato, grado di protezione IP65, classe II - Flusso = 1500lm
	Indice corpo illuminante alimentato da circuito di continuità (no-break)
	Scatola di derivazione IP55 in materiale termoplastico, dimensioni 120x80x50mm
	Morsetiera sezionabile/aperta
	Interruttore unipolare (circuito normale)
	Interruttore unipolare (circuito "no Break")
	Tubo in PVC circuiti "Normale/Preferenziale"
	Tubo in PVC circuiti "No-break"
	Tubo in PVC circuiti "Forza Motrice"
Quadro Luce	Quadro elettrico di distribuzione IL4 in armadio in lamiera di acciaio zincato e verniciato con polvere epossidica - porta in vetro - installazione a pavimento
ATPS	Quadro elettrico di distribuzione IL4 in armadio in lamiera di acciaio zincato e verniciato con polvere epossidica - porta in vetro - installazione a pavimento
	Rack Fibreterminal Plus 42U TP in lamiera di acciaio zincato e verniciato con polvere epossidica - porte in vetro - installazione a pavimento
	Rack Attestazione Fibre Ottiche a standard ETSI mono-struttura in lamiera di acciaio zincato e verniciato con polvere epossidica - porta cieca - installazione a pavimento
	Presa 2P+T 10A 230V ad alveoli allineati - Fruito in nicchia per installazione in custodia in resina IP40 da parete
	Presa 2P+T 16A 230V tipo UNEL completa di interruttore automatico bipolare (1 polo protetto) - Fruito in nicchia per installazione in custodia in resina IP40 da parete
	Presa CEE 2P+T 16A 230V interbloccata in materiale termoplastico per montaggio a parete composta da: 1 presa IP44 interbloccata CEE17 2P+T 16A 230V 1 presa IP44 interbloccata CEE17 3P+T 16A 400V

NOTA: La compartimentazione delle strutture in corrispondenza dei fori per il passaggio delle tubazioni e/o canalizzazioni è realizzata mediante sigillatura con schiume poliuretaniche resistenti di categoria REI pari a quella della struttura.

Ferrovie Appulo Lucane

LINEA FERROVIARIA AVIGLIANO L. - GRAVINA

PROGETTAZIONE DEFINITIVA PER POTENZIAMENTO TECNOLOGICO IN ACC-M/CTC-M DELLE LINEE AVIGLIANO C. - POTENZA INF. SCALO AVIGLIANO L. - GRAVINA

PROGETTO DEFINITIVO

COMMITTENTE:

FERROVIE APPULO LUCANE

PROGETTISTA:

M3 PROGETTI
PERCHIAZZA E. SERVIZIO PER BASTIDA FERROVIARIA

Il Direttore Tecnico
Ing. Domenico Valente

Titolo Elaborato:

LUCE E FORZA MOTRICE
AVIGLIANO LUCANIA - LAYOUT DISPOSITIVI L&FM -
TRATTA AVIGLIANO CITTA' - GENZANO

Tavola:	Codice	Data:	Scala:
1/1	BAS-LFM-04-E-0	Giugno 2022	N.A.

REV.	DATA	DESCRIZIONE	REDATTO	VERIFICATO	APPROVATO
A	Giugno 2022	Prima Emissione	F.Tarlciotti	F.Rau	D. Valente