

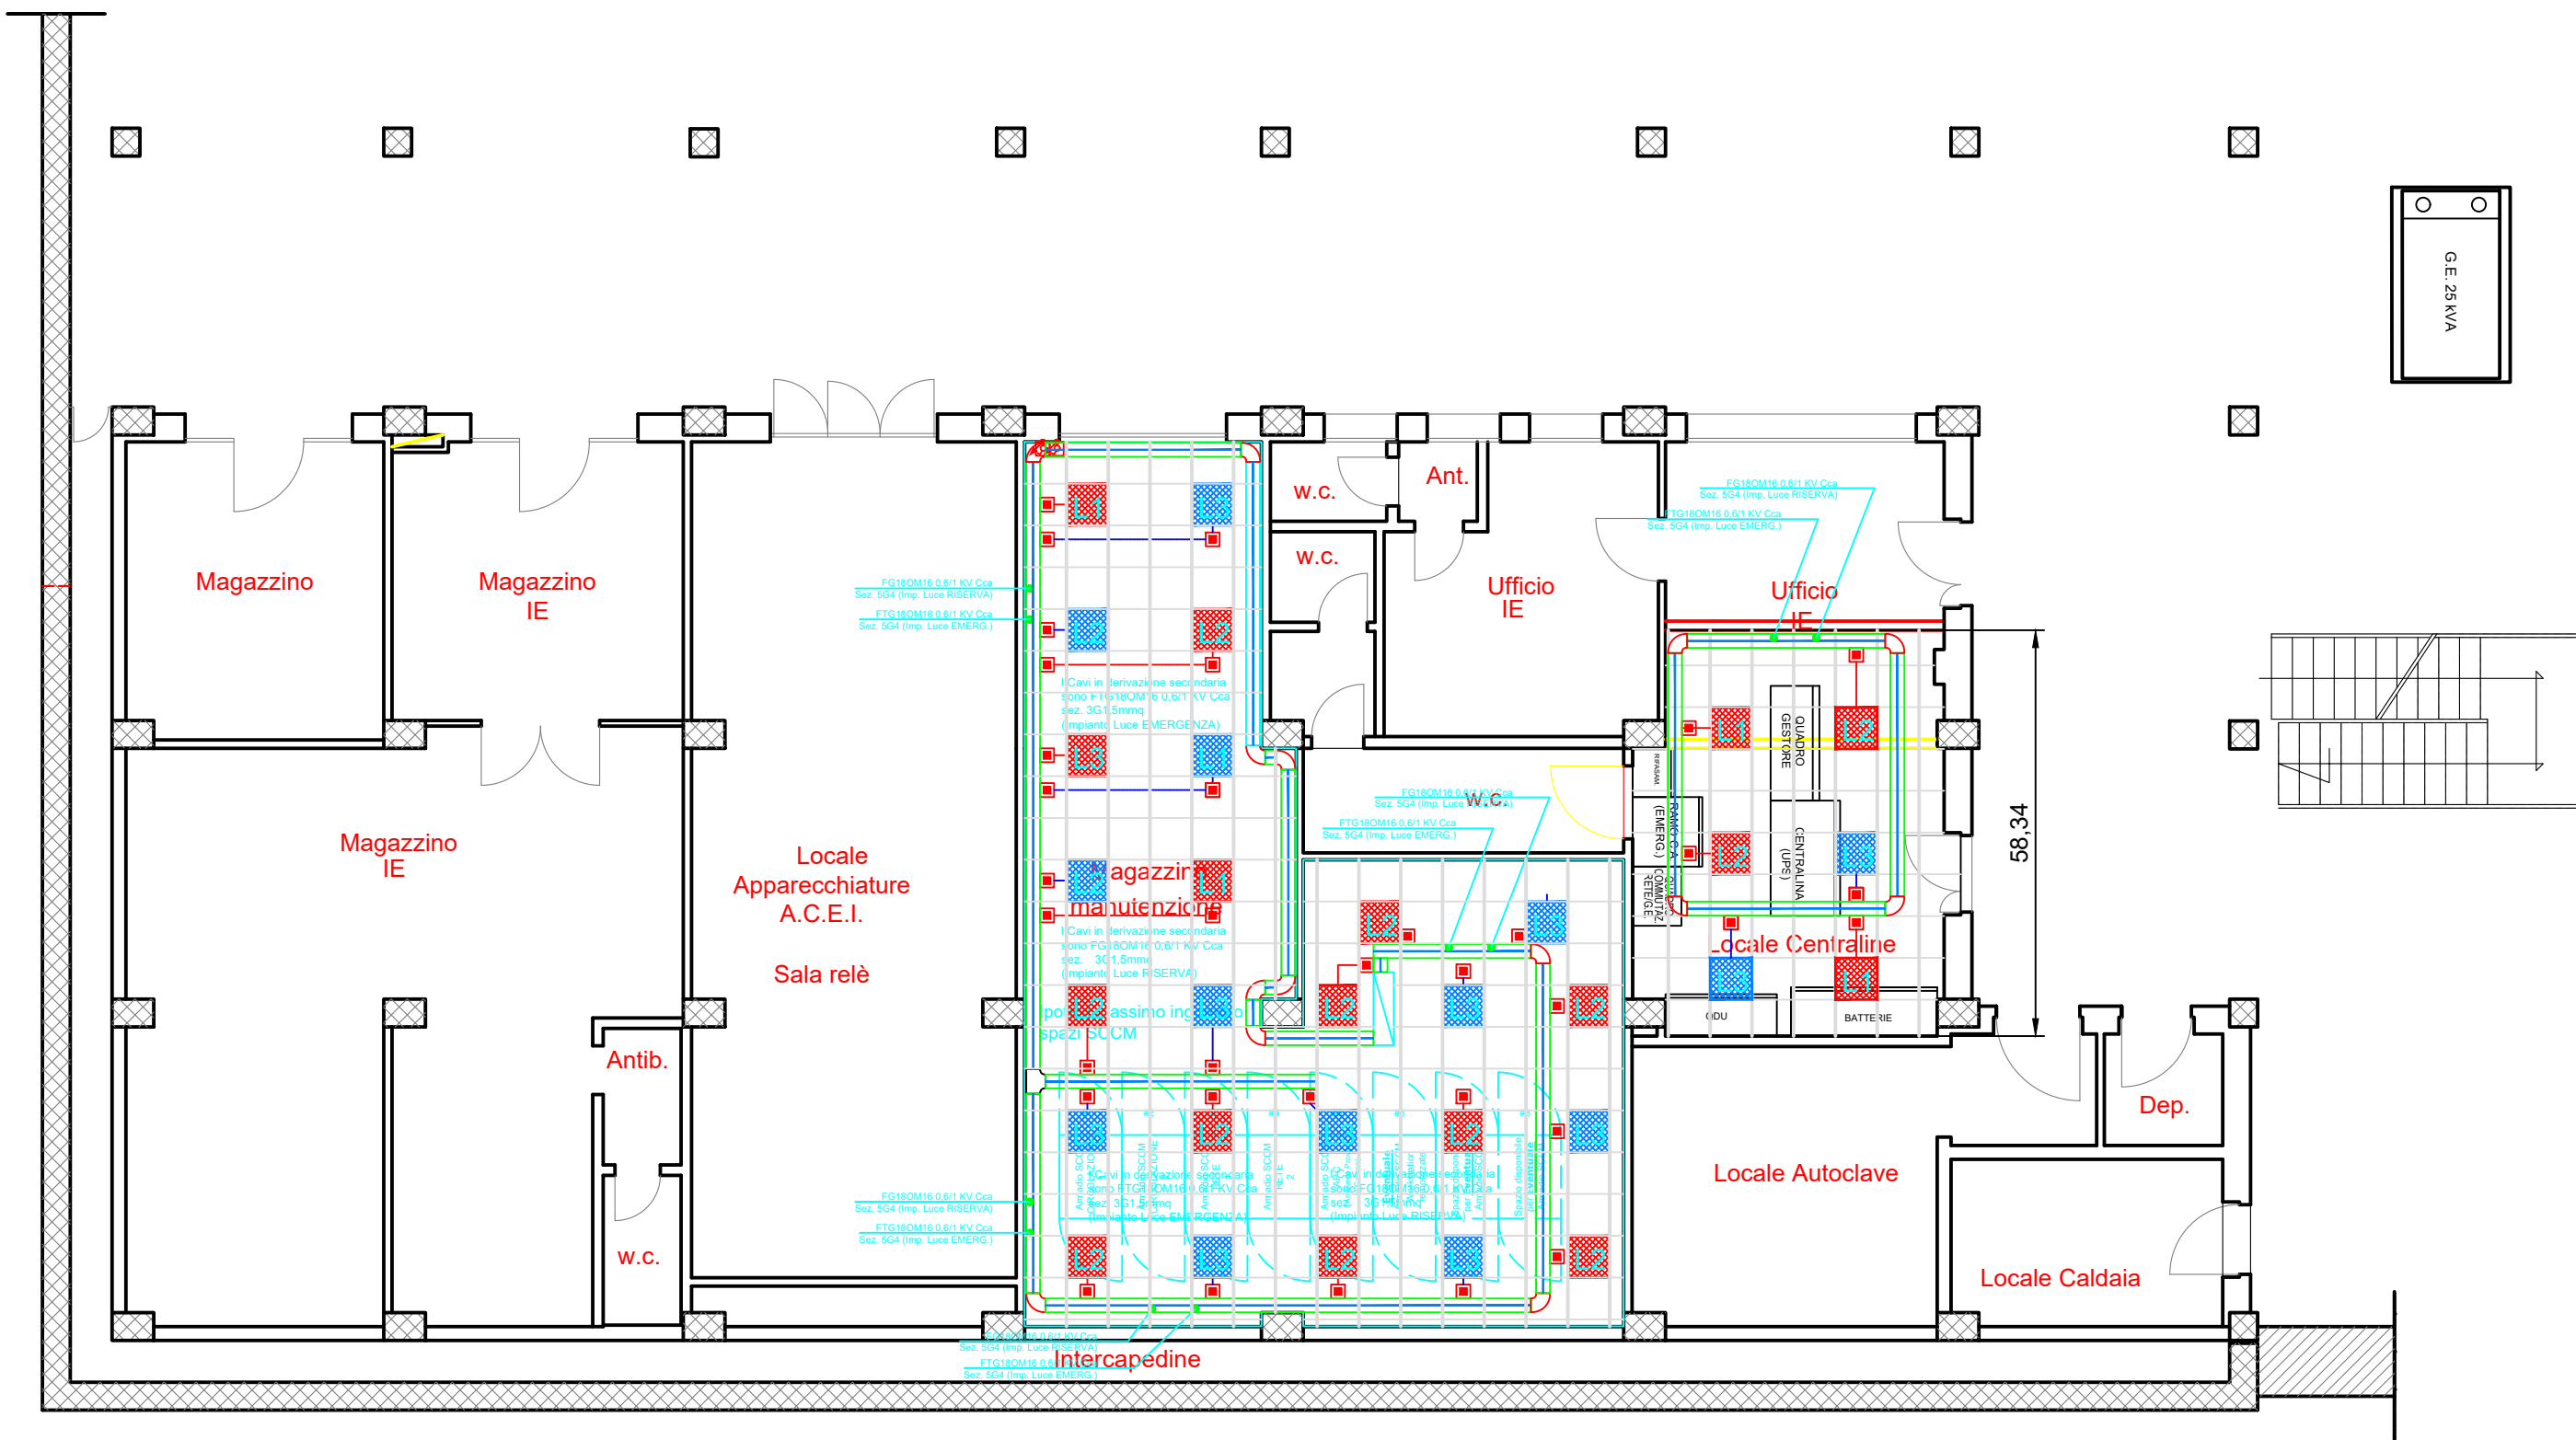


[illegible]

PIANTA PIANO SEMINTERRATO

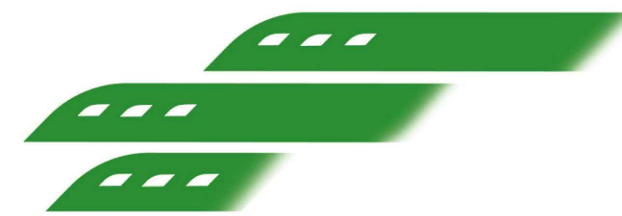

PIANTA PIANO TERRA

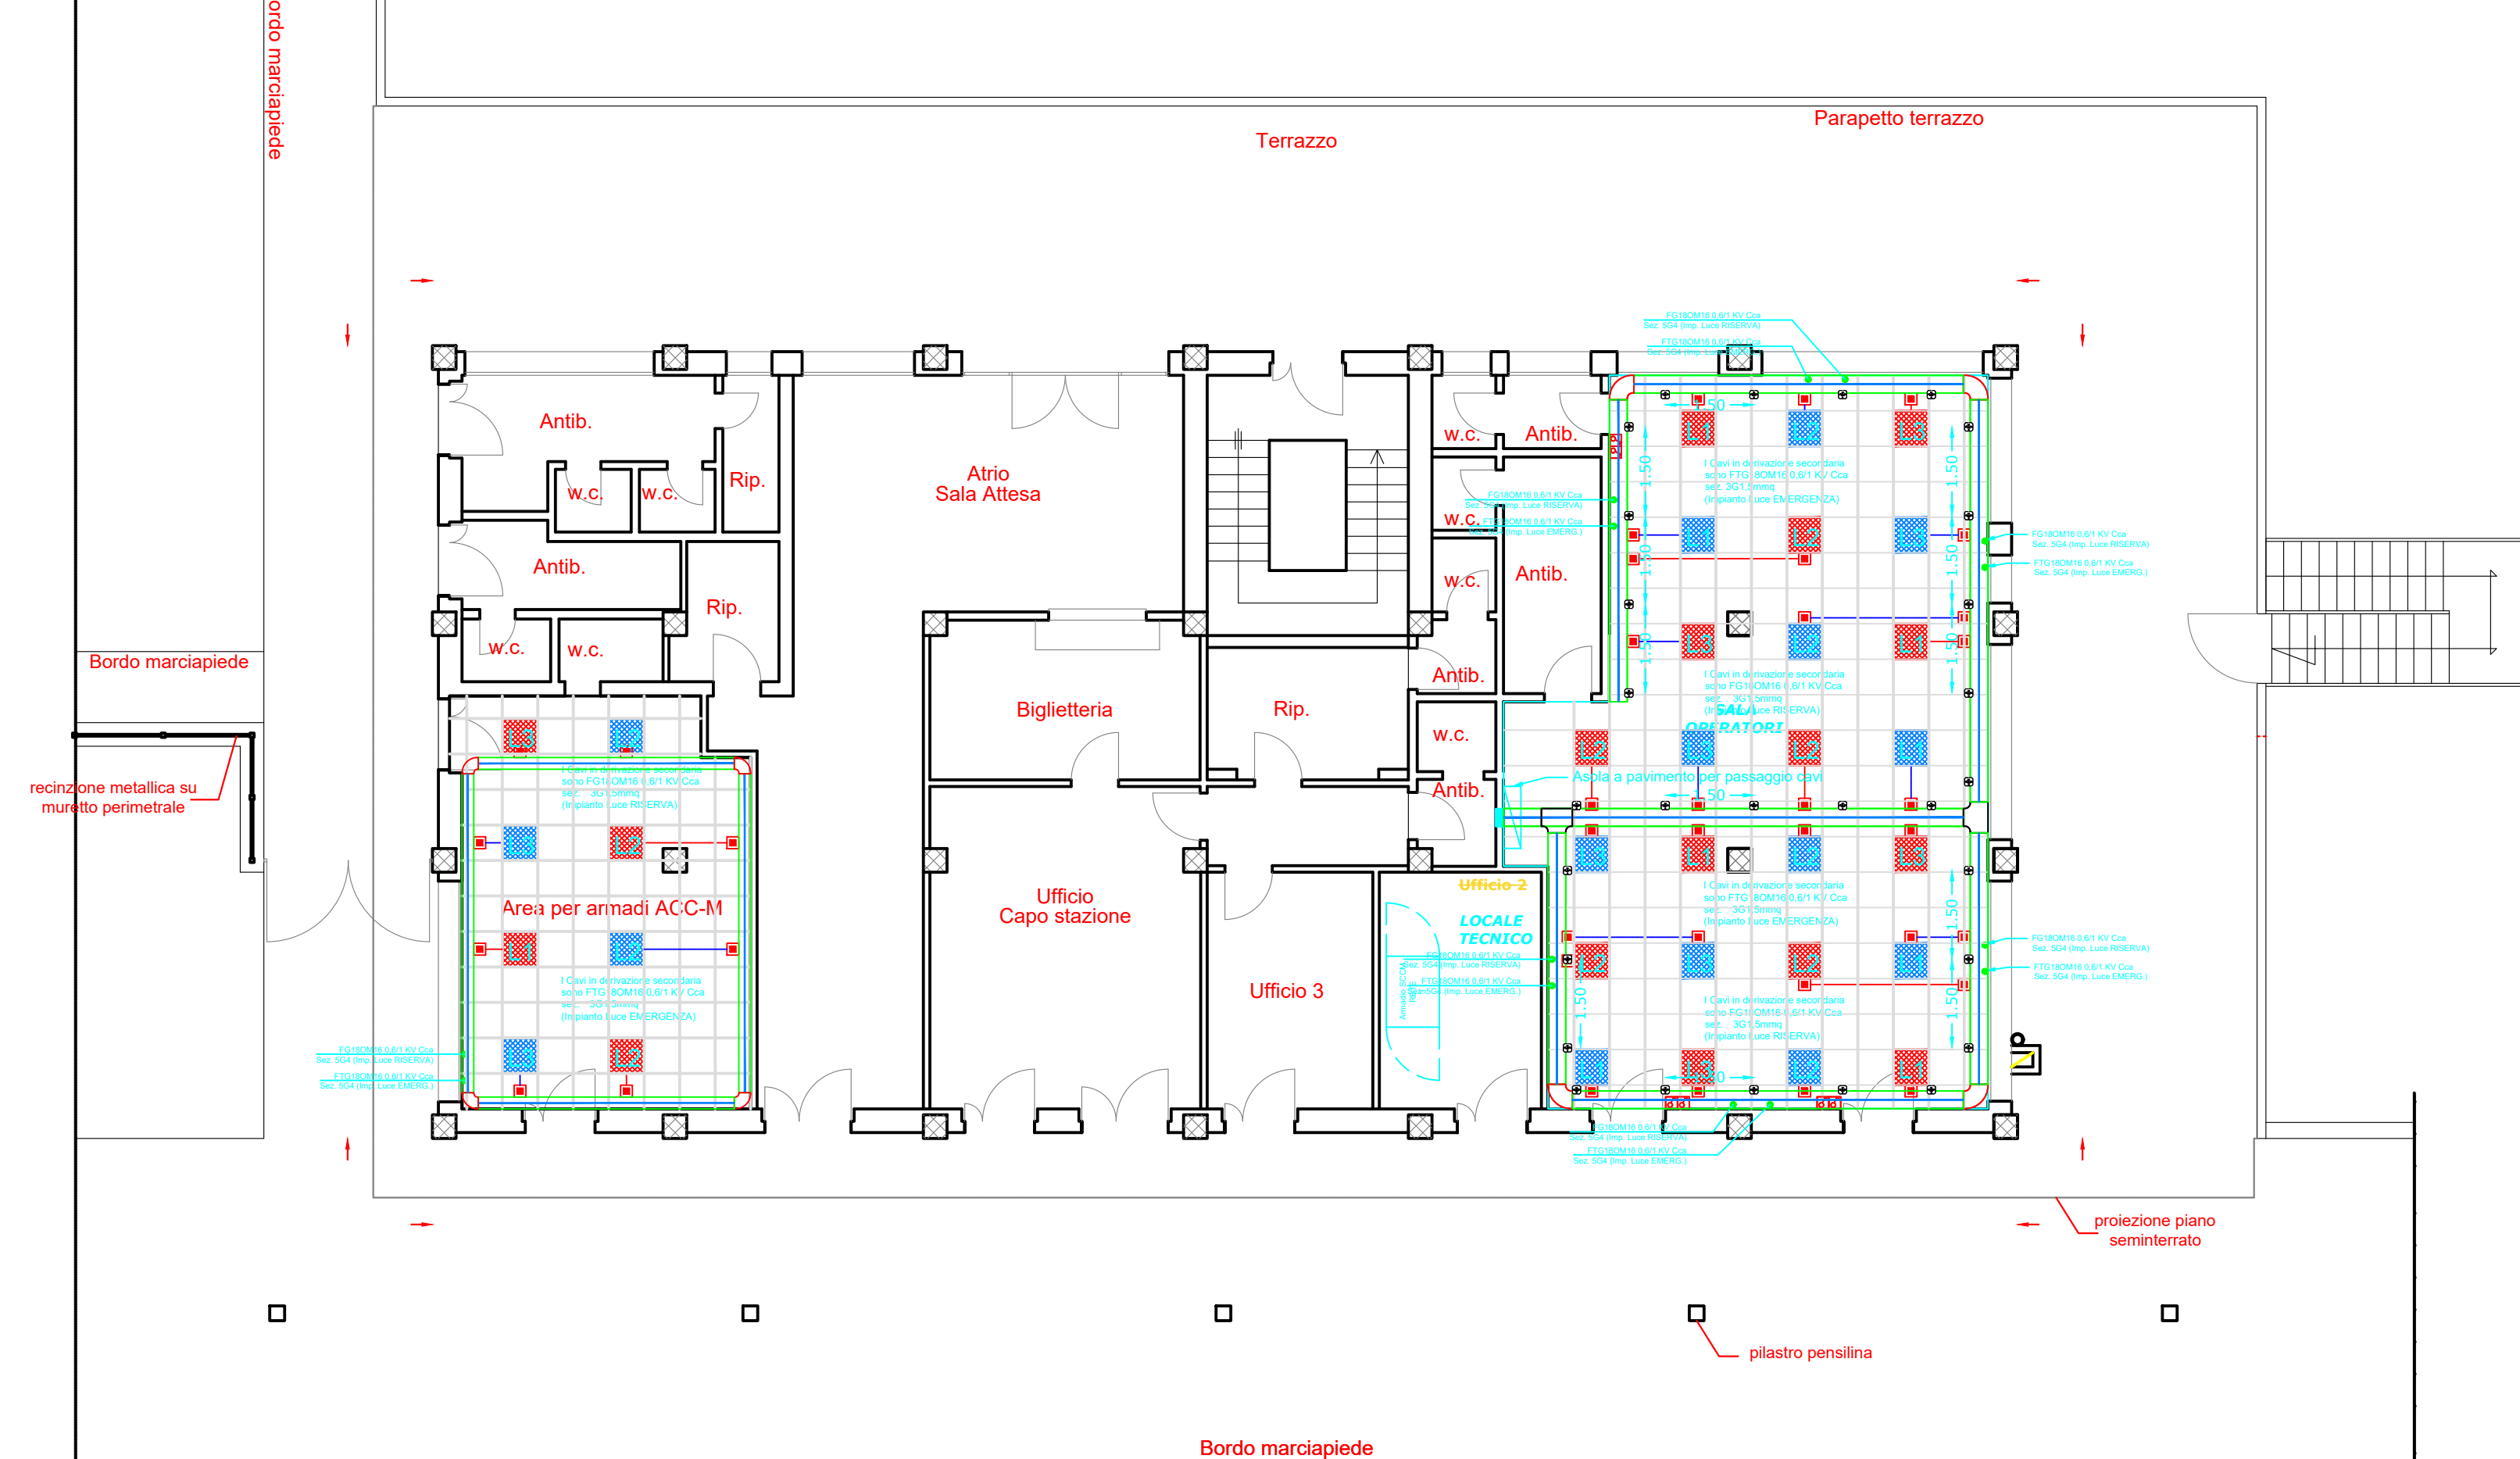

Ferrovie Appulo Lucane

PROGETTAZIONE DEFINITIVA PER POTENZIAMENTO
TECNOLOGICO IN ACC-M/CTC-M DELLE LINEE
AVIGLIANO C. - POTENZA INF. SCALO
AVIGLIANO L. - GRAVINA

PROGETTO DEFINITIVO

COMMITTENTE:
FERROVIE APPULO LUCANE

PROGETTISTA:



m3 PROGETTI
INFORMEDIA E DESIGN PER SISTEMI EGOLOGIA

Il Direttore Tecnico
Ing. Domenico Valente



TITOLO ELABORATO: LUCE E FORZA MOTRICE
POTENZA INFERIORE - LAYOUT DISPOSITIVI L&FM - ILLUMINAZIONE
TRATTA AVIGLIANO CITTA' - GENZANO

Tavola:	1/1	Codice	BAS-LFM-06-B-0	Data:	Giugno 2022	Scala:	N.A.
REV.	DATA	DESCRIZIONE			REDAITTO	VERIFICATO	APPROVATO
A	Giugno 2022	Prima Emissione			F. Taricotti	F. Rau	D. Valente