


Piano terreno

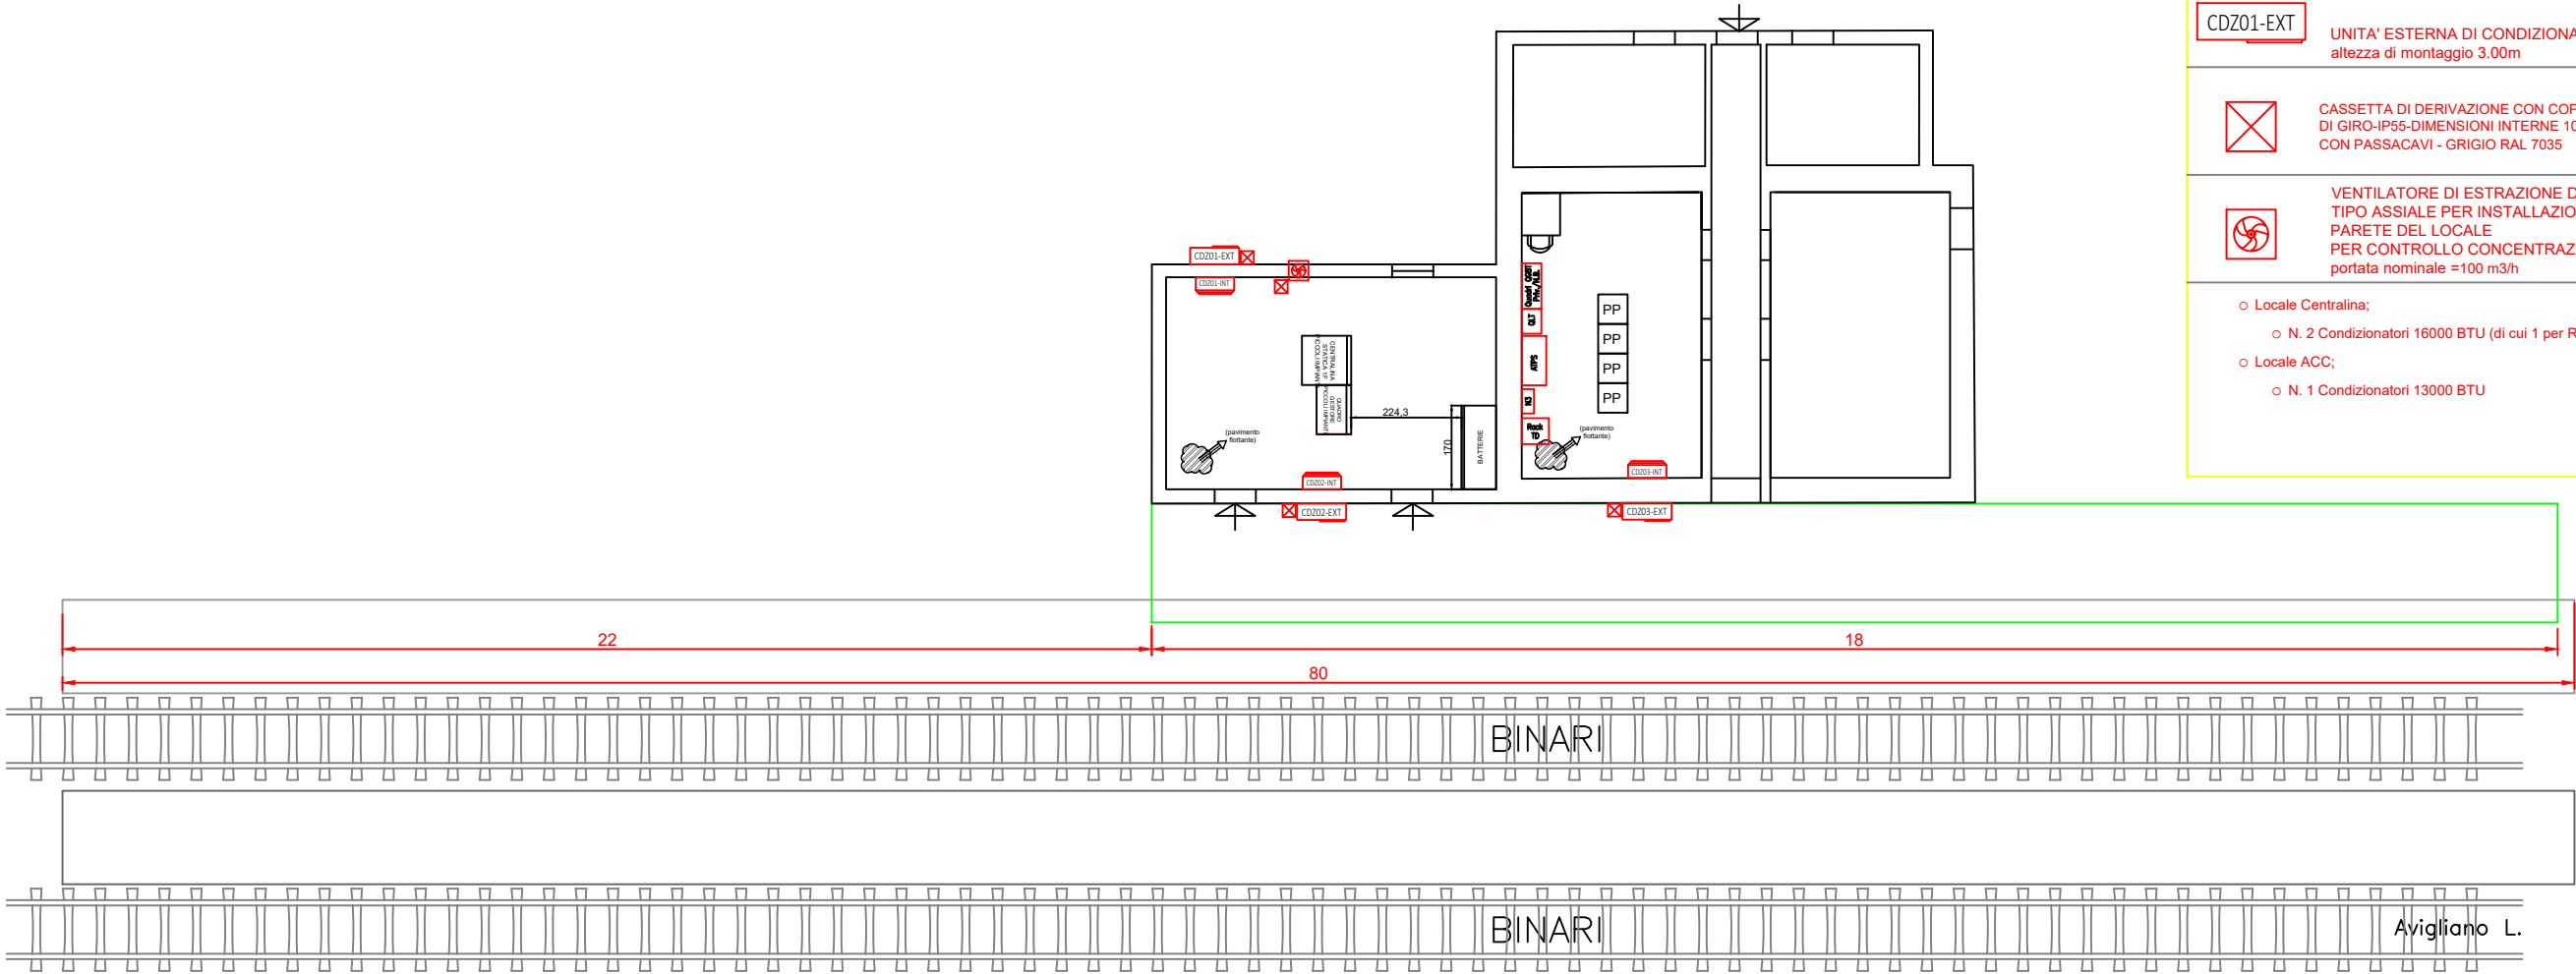

LEGENDA

CDZ01-INT

UNITA' INTERNA DI CONDIZIONAMENTO
altezza di montaggio 2.50m

CDZ01-EXT

UNITA' ESTERNA DI CONDIZIONAMENTO
altezza di montaggio 3.00m



CASSETTA DI DERIVAZIONE CON COPERCHIO BASSO E VITI A 1/4
DI GIRO-IP55-DIMENSIONI INTERNE 100X100X50 - PARETI
CON PASSACAVI - GRIGIO RAL 7035



VENTILATORE DI ESTRAZIONE DELL'ARIA DI
TIPO ASSIALE PER INSTALLAZIONE A
PARETE DEL LOCALE
PER CONTROLLO CONCENTRAZIONE H2
portata nominale =100 m3/h

- o Locale Centralina;
 - o N. 2 Condizionatori 16000 BTU (di cui 1 per RISERVA)
- o Locale ACC;
 - o N. 1 Condizionatori 13000 BTU



PROGETTAZIONE DEFINITIVA PER POTENZIAMENTO
TECNOLOGICO IN ACC-M/ CTC-M DELLE LINEE
AVIGLIANO C. - POTENZA INF. SCALO
AVIGLIANO L. - GRAVINA

PROGETTO DEFINITIVO

COMMITTENTE: FERROVIE APPULO LUCANE	PROGETTISTA: m3PROGETTI INGEGNERIA E SERVIZI PER SISTEMI FERRROVIARI Il Direttore Tecnico Ing. Domenico Valente
--	--

Titolo Elaborato:

HVAC
FERMATA S. NICOLA - LAYOUT DISPOSITIVI HVAC -
TRATTA AVIGLIANO CITTA' - GENZANO

Tavola:	1/1	Codice	BAS-HVAC-01-G-0	Data:	Giugno 2022	Scala:	N.A.
REV.	DATA		DESCRIZIONE		REDATTO	VERIFICATO	APPROVATO
A	Giugno 2022	Prima Emissione			F.Taricciotti	F.Rau	D. Valente