

LEGENDA

CDZ01-INT

UNITA' INTERNA DI CONDIZIONAMENTO
altezza di montaggio 2.50m

CDZ01-EXT

UNITA' ESTERNA DI CONDIZIONAMENTO
altezza di montaggio 3.00m

✕

CASSETTA DI DERIVAZIONE CON COPERCHIO BASSO E VITI A 1/4
DI GIRO-IP55-DIMENSIONI INTERNE 100X100X50 - PARETI
CON PASSACAVI - GRIGIO RAL 7035

🌀



VENTILATORE DI ESTRAZIONE DELL'ARIA DI
TIPO ASSIALE PER INSTALLAZIONE A
PARETE DEL LOCALE
PER CONTROLLO CONCENTRAZIONE H2
portata nominale =100 m3/h

○

SALA OPERATORI;
○ N. 2 Condizionatori 18000 BTU

○

MAGAZZINO MANUTENZIONE;
○ N. 2 Condizionatori 12000 BTU

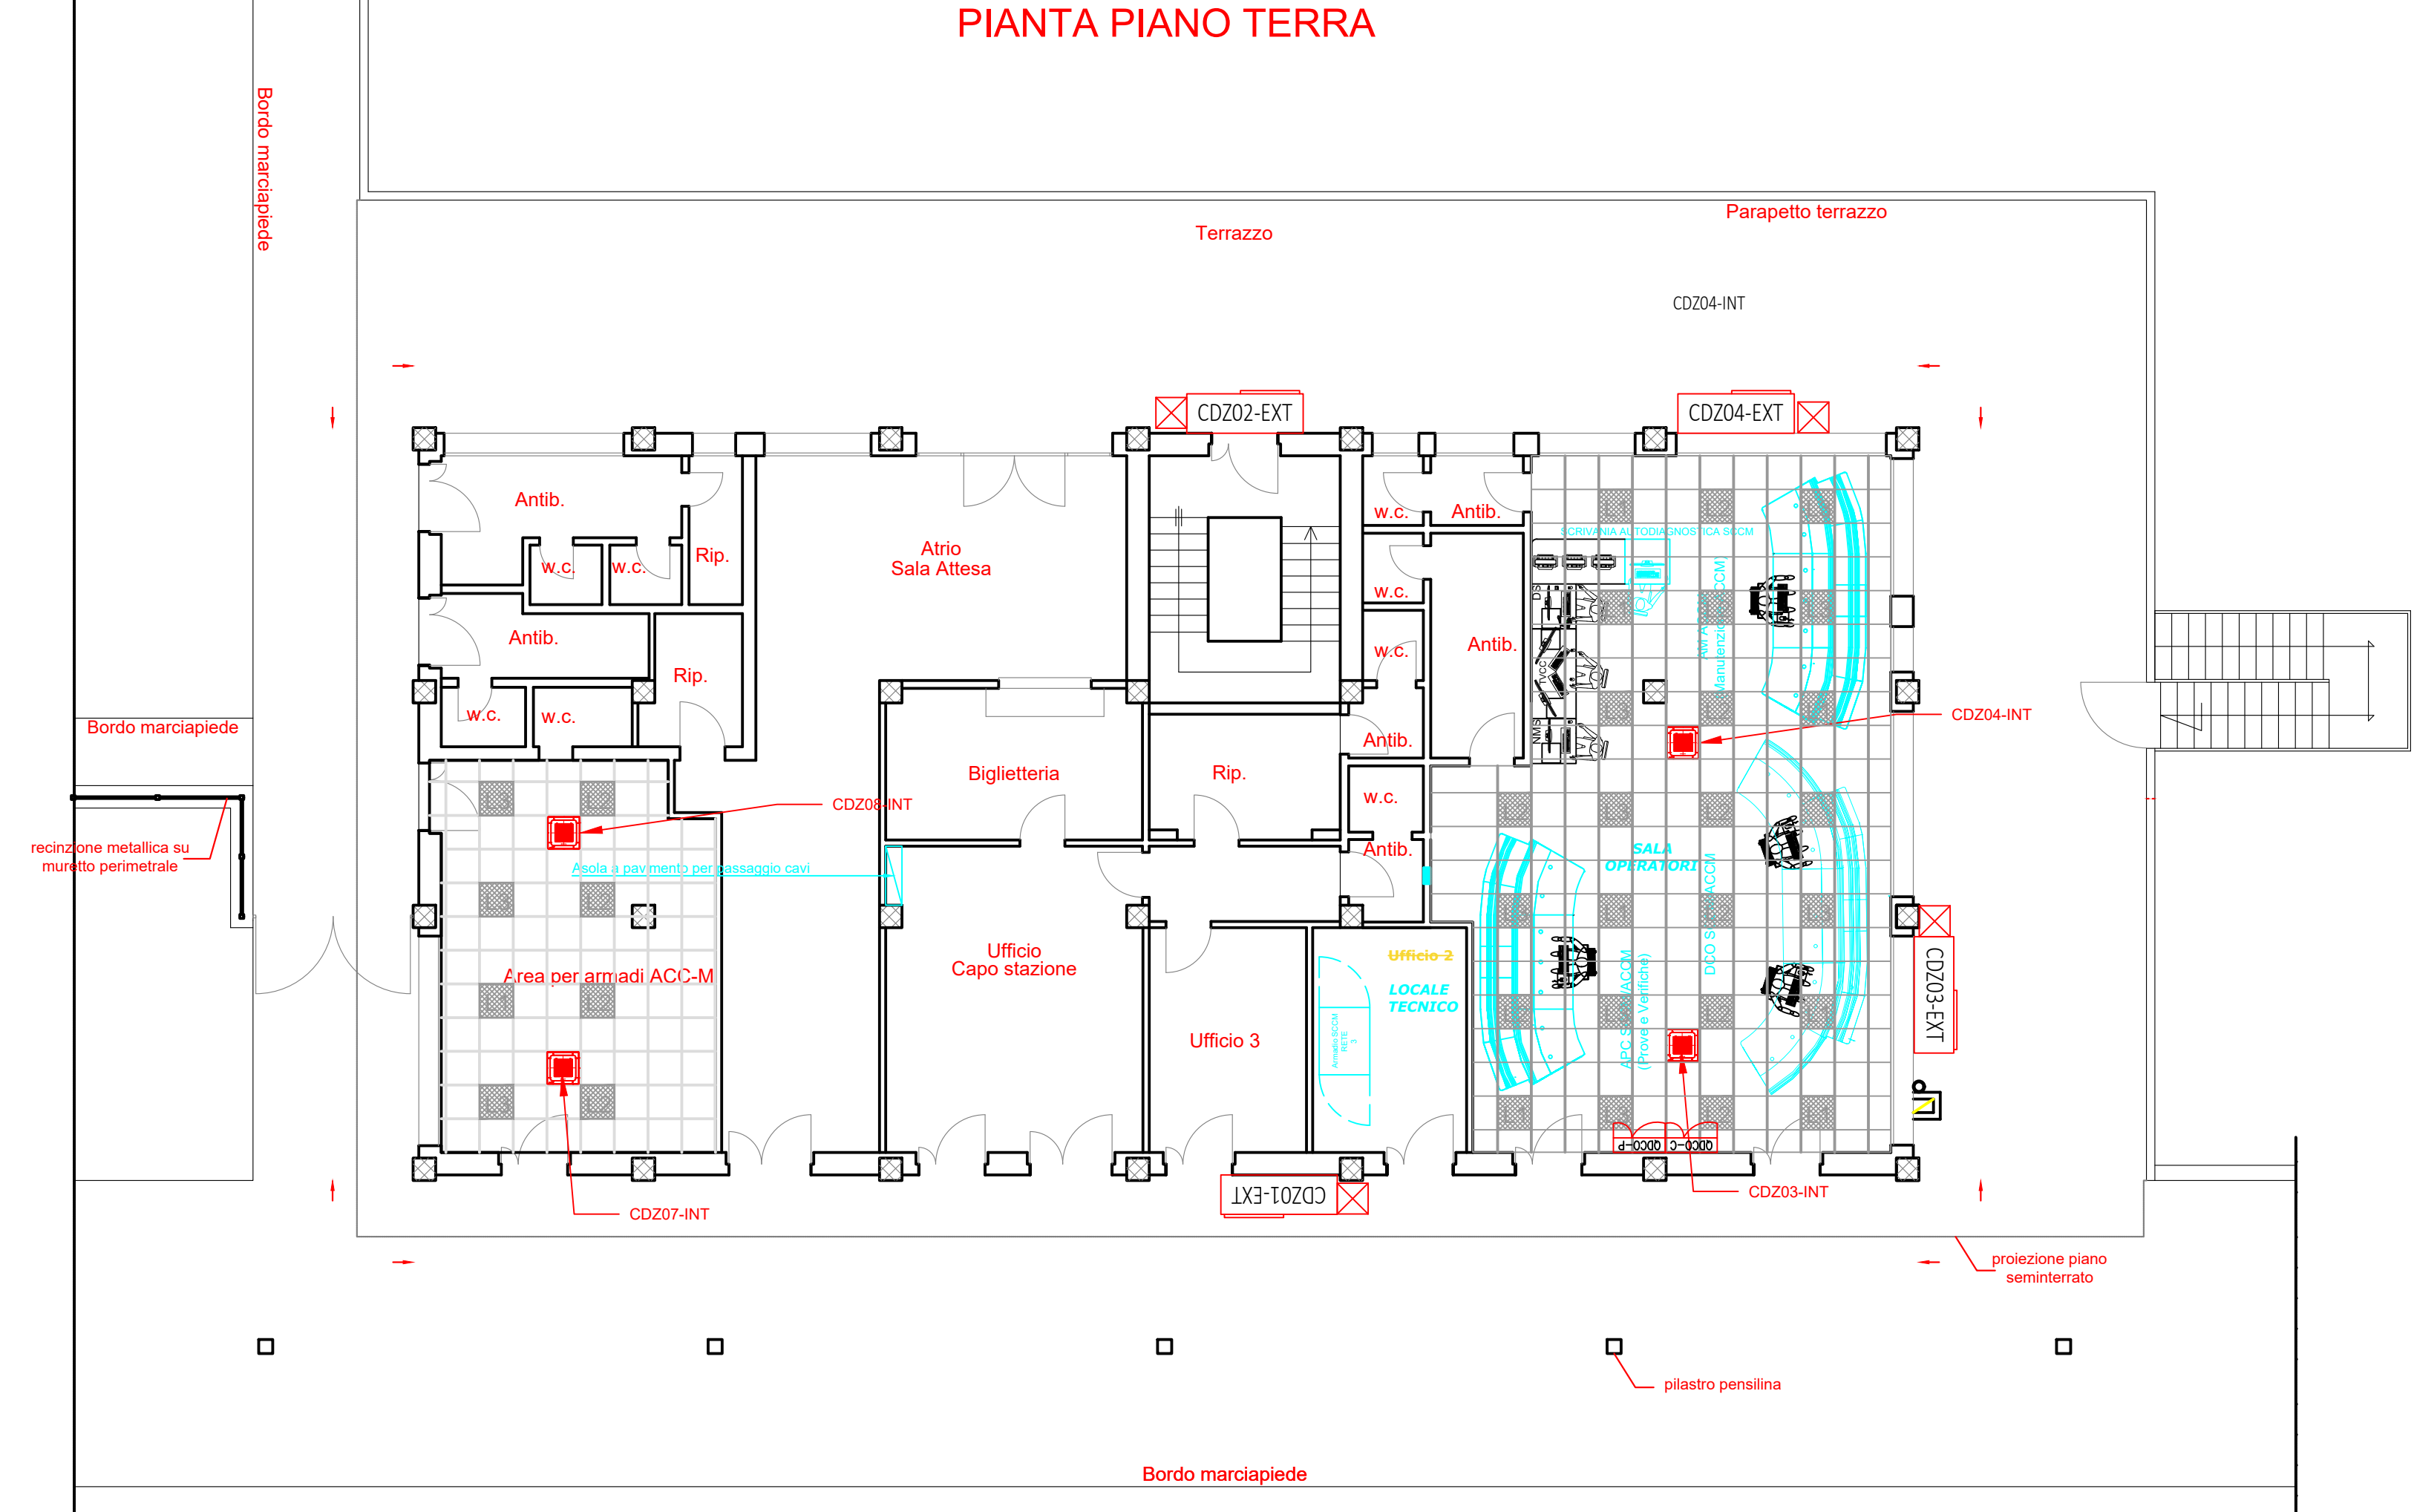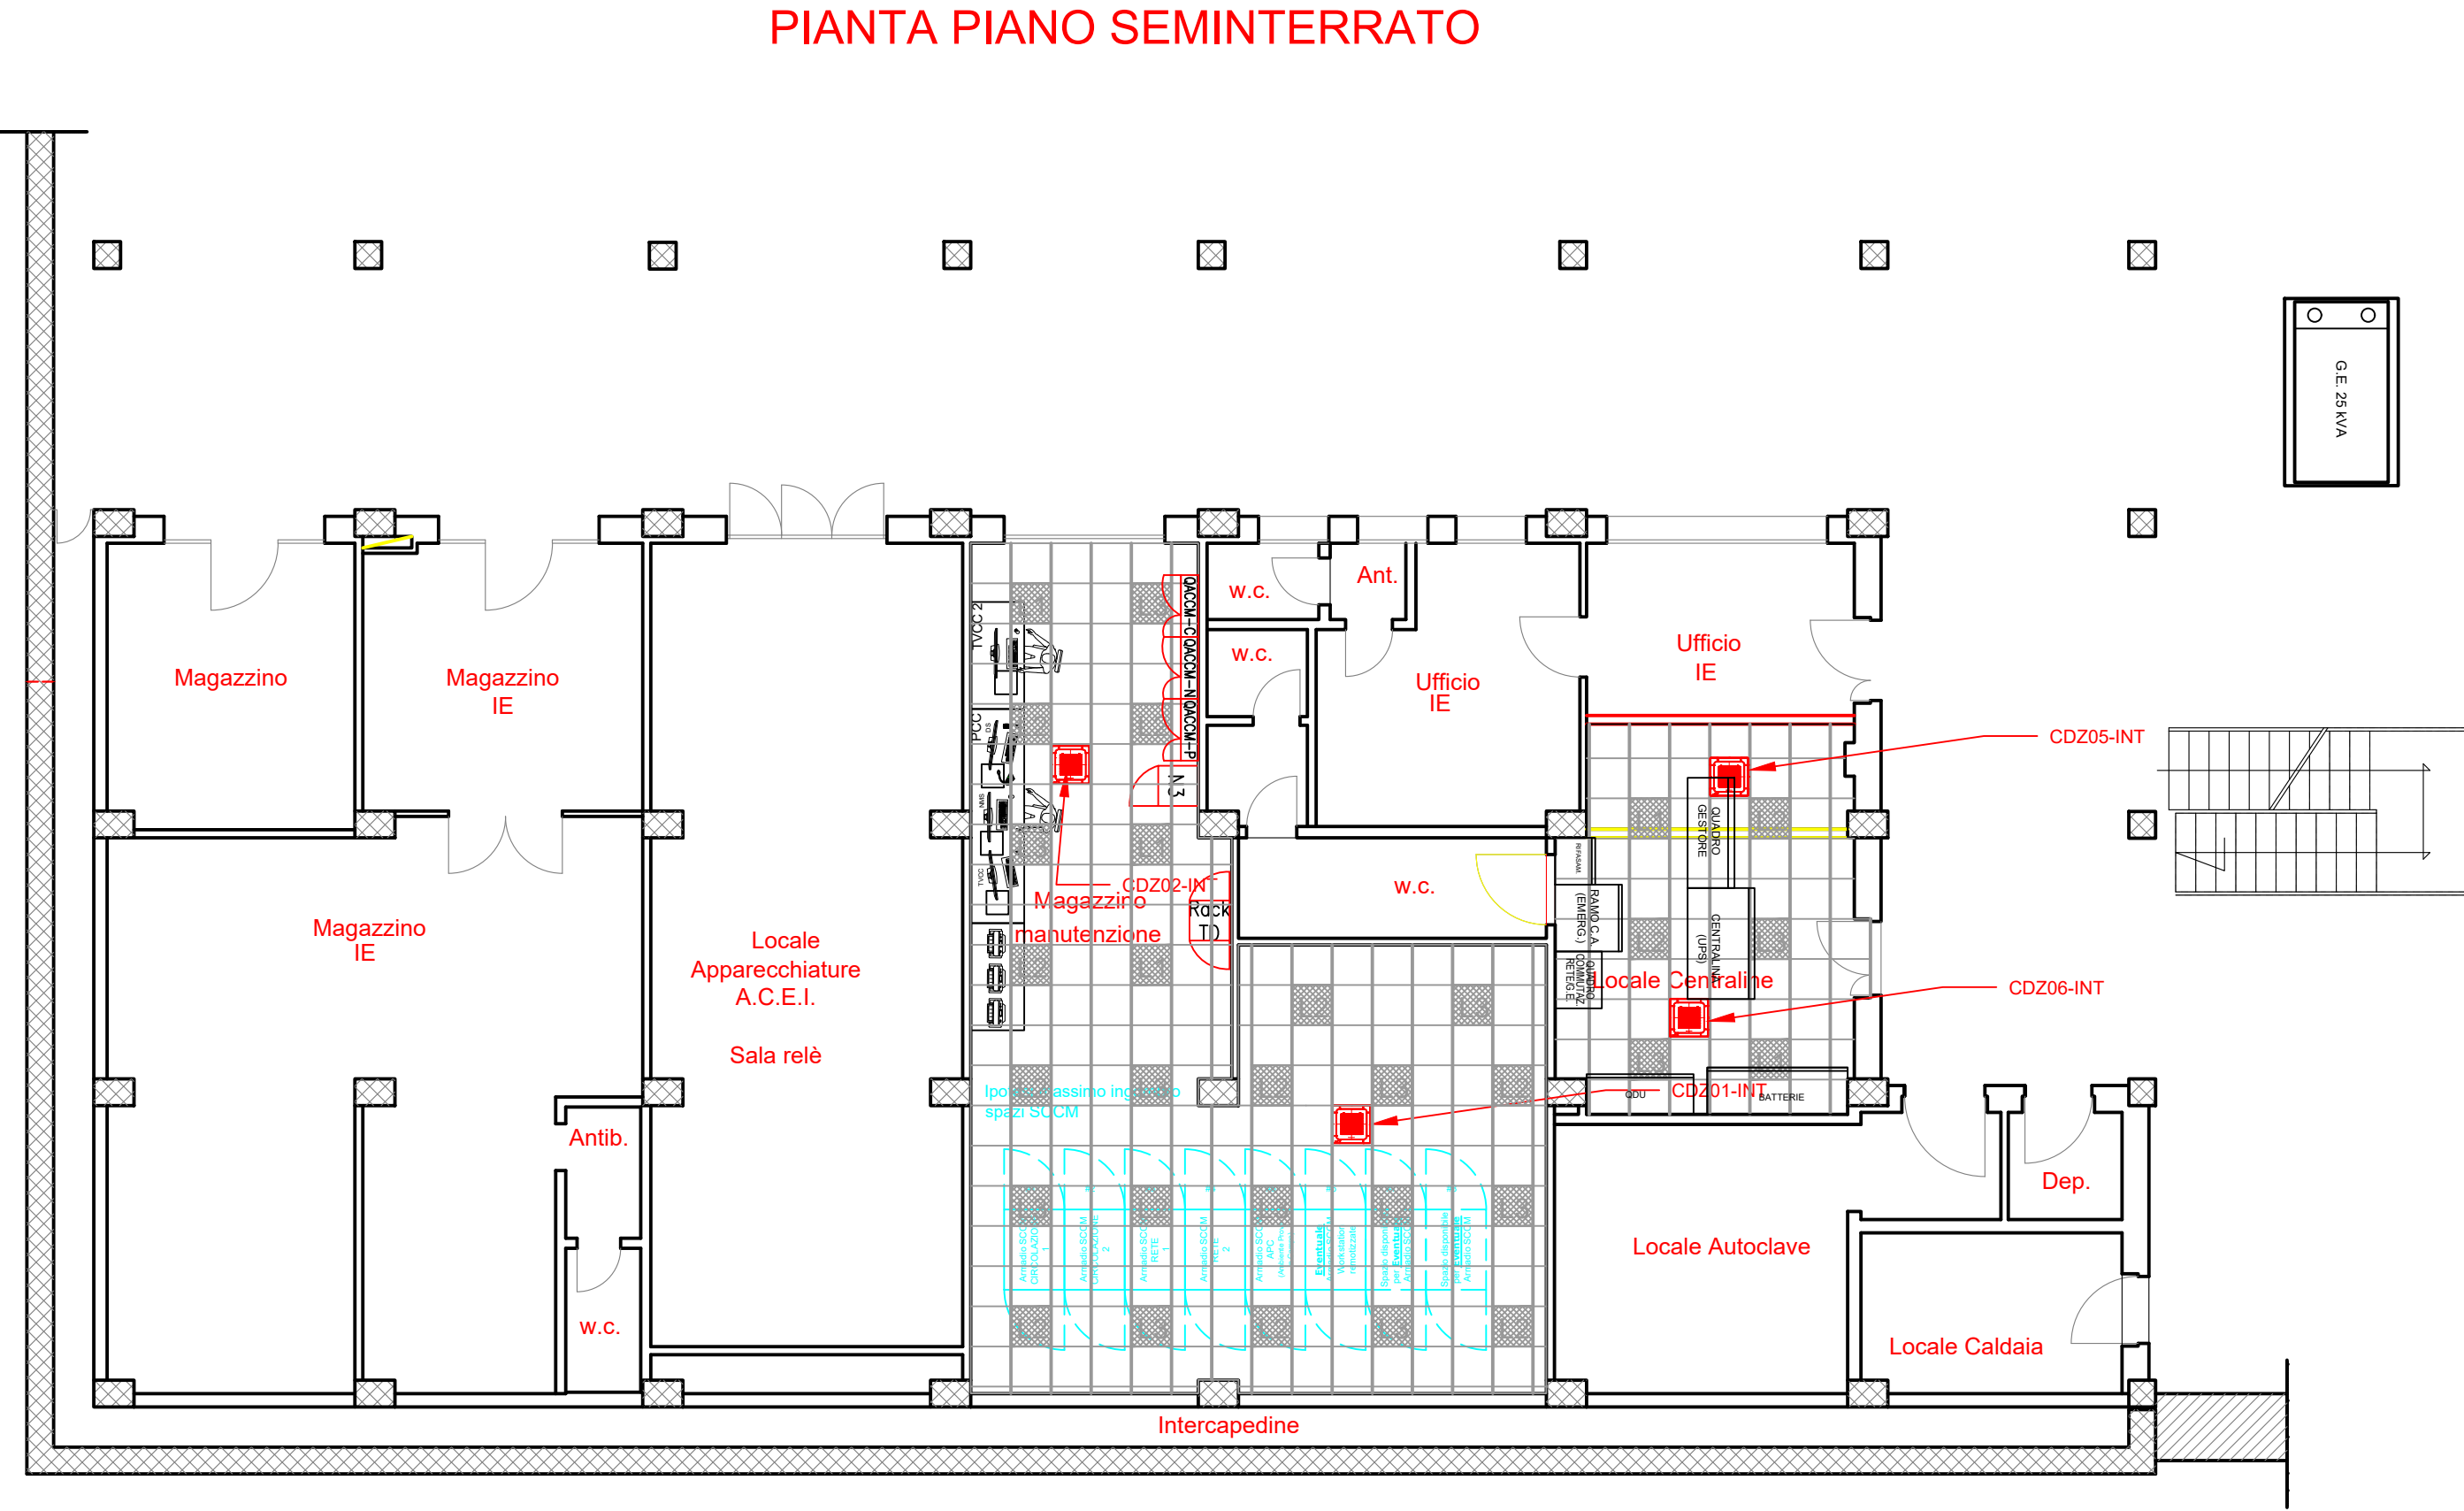



Ferrovie Appulo Lucane

PROGETTAZIONE DEFINITIVA PER POTENZIAMENTO
TECNOLOGICO IN ACC-M/CTC-M DELLE LINEE
AVIGLIANO C. - POTENZA INF. SCALO
AVIGLIANO L. - GRAVINA

PROGETTO DEFINITIVO

COMMITTENTE:
FERROVIE APPULO LUCANE

PROGETTISTA:

Il Direttore Tecnico
Ing. Domenico Valente

Titolo Elaborato:

HVAC
POTENZA INFERIORE - LAYOUT DISPOSITIVI HVAC -
TRATTA AVIGLIANO CITTA' - GENZANO

Tavola: 1/1

Codice BAS-HVAC-01-B-0

Data: Giugno 2022

Scala: N.A.

REV.	DATA	DESCRIZIONE	REDATTO	VERIFICATO	APPROVATO
A	Giugno 2022	Prima Emissione	F. Turicotti	F. Bau	D. Valente