

LEGENDA

 SIRENA DA ESTERNO

CAI

CENTRALE ANTINTRUSIONE COMPLETA DI:
- SCHEDA DI RETE;
- ALIMENTATORE;
- SCHEDA RELÈ.



CONTATTO MAGNETICO A TRIPLO
BILANCIAMENTO



RIVELATORE VOLUMETRICO A
DOPPIA TECNOLOGIA (IR+MW)



RIVELATORE VIBRAZIONE INERZIALE COMPLETO



LETTORE PIN+PROX ANTIVANDALO CON TASTI
RETROILLUMINATI



SCHEDA DI INTERFACCIA WIEGAND 2IN/2OUT
SU BUS INSTALLAZIONE IN CASSETTA IN PVC



ELETTROSERRATURA



PULSANTE PER APERTURA e/o INIBIZIONE



TERMINALE CON DISPLAY




ALIMENTATORE



COLLEGAMENTO LINEA BUS IN CAVO
RSR 485 4 FILI 2X1,5 mm²+ 2X1mm² TWISTATO E SCHERMATO



COLLEGAMENTO AI TERMINALI CON CAVO SCHERMATO
ANTIFIAMMO SEZIONE 2x0,75 + 4 X 0,22 mm²

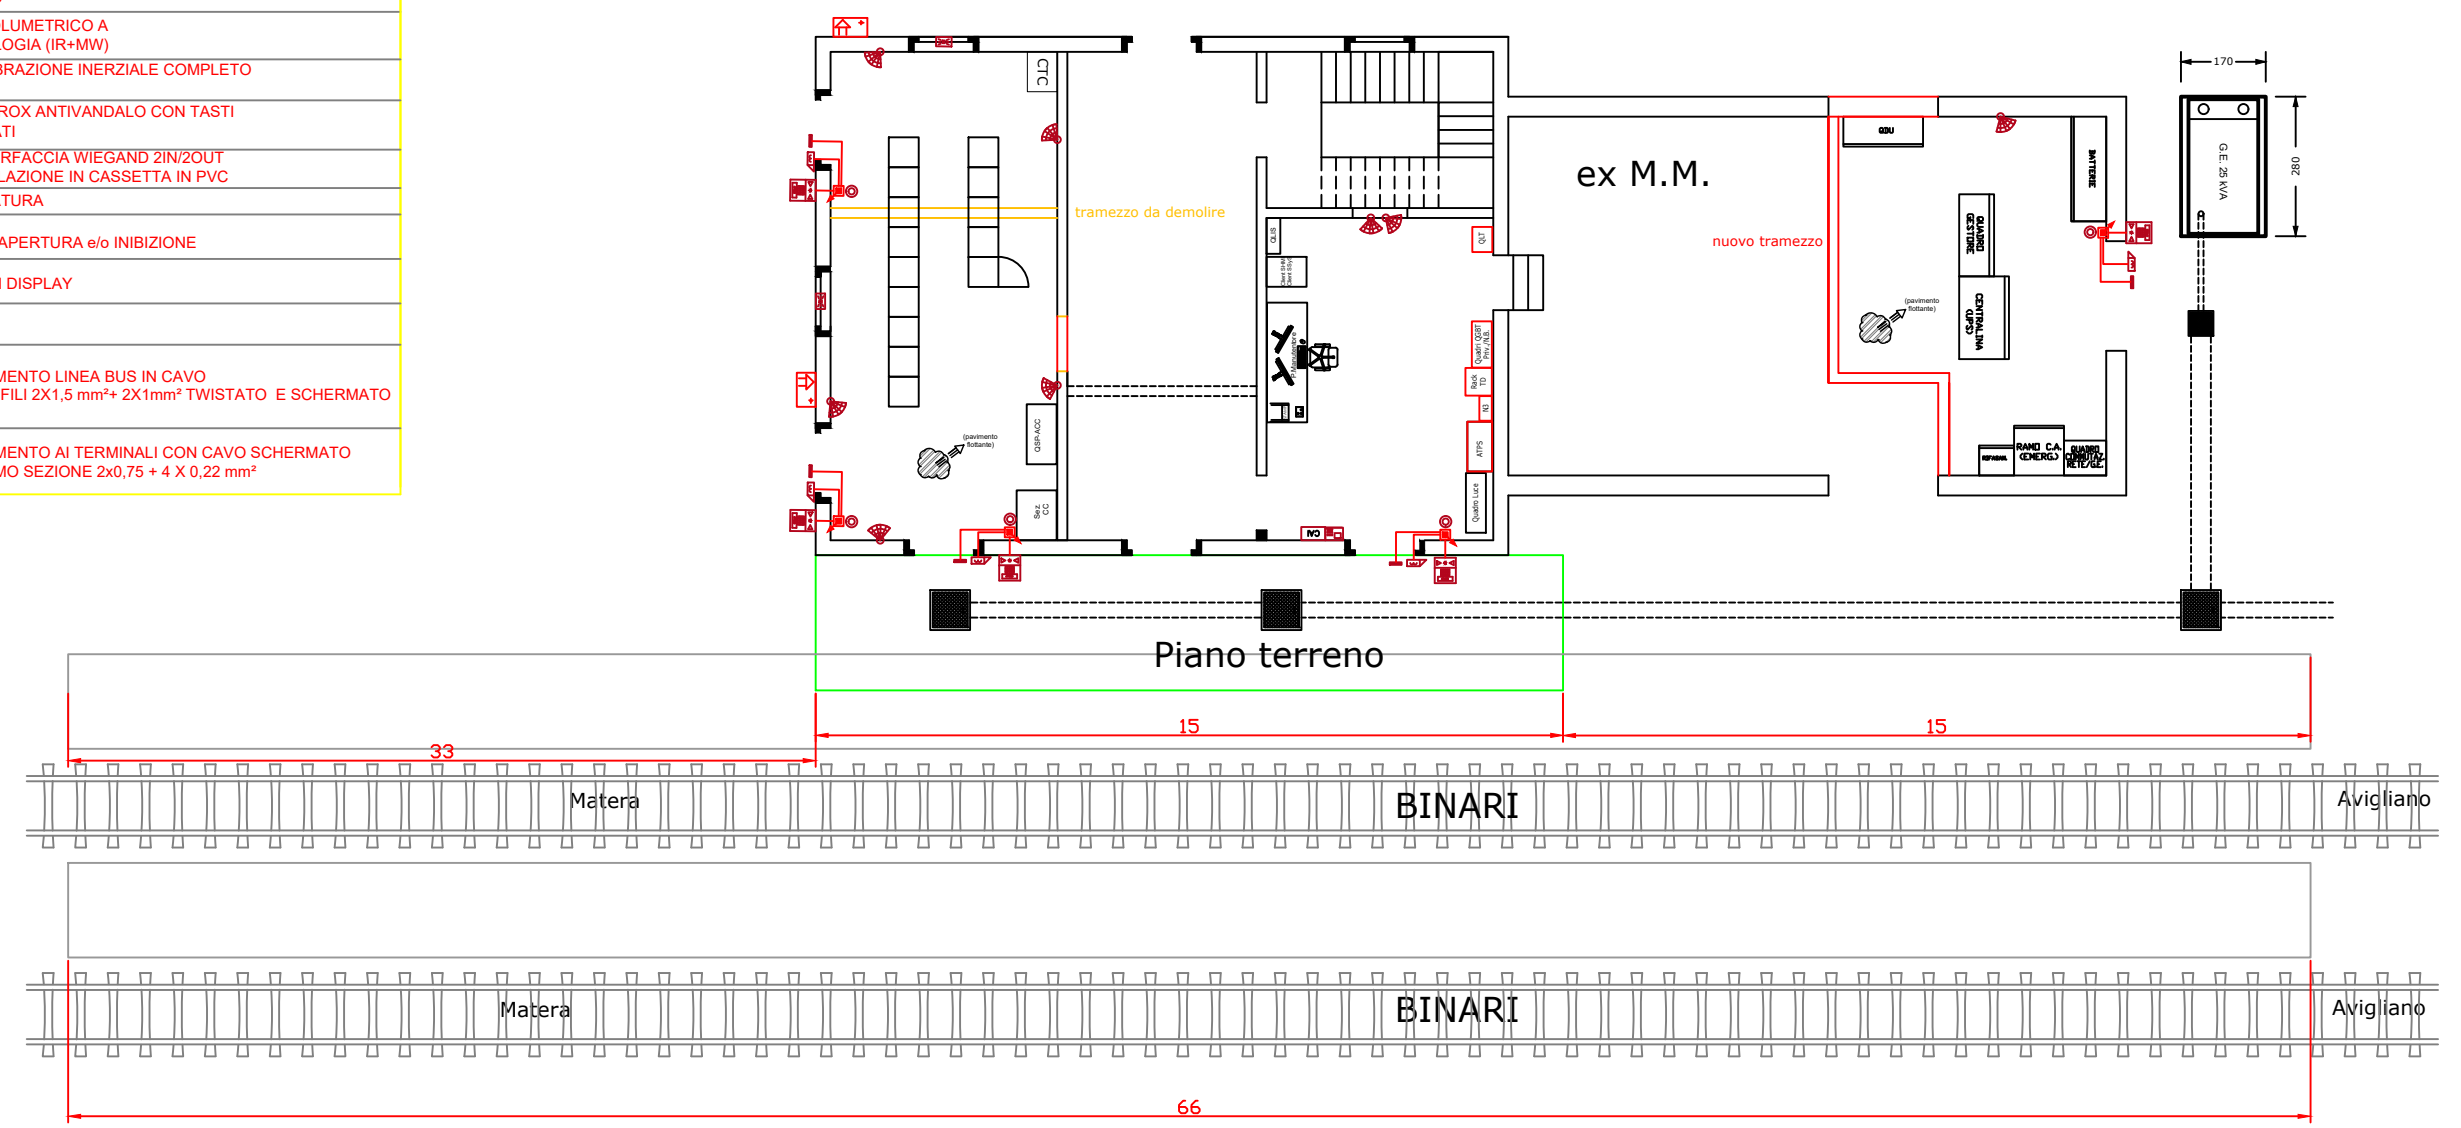

PROGETTAZIONE DEFINITIVA PER POTENZIAMENTO
TECNOLOGICO IN ACC-M/CTC-M DELLE LINEE
AVIGLIANO C. - POTENZA INF. SCALO
AVIGLIANO L. - GRAVINA

PROGETTO DEFINITIVO

COMMITTENTE: FERROVIE APPULO LUCANE	PROGETTISTA:  INGEGNERIA E SERVIZI PER SISTEMI FERROVIARI Il Direttore Tecnico Ing. Domenico Valente 
--	---

Titolo Elaborato: ANTINTRUSIONE
PIETRAGALLA - LAYOUT DISPOSITIVI CA/AI. -
TRATTA AVIGLIANO CITTA' - GENZANO

Tavola: 1/1		Codice BAS-AI-03-D-0	Data: Giugno 2022	Scala: N.A.			
REV.		DATA		DESCRIZIONE	REDATTO	VERIFICATO	APPROVATO
A	Giugno 2022	Prima Emissione			F.Taricciotti	F.Rau	D. Valente