SETTING POTENZE DIFFUSORI

Proiettore Suono Colonna	30W
Proiettore Suono Unidirez.	26W

ATPS
(Dispositivi DS)

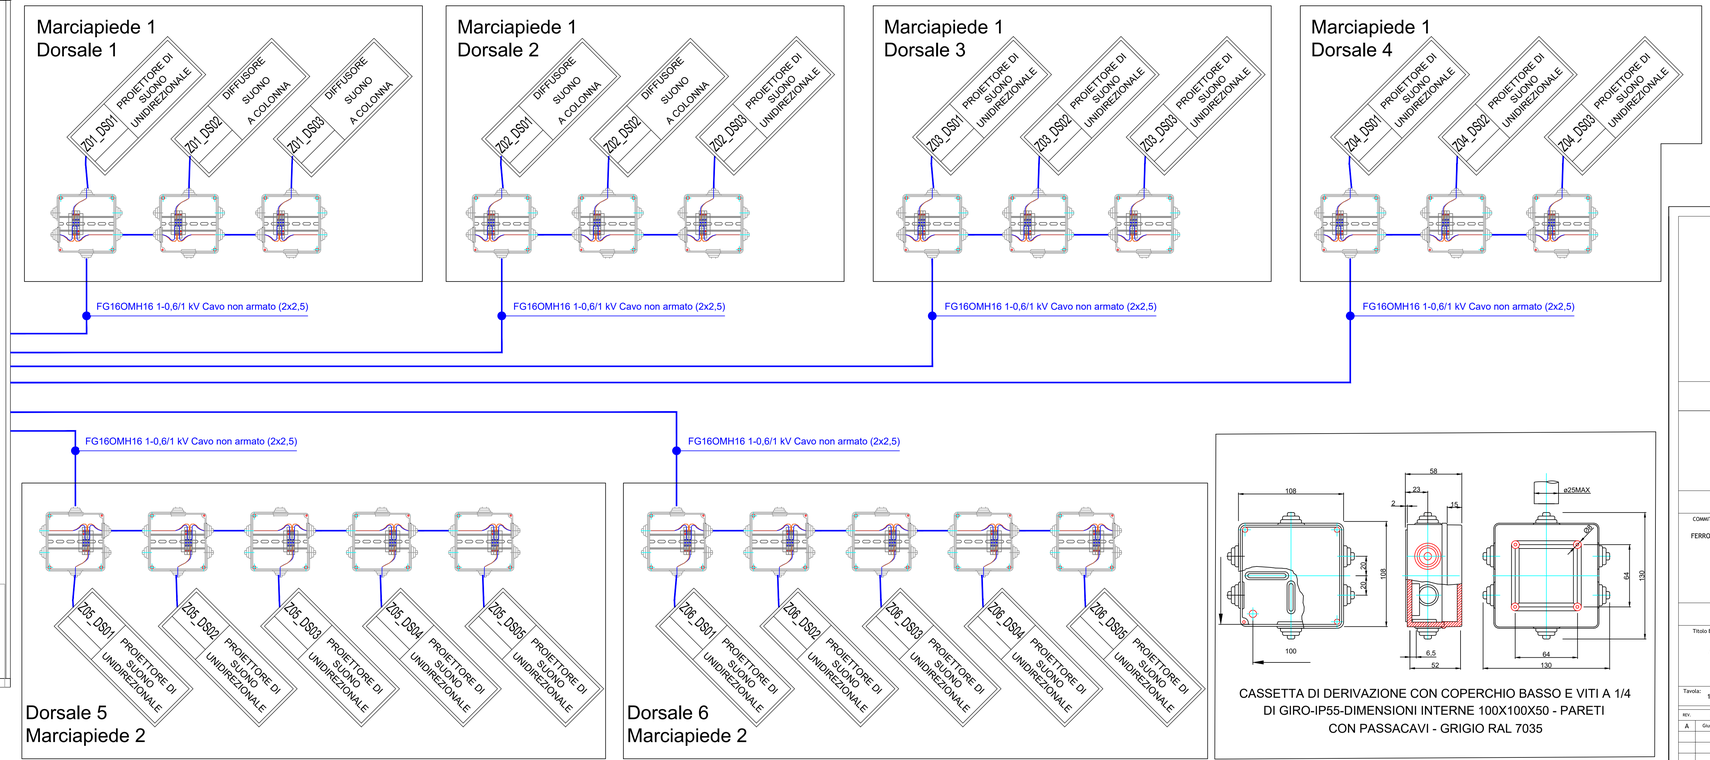

CASSETTA DI DERIVAZIONE CON COPERCHIO BASSO E VITI A 1/4 DI GIRO-IP55-DIMENSIONI INTERNE 100X100X50 - PARETI CON PASSACAVI - GRIGIO RAL 7035

Ferrovie Appulo Lucane

LINEA FERROVIARIA AVIGLIANO L. - GRAVINA

PROGETTAZIONE DEFINITIVA PER POTENZIAMENTO TECNOLOGICO IN ACC-M/CTC-M DELLE LINEE AVIGLIANO C. - POTENZA INF. SCALO AVIGLIANO L. - GRAVINA

PROGETTO DEFINITIVO

COMMITTENTE:
FERROVIE APPULO LUCANE

PROGETTISTA:
MB PROGETTI
Il Direttore Tecnico
Ing. Domenico Valente

Titolo Elaborato:
DIFFUSIONE SONORA
AVIGLIANO LUCANIA - SCHEMA FUNZIONALE IMPIANTO DS - TRATTA AVIGLIANO CITTA' - GENZANO

Tavola:	Codice	Data:	Scala:
1 / 1	BAS-SA-01-E-0	Giugno 2022	N.A.

REV.	DATA	DESCRIZIONE	REDATTO	VERIFICATO	APPROVATO
A	Giugno 2022	Prima Emissione	F.Tarsitti	F.Rau	D. Valente

Firmato digitalmente da:
Valente Domenico
Firmato il 27/10/2022 20:10
Seriale Certificato: 1670508
Valido dal 03/08/2022 al 03/08/2025
InfoCamere Qualified Electronic Signature CA