


SETTING POTENZE DIFFUSORI


Proiettore Suono Colonna 30W
Proiettore Suono Unidirez. 26W

Marciapiede 1
Dorsale 1

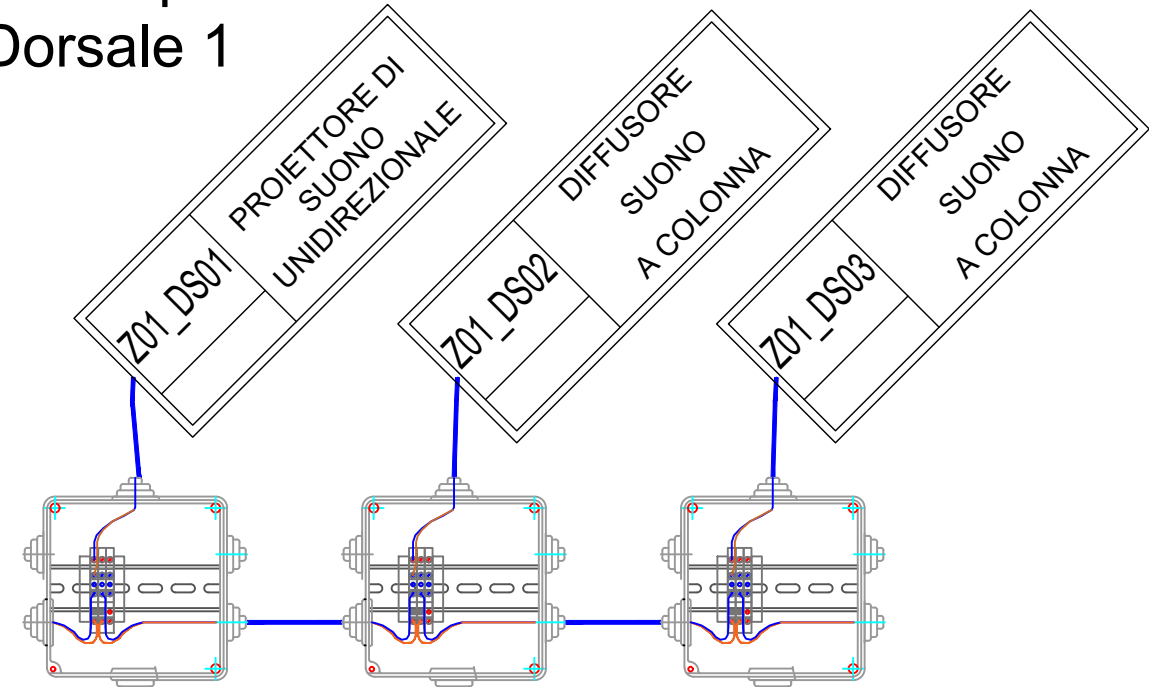


FG16OMH16 1-0,6/1 kV Cavo non armato (2x2,5)

Marciapiede 1
Dorsale 2

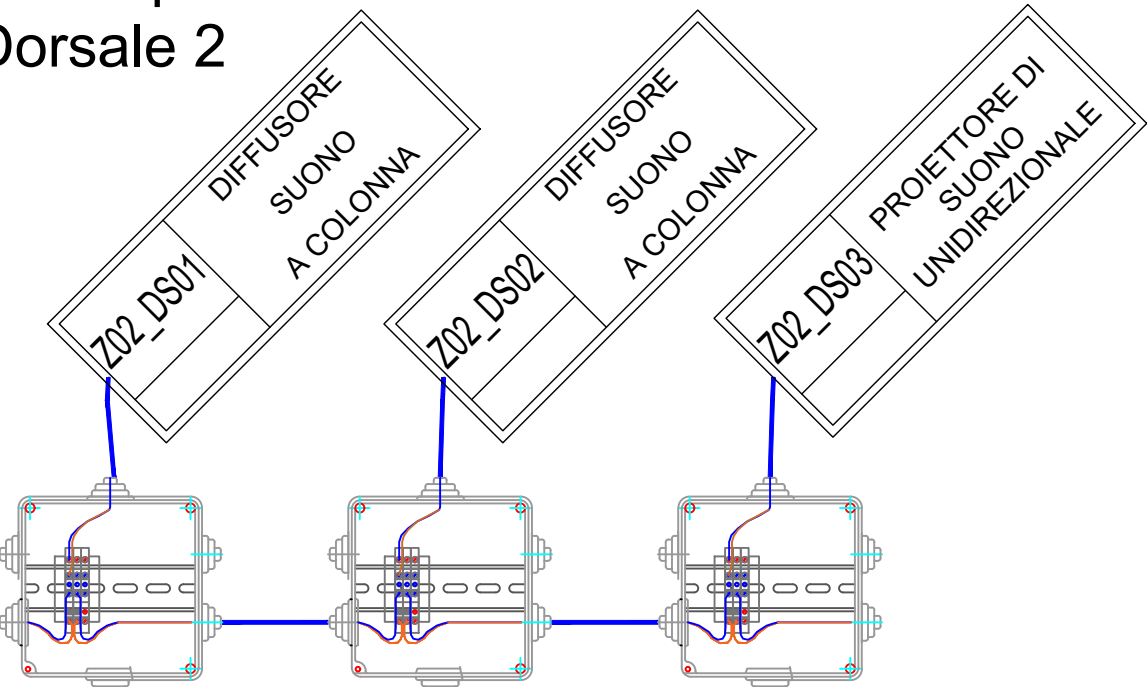


FG16OMH16 1-0,6/1 kV Cavo non armato (2x2,5)

Marciapiede 1
Dorsale 3

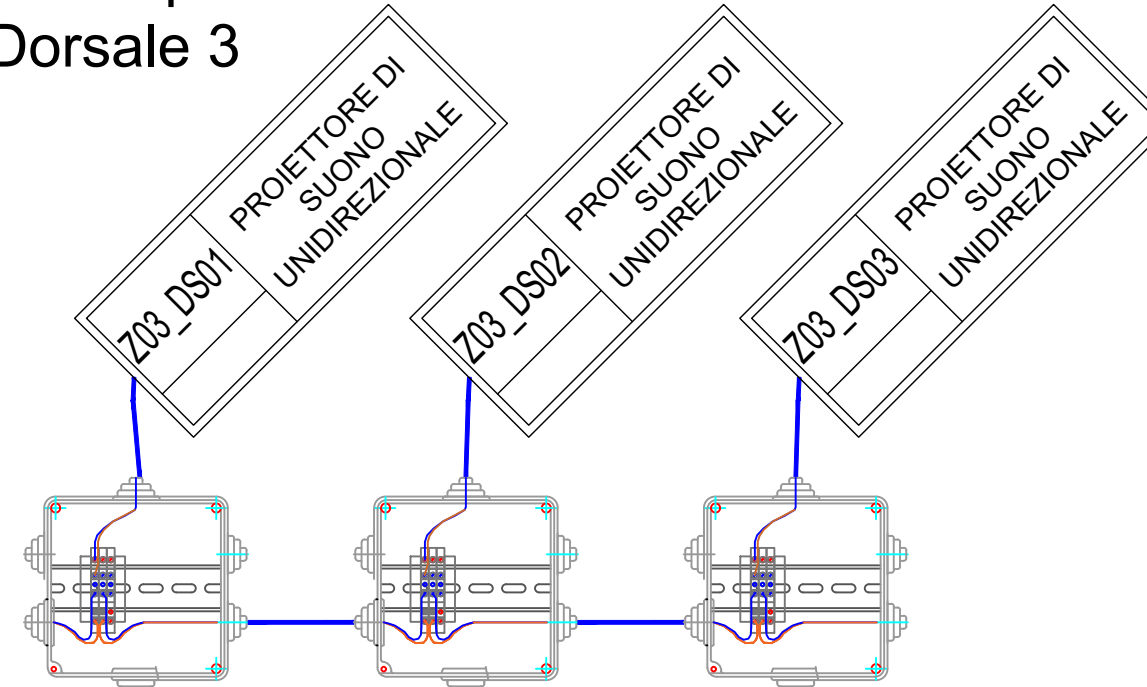


FG16OMH16 1-0,6/1 kV Cavo non armato (2x2,5)

Marciapiede 1
Dorsale 4

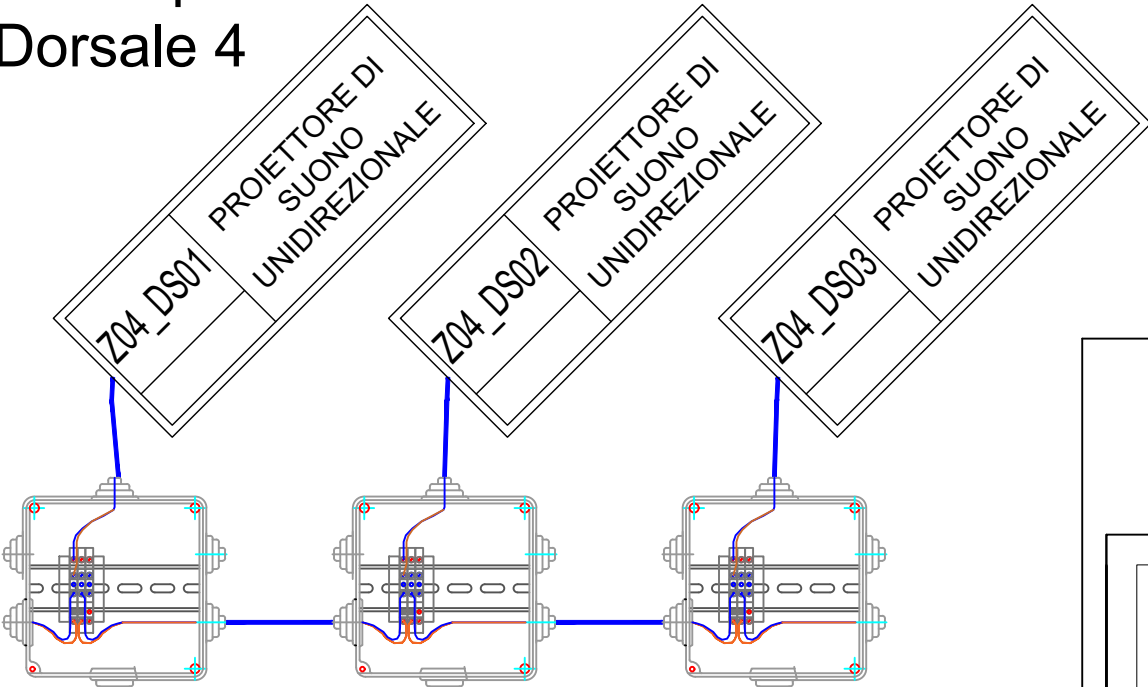


FG16OMH16 1-0,6/1 kV Cavo non armato (2x2,5)

FG16OMH16 1-0,6/1 kV Cavo non armato (2x2,5)

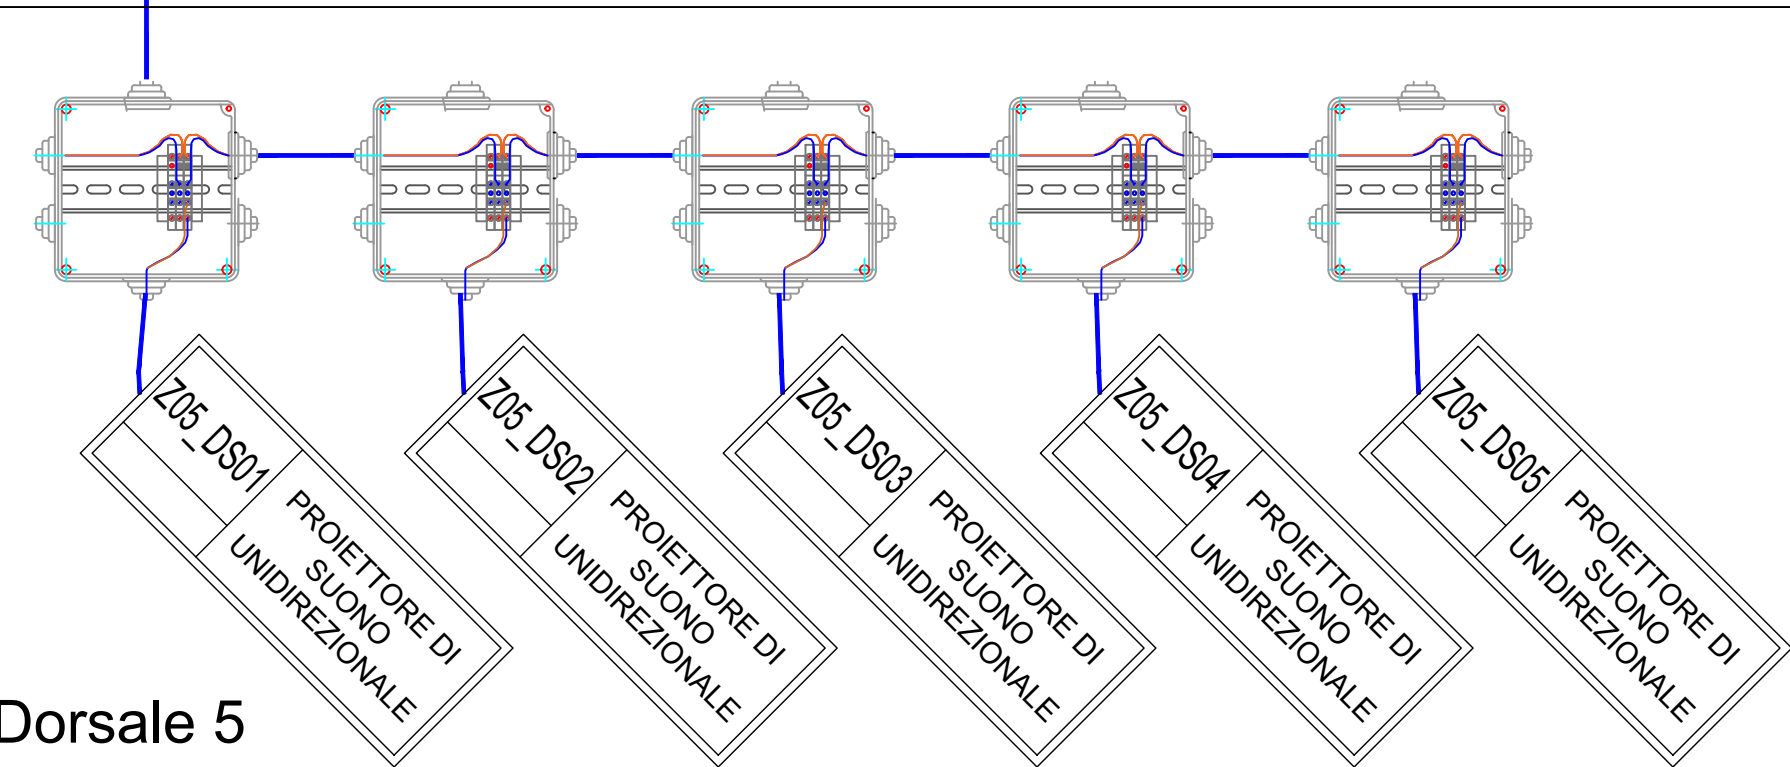


Dorsale 5
Marciapiede 2


FG16OMH16 1-0,6/1 kV Cavo non armato (2x2,5)

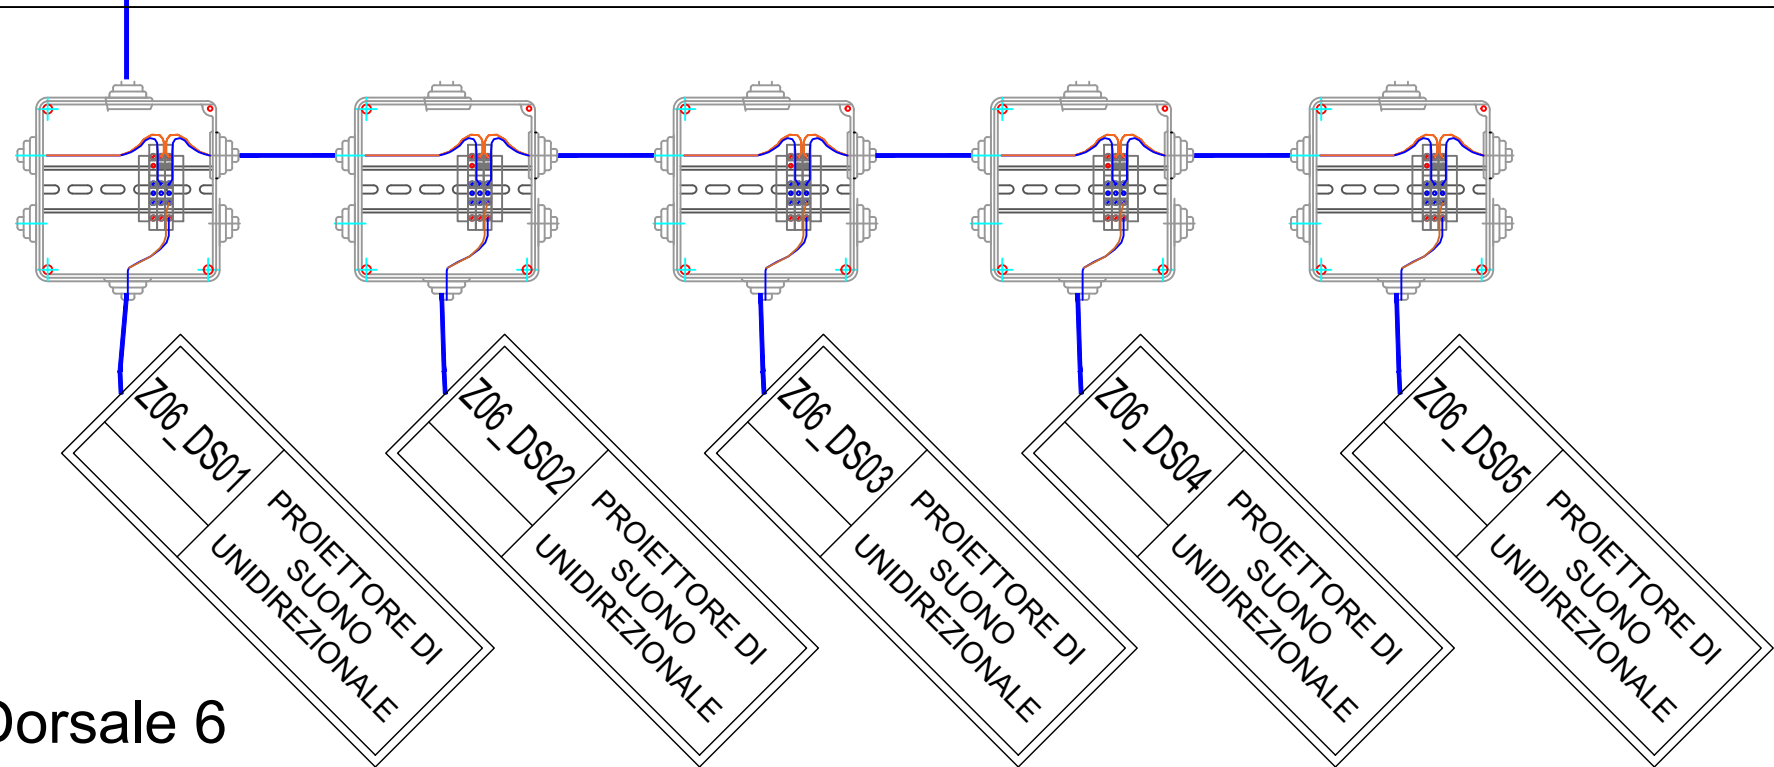

Dorsale 6
Marciapiede 2

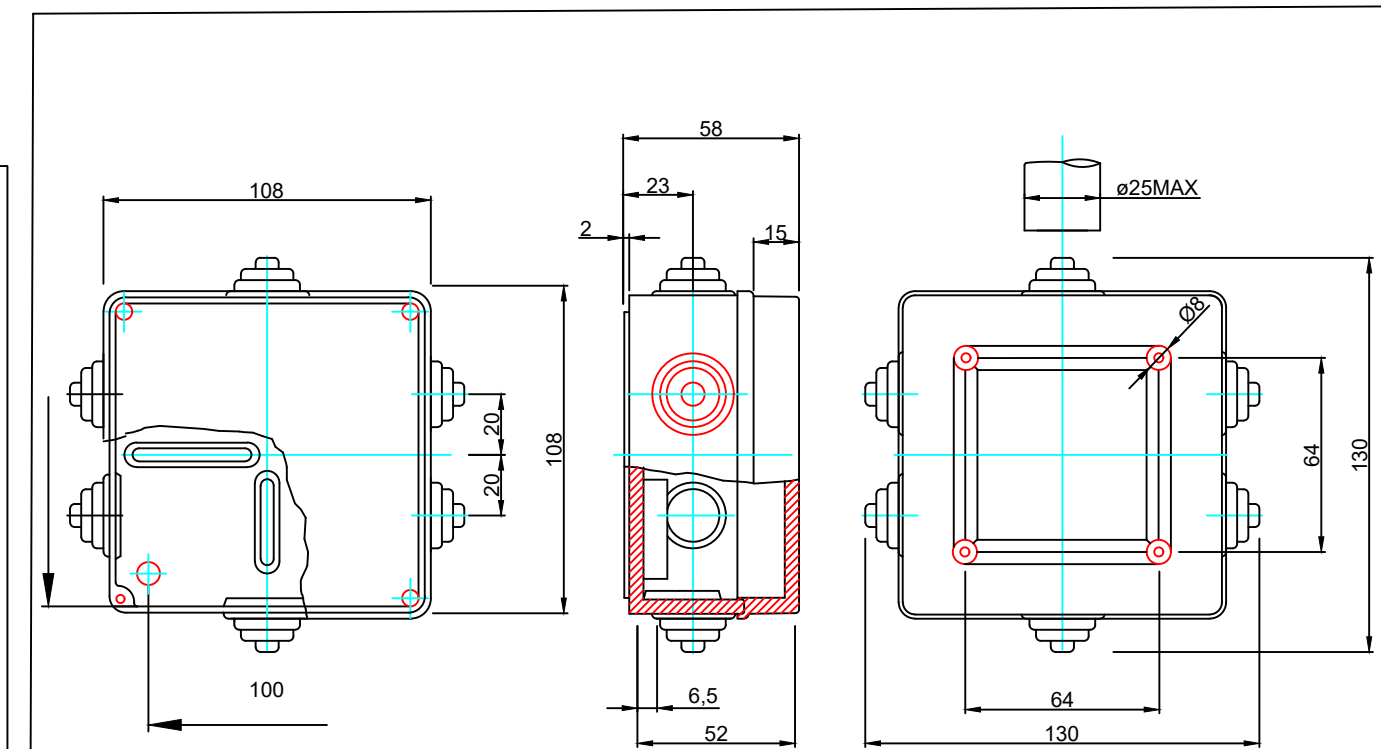

CASSETTA DI DERIVAZIONE CON COPERCHIO BASSO E VITI A 1/4 DI GIRO-IP55-DIMENSIONI INTERNE 100X100X50 - PARETI CON PASSACAVI - GRIGIO RAL 7035

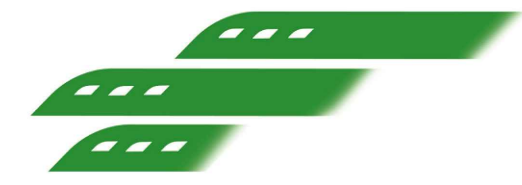

Ferrovie Appulo Lucane

LINEA FERROVIARIA AVIGLIANO L. - GRAVINA

PROGETTAZIONE DEFINITIVA PER POTENZIAMENTO
TECNOLOGICO IN ACC-M/CTC-M DELLE LINEE
AVIGLIANO C. - POTENZA INF. SCALO
AVIGLIANO L. - GRAVINA

PROGETTO DEFINITIVO

COMMITTENTE:
FERROVIE APPULO LUCANE

PROGETTISTA:
m3PROGETTI
Il Direttore Tecnico
Ing. Domenico Valente



Titolo Elaborato:
DIFFUSIONE SONORA
AVIGLIANO LUCANIA - SCHEMA FUNZIONALE IMPIANTO DS -
TRATTA AVIGLIANO CITTA' - GENZANO

Tavola:	1/1	Codice	BAS-SA-01-E-0	Data:	Giugno 2022	Scala:	N.A.
REV.	DATA	DESCRIZIONE	REDATTO	VERIFICATO	APPROVATO		
A	Giugno 2022	Prima Emissione	F. Tarascio	F. Rai	D. Valente		

ATPS
(Dispositivi DS)