
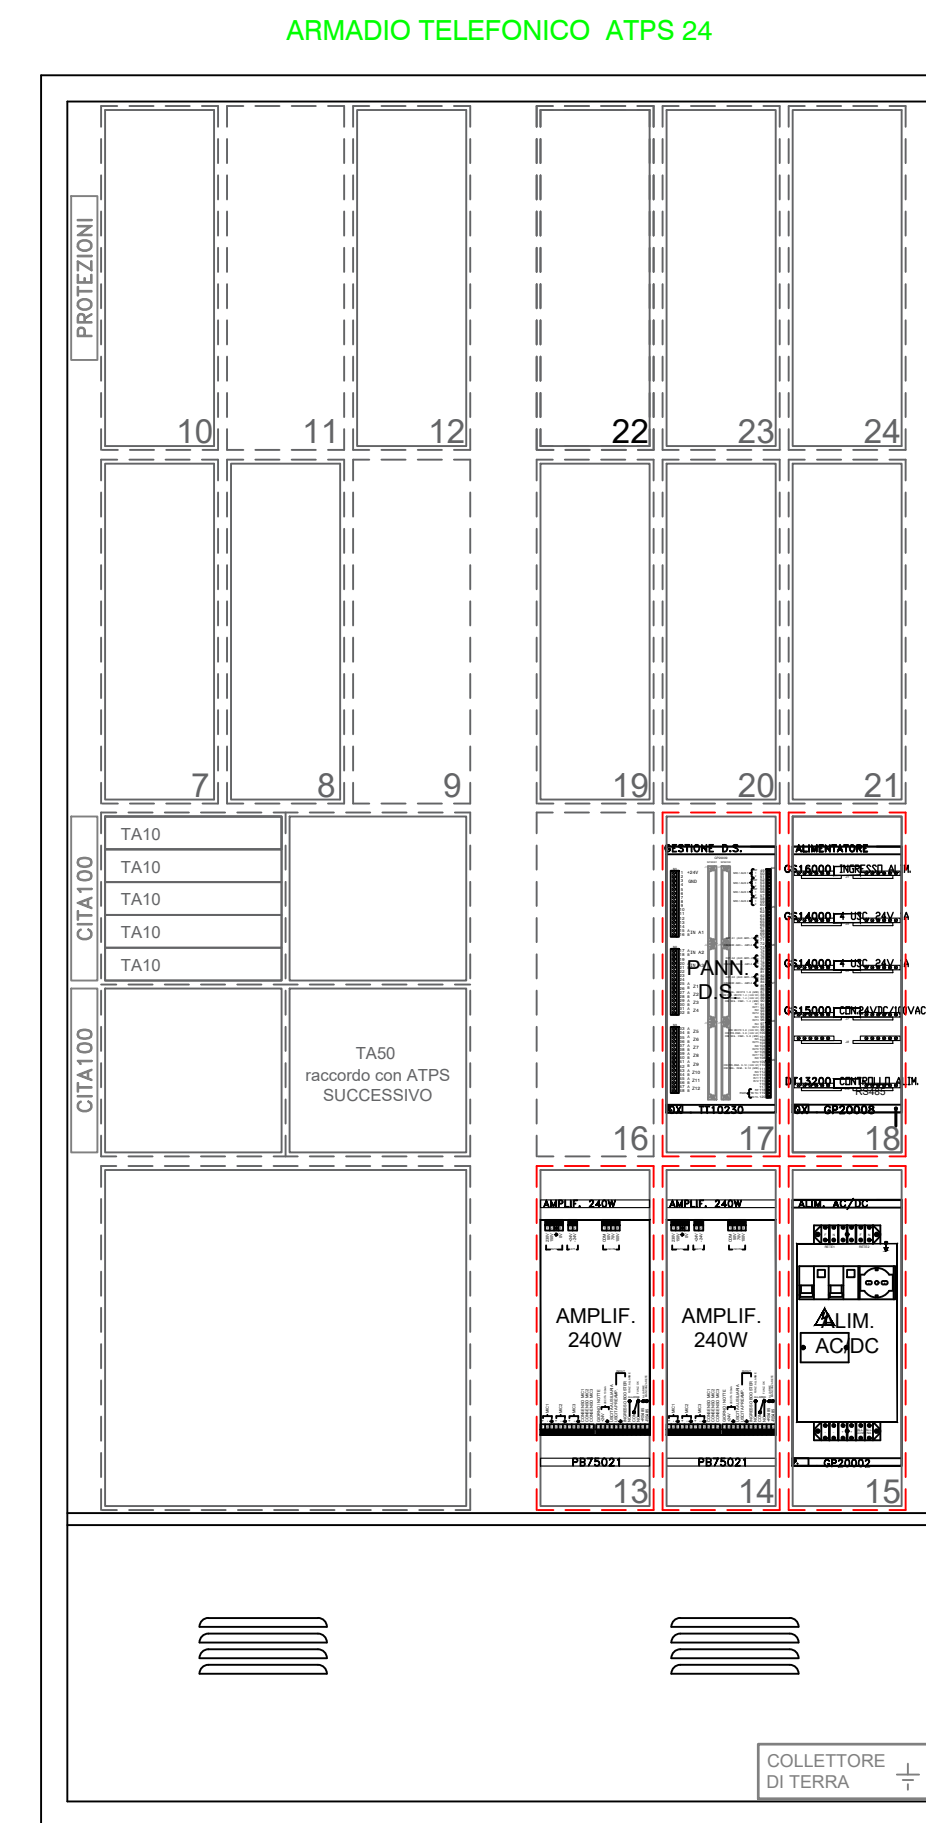
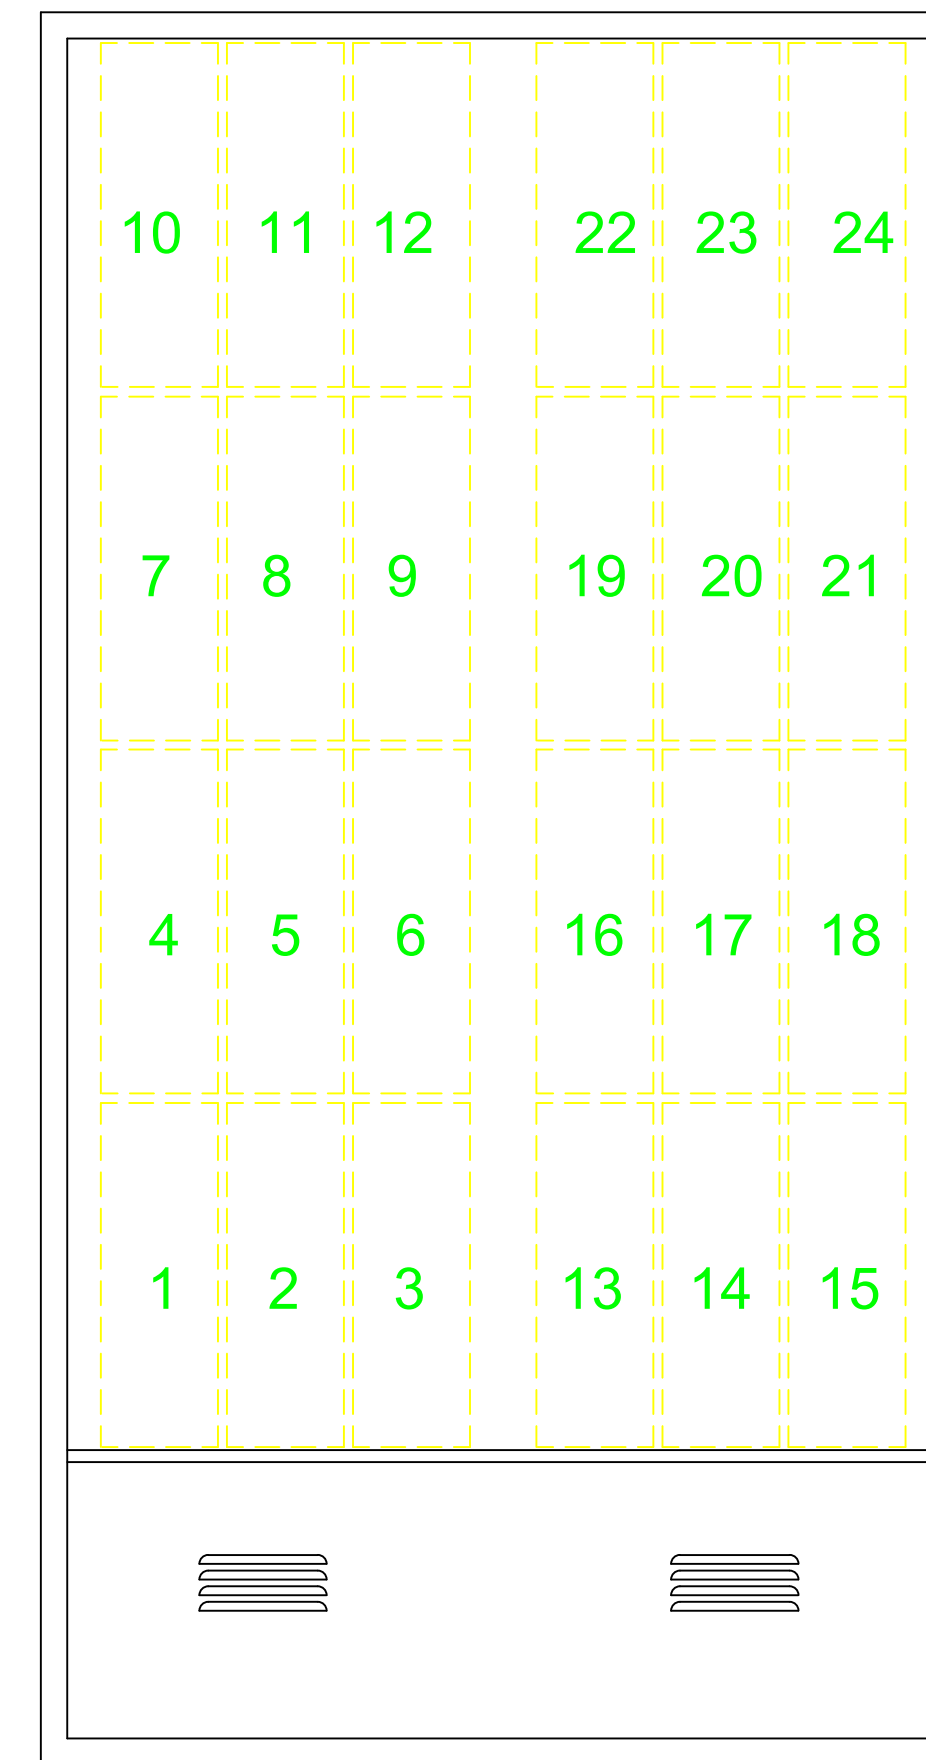


Armadio	A mm	B mm	C mm	D mm	Moduli Pannelli selettori	Moduli TT3/20 o CITA100	Moduli TT3/40 o CITA200
ATPS/9	600	1.770	370		9	6	3
ATPS/12	850	1.770	370		12	6	3
ATPS/16	850	2.200	370		16	8	4
ATPS/20	1.000	2.200	370		20	8	4
ATPS/24	1.150	2.200	370		24	16	8

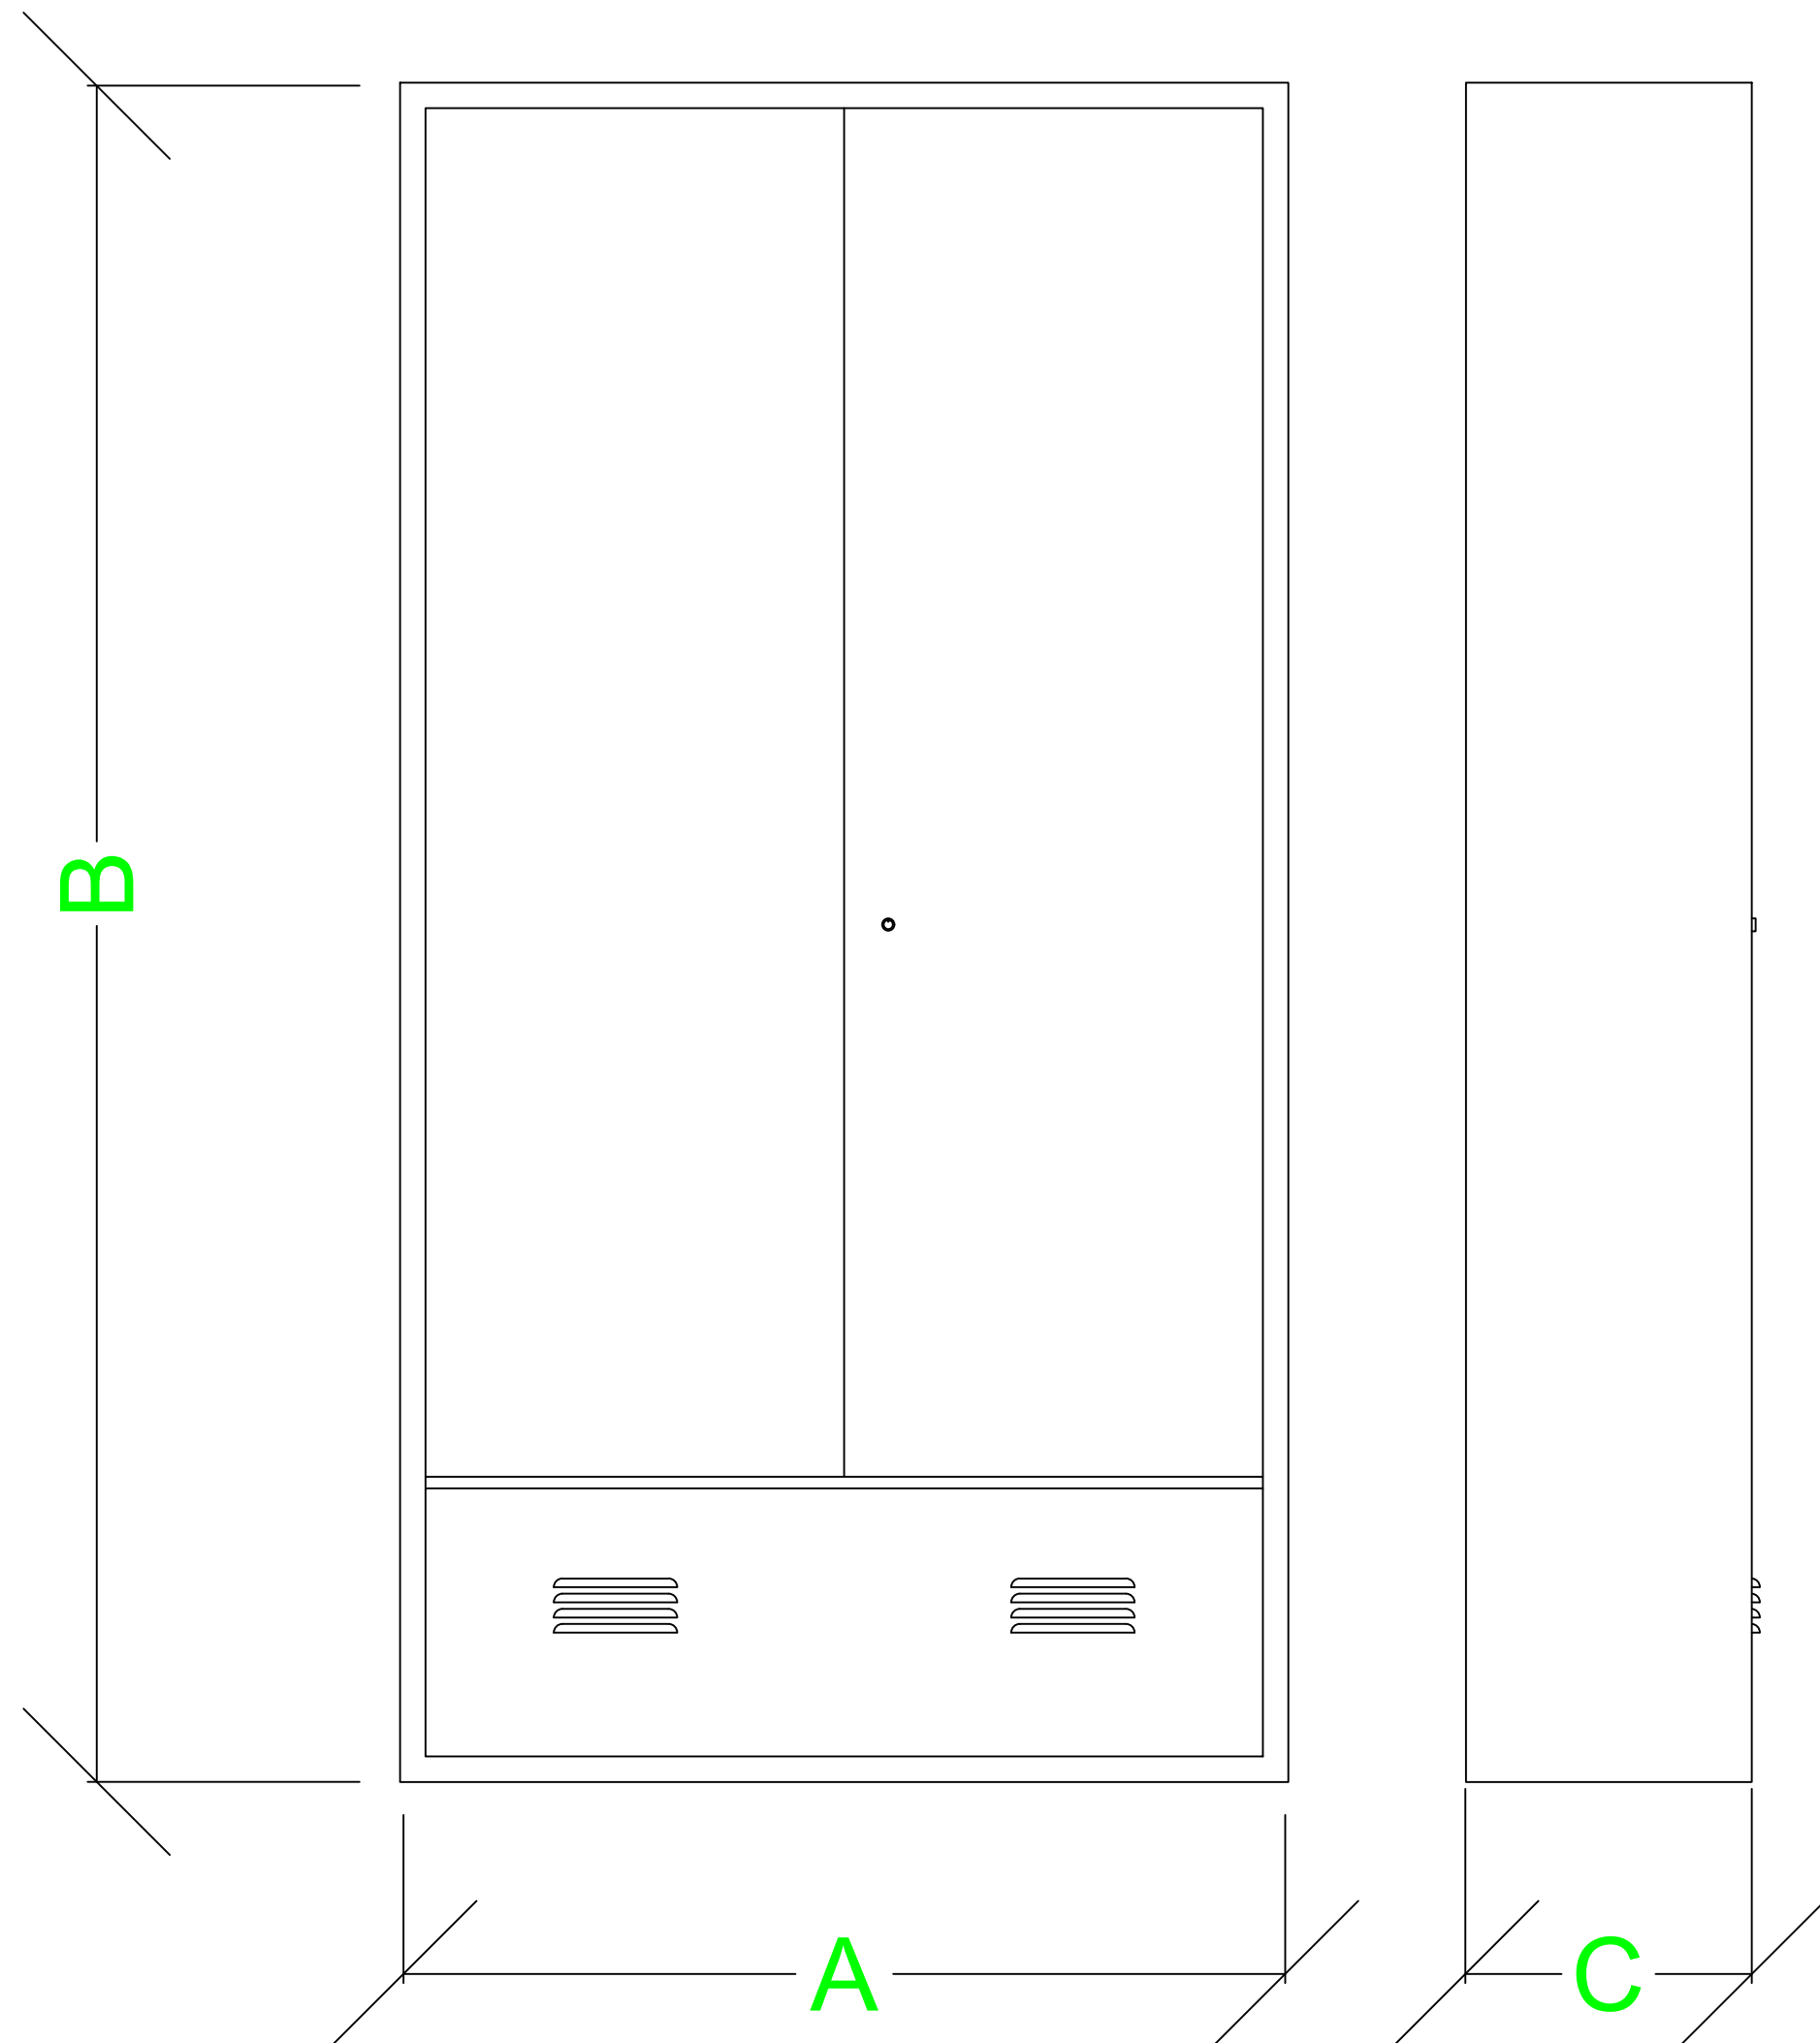

## LINEA FERROVIARIA AVIGLIANO L. - GRAVINA

**PROGETTAZIONE DEFINITIVA PER POTENZIAMENTO  
TECNOLOGICO IN ACC-M/CTC-M DELLE LINEE  
AVIGLIANO C. - POTENZA INF. SCALO  
AVIGLIANO L. - GRAVINA**

## PROGETTO DEFINITIVO

COMMITTENTE:  
FERROVIE APPULO LUCANE

PROGETTISTA:

**m3** PROGETTI  
INGEGNERIA E SERVIZI PER SISTEMI FERROVIARI

Il Direttore Tecnico  
Ing. Domenico Valente



Titolo Elaborato: **DIFFUSIONE SONORA**  
**AVIGLIANO LUCANIA - DETTAGLIO FRONTE QUADRO ATPS -**  
**TRATTA AVIGLIANO CITTA' - GENZANO**

Tavola: 1/1		Codice BAS-SA-02-E-0	Data: Giugno 2022	Scala: N.A.		
DESCRIZIONE						
REV.	DATA			REDATTO	VERIFICATO	APPROVATO
A	Giugno 2022	Prima Emissione		F. Taricciotti	F. Rau	D. Valente