


RACK TD

RACK DISTRIBUZIONE DATI "Centro Stella di Impianto"

SALA OPERATORI

MAGAZZINO MANUTENZIONE

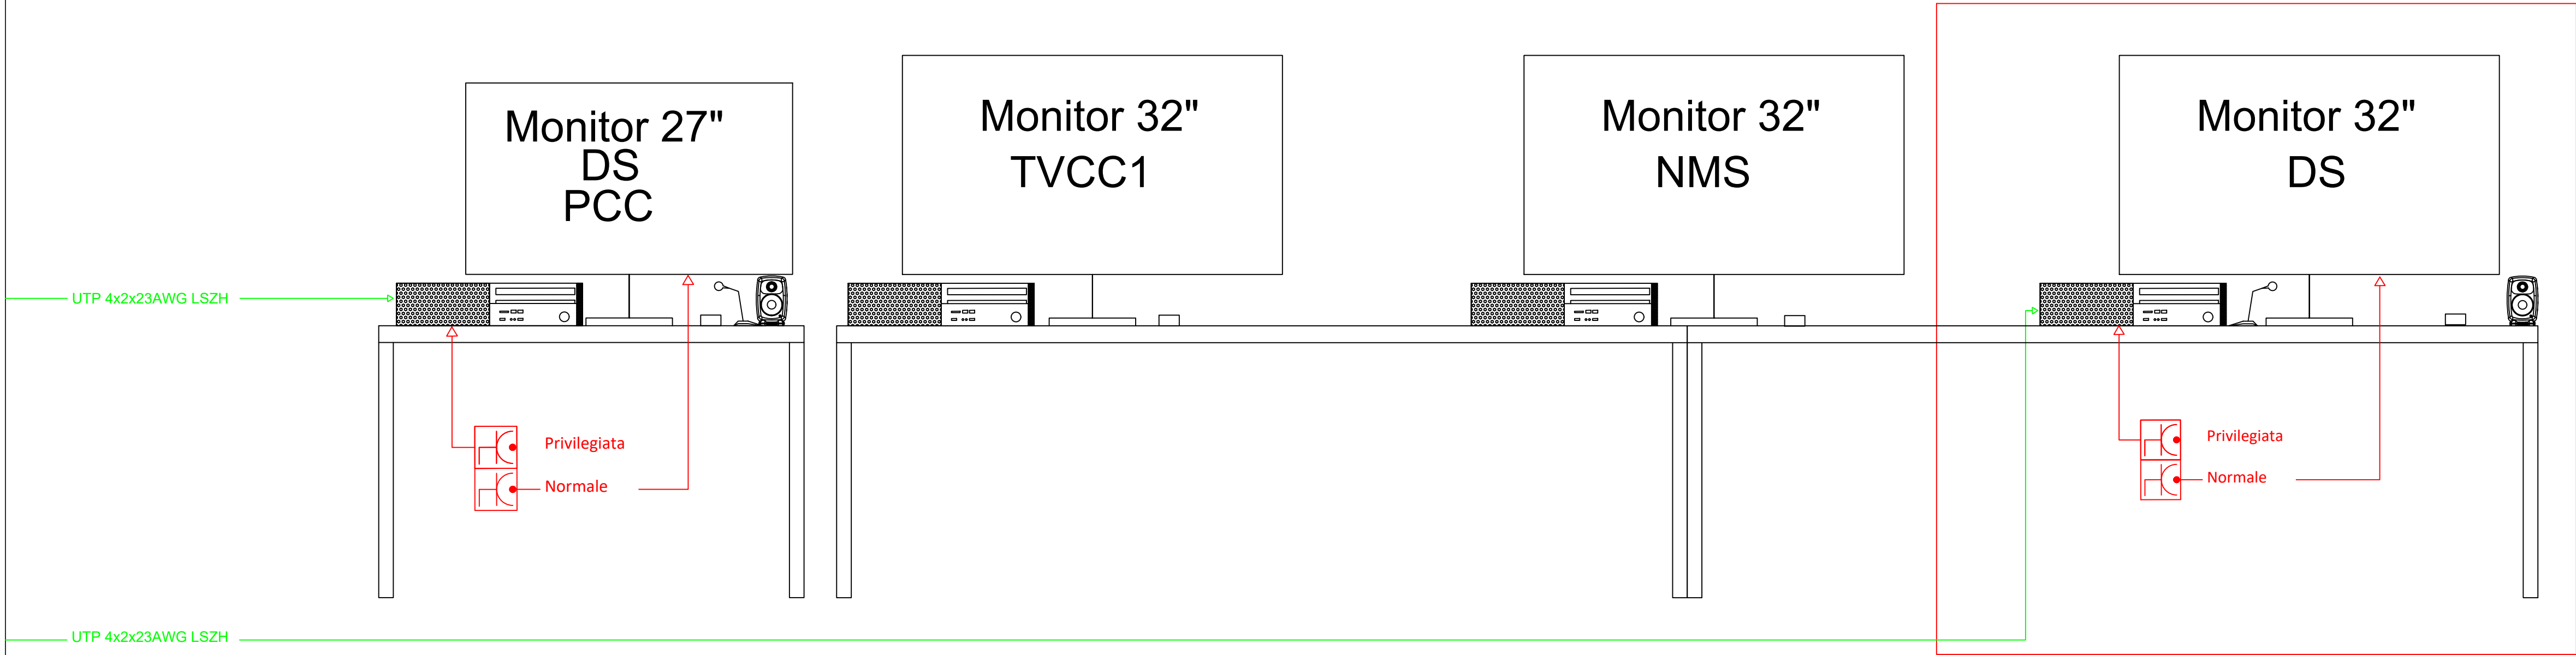

PROGETTAZIONE DEFINITIVA PER POTENZIAMENTO  
TECNOLOGICO IN ACC-M/CTC-M DELLE LINEE  
AVIGLIANO C. - POTENZA INF. SCALO  
AVIGLIANO L. - GRAVINA

PROGETTO DEFINITIVO

COMMITTENTE:  
FERROVIE APPULO LUCANE

PROGETTISTA:  
**MB PROGETTI**  
INGEGNERIA E SERVIZI PER SISTEMI FERROVIARI  
Il Direttore Tecnico  
Ing. Domenico Valente



Titolo Elaborato:  
DIFFUSIONE SONORA  
POTENZA INFERIORE - SCHEMA FUNZIONALE IMPIANTO DS -  
TRATTA AVIGLIANO CITTA' - GENZANO

Tavola:	1/1	Codice:	BAS-SA-01-B-0	Data:	Giugno 2022	Scala:	N.A.
REV.	DATA	DESCRIZIONE			REDATTO	VERIFICATO	APPROVATO
A	Giugno 2022	Prima Emissione			F. Taricini	F. Rau	D. Valente