




LEGENDA

- Stazione elettrica di consegna
- Cavidotto
- Posizioni definitive aerogeneratori approvati con D.D. n° 1622/2012
- Aerogeneratori approvati dal solo CTRA
- Nuova posizione aerogeneratori non approvati da CTRA
- Piazzola di progetto
- Viabilit di progetto
- Viabilit esistente da adeguare per il trasporto
- Cabina di raccolta

PIANI PAESISTICI DI AREA VASTA

- PIANO PAESISTICO DEL VULTURE
- PIANO PAESISTICO DI SELLA VOLTURINO
- PIANO PAESISTICO DI GALLIPOLI COGNATO
- PIANO PAESISTICO METAPONTINO
- PIANO PAESISTICO POLLINO
- PIANO PAESISTICO SIRINO
- PIANO PAESISTICO MARATEA TRECCHINA - RIVELLO

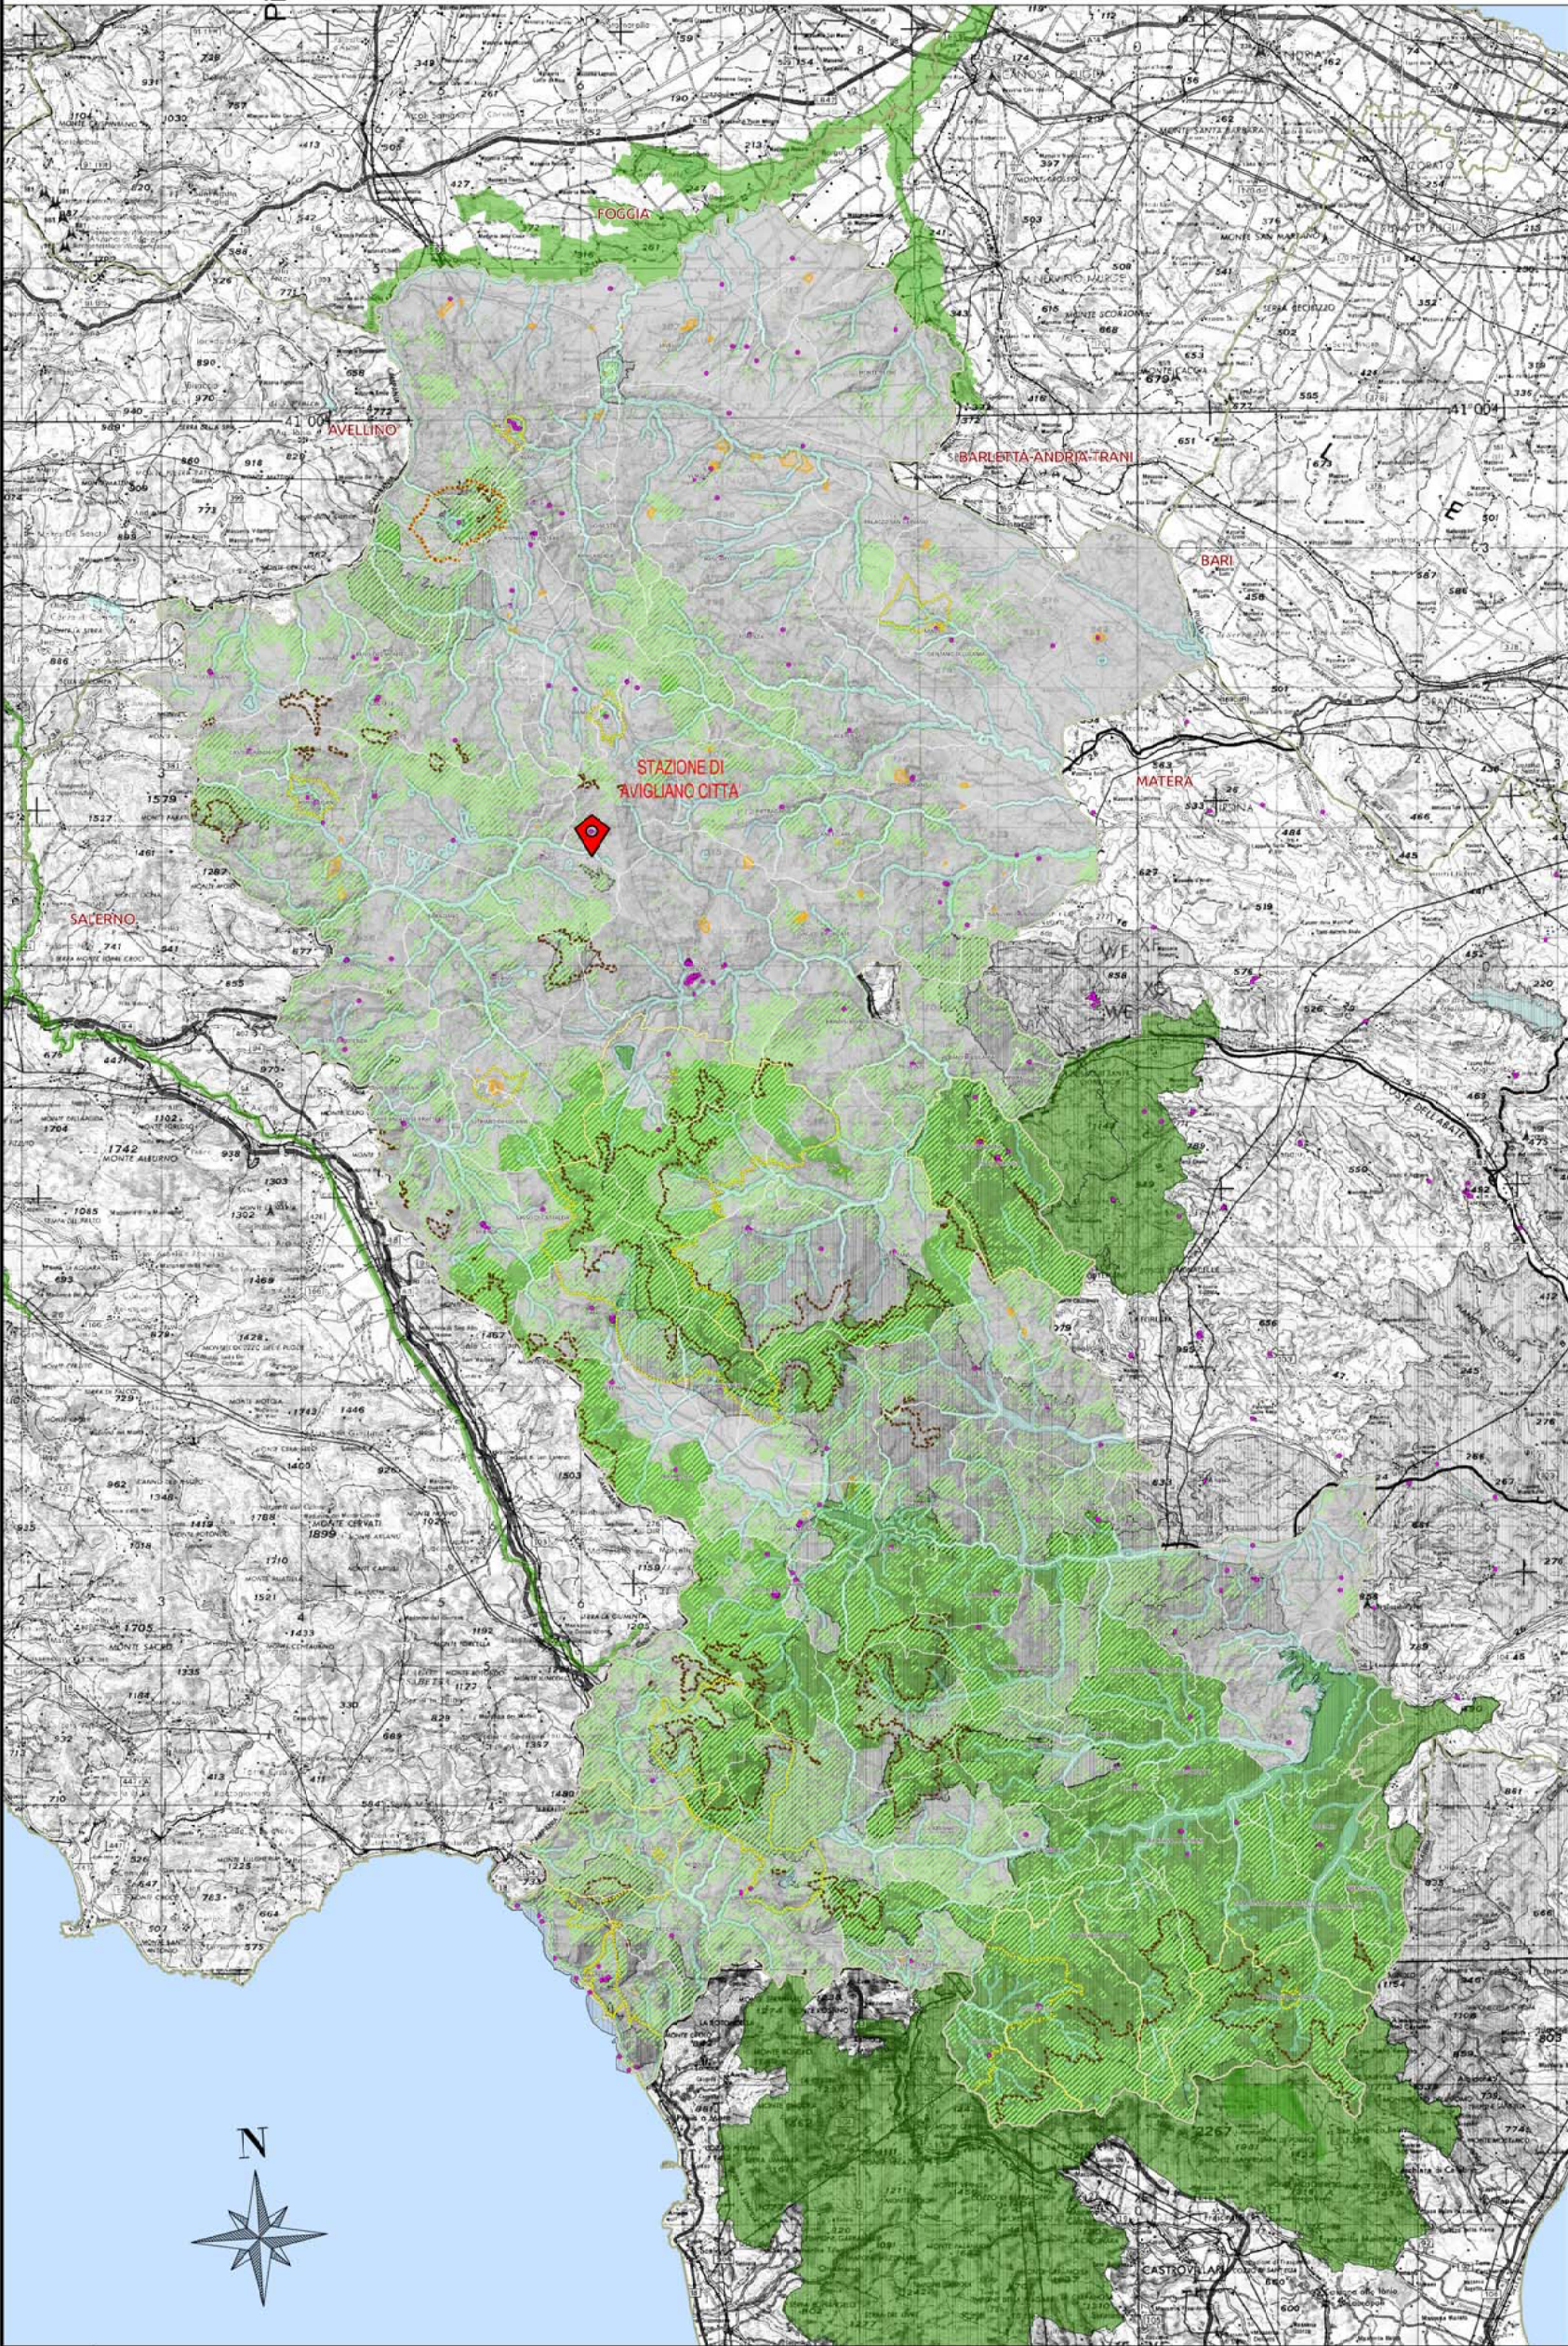

Legenda

Limiti Amministrativi

- Province
- Comuni

Vincoli ed Aree Protette

- SIC, ZPS e IBA
- Riserve, parchi e territori di protezione
- Foreste e boschi
- Montagne per le parti eccedenti i 1200 metri
- Fasce di rispetto (fiumi, laghi, coste)
- Zone di interesse archeologico
- Vulcani
- Aree vincolate ex L. 1497/39
- Beni culturali



Direzione Generale Territoriale Sud e Sicilia
DIPARTIMENTO DEI TRASPORTI TERRESTRI
U.S.T.I.F. Puglia, Basilicata, Calabria e Sicilia



REGIONE BASILICATA
Assessorato Infrastruttura e Mobilità

RINNOVO ARMAMENTO DEL PIAZZALE BINARI DELLA STAZIONE DI AVIGLIANO CITTA'

- PROGETTO ESECUTIVO -

5					
4					
3					
2					
1					
0	Giugno 2017	CStano	MBarbara	PStasi	Prima Emissione
Em./Rev.	Data	Red./Dis.	Verificato	Approvato	Descrizione
Redazione grafica: ETACONS S.r.l. - P.ta S.G. dei Fiorentini n.1 - 73100 LECCE Tel(0832)3314187 Fax(0832)331486 E-Mail mail@etacons.it					Cod. N°: E277E
Titolo dell'allegato					Allegato n.
VINCOLI TERRITORIALI E PAESAGGISTICI PIANO PAESISTICO DI AREA VASTA E P.S.P.					3.3
					Scala INDICATA
Progettazione: ETACONS S.r.l. Società di Ingegneria - Ing. Primo Stasi			Committente: FERROVIE APPULO LUCANE S.R.L. R.U.P. e Direttore di Esercizio: Ing. Eduardo Messano		