FOTO - 1

FOTO - 2

FOTO - 3

FOTO - 4

FOTO - 5

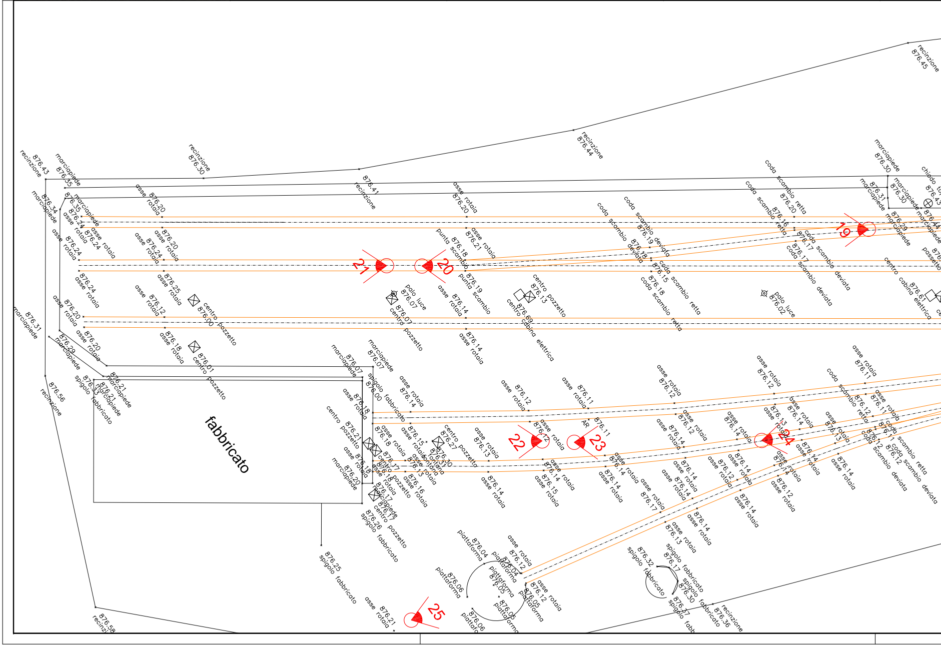

recinzione
876.43
marciapiede
876.35
recinzione
876.30
876.41
recinzione
recinzione
876.44
recinzione
876.45
marciapiede
876.30
asse rotaia
876.20
punta scambio
876.18
punta scambio
876.19
coda scambio deviata
876.19
coda scambio retta
876.15
coda scambio retta
876.20
coda scambio deviata
876.17
centro pozzetto
876.13
centro cabina elettrica
876.69
palo luce
876.07
palo luce
876.02
centro pozzetto
876.00
centro pozzetto
876.01
centro cabina elettrica
876.61
chiodo
passetto
fabbricato
marciapiede
876.07
spigolo fabbricato
876.00
spigolo fabbricato
876.25
spigolo fabbricato
876.26
piattaforma
876.04
piattaforma
876.06
piattaforma
876.05
spigolo fabbricato
876.32
spigolo fabbricato
876.30
recinzione
876.36
recinzione
876.56
recinzione
876.58
asse rotaia
876.21
AR
876.11
19
20
21
22
23
24
25

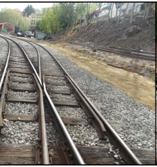

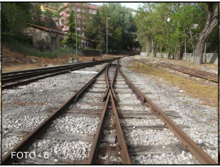

FOTO - 6

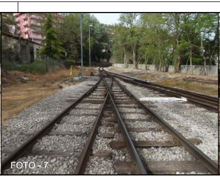

FOTO - 7

FOTO - 8

FOTO - 9

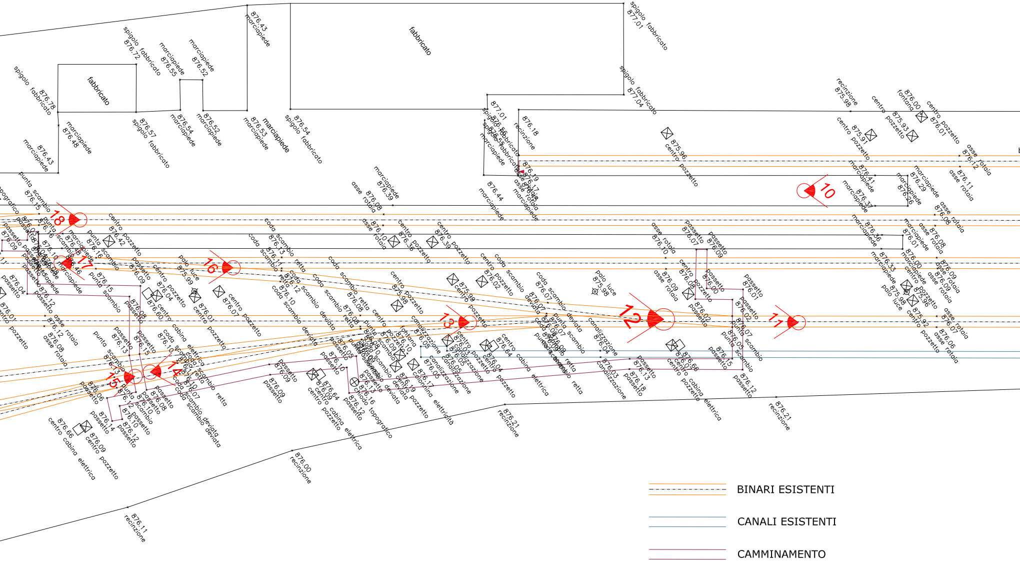
fabbricato
fabbricato
spigolo fabbricato 876.78
spigolo fabbricato 876.72
marciapiede 876.55
marciapiede 876.52
876.43 marciapiede
spigolo fabbricato 877.01
spigolo fabbricato 877.04
876.48 marciapiede
876.43 marciapiede
876.57 spigolo fabbricato
876.54 marciapiede
876.52 marciapiede
876.53 marciapiede
marciapiede
876.54 spigolo fabbricato
877.01 spigolo fabbricato
876.18 recinzione
875.96 centro pozzetto
recinzione 875.98
centro pozzetto 875.93
876.00 fontana
centro pozzetto 876.01
centro pozzetto 875.91
asse rotaia 876.12
asse rotaia 876.11
marciapiede 876.39
asse rotaia 876.08
876.44 marciapiede
876.41 marciapiede
876.37 marciapiede
marciapiede 876.29
marciapiede 876.26
asse rotaia 876.08
punta scambio 876.15
centro pozzetto 876.42
asse rotaia 876.10
centro pozzetto 876.36
centro pozzetto 876.39
asse rotaia 876.10
passetto 876.07
passetto 876.09
marciapiede 876.36
marciapiede 876.01
asse rotaia 876.08
coda scambio 876.13
coda scambio 876.11
palo luce 875.99
centro pozzetto 876.04
centro pozzetto 876.01
centro pozzetto 876.07
centro pozzetto 876.02
palo luce 875.98
asse rotaia 876.09
centro pozzetto 876.08
passetto 876.00
passetto 876.01
marciapiede 875.93
marciapiede 876.00
palo luce 875.98
centro pozzetto 875.96
centro pozzetto 875.92
asse rotaia 876.09
asse rotaia 876.09
asse rotaia 876.07
asse rotaia 876.06
coda scambio deviata
coda scambio retta
punta scambio
canalizzazione 876.05
canalizzazione 876.04
canalizzazione 876.03
centro cabina elettrica 876.64
centro cabina elettrica 876.66
centro cabina elettrica 876.66
centro pozzetto 876.09
chiodo topografico 876.16
passetto 876.12
passetto 876.18
passetto 876.13
passetto 876.15
passetto 876.12
876.21 recinzione
876.21 recinzione
876.00 recinzione
876.11 recinzione
10
11
12
13
14
15
16
17
18
BINARI ESISTENTI
CANALI ESISTENTI
CAMMINAMENTO

FOTO - 10

FOTO - 11

FOTO - 12

FOTO - 13

FOTO - 14

FOTO - 23

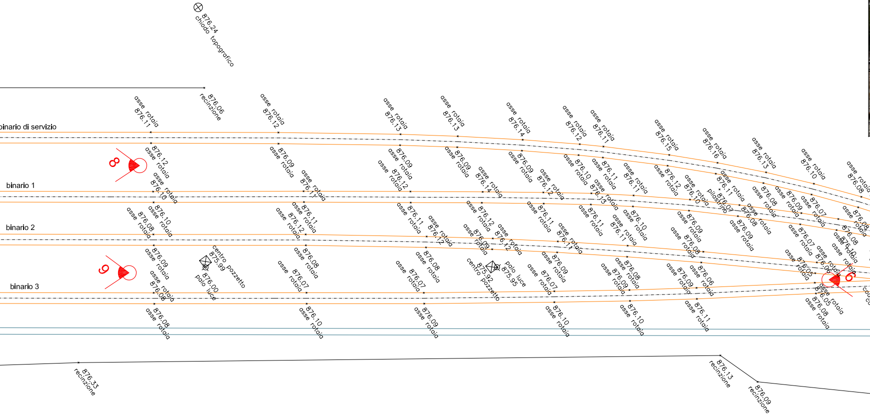
876.24 chiodo topografico
876.06 recinzione
binario di servizio
binario 1
binario 2
binario 3
asse rotaia 876.11
asse rotaia 876.12
asse rotaia 876.13
asse rotaia 876.13
asse rotaia 876.14
asse rotaia 876.12
asse rotaia 876.11
asse rotaia 876.15
asse rotaia 876.16
asse rotaia 876.13
asse rotaia 876.10
8
9
6
7
centro pozzetto 875.99
palo luce 876.00
centro pozzetto 875.92
palo luce 875.95
pilastrino
coda scambio deviata
coda scambio retta
876.33 recinzione
876.13 recinzione
876.09 recinzione

FOTO - 19

FOTO - 20

FOTO - 21

FOTO - 22

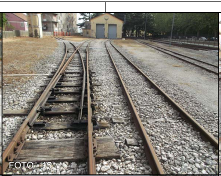

FOTO - 15

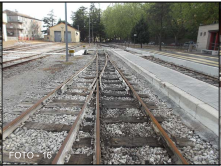

FOTO - 16

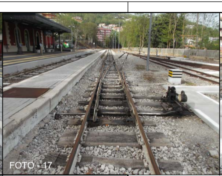

FOTO - 17

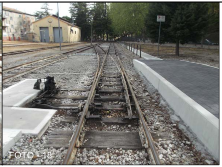

FOTO - 18

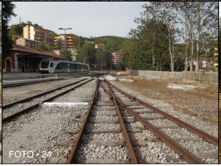

FOTO - 24

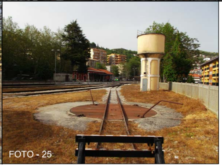

FOTO - 25

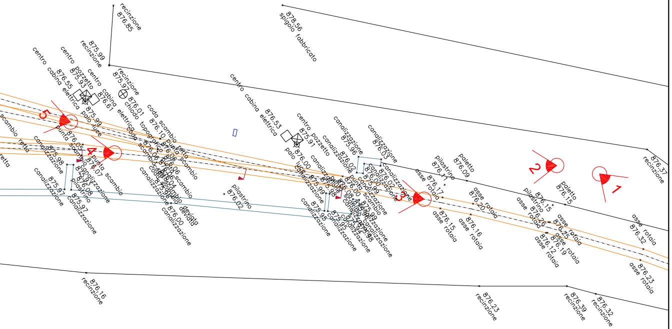
recinzione 876.85
878.56 spigolo fabbricato
875.99 recinzione
recinzione 875.97
centro cabina elettrica 876.55
centro pozzetto 875.93
centro cabina elettrica 876.53
centro pozzetto 875.91
palo luce
chiodo topografico 876.01
coda scambio
punta scambio
scambio retta
scambio deviata
canalizzazione
pilastrino 876.02
pilastrino 876.17
poletto 876.09
poletto 876.15
pilastrino 876.15
asse rotaia 876.20
asse rotaia 876.15
asse rotaia 876.16
asse rotaia 876.25
asse rotaia 876.19
asse rotaia 876.12
asse rotaia 876.32
asse rotaia 876.23
876.37 recinzione
876.16 recinzione
876.23 recinzione
876.39 recinzione
876.32 recinzione
1
2
3
4
5

Ferrovie Appulo Lucane

Ministero delle Infrastrutture e dei Trasporti
RAMO TRASPORTI (D.P.R. 8.12.2007, N. 271)

Direzione Generale Territoriale Sud e Sicilia
DIPARTIMENTO DEI TRASPORTI TERRESTRI
U.S.T.I.F. Puglia, Basilicata, Calabria e Sicilia

REGIONE BASILICATA

REGIONE BASILICATA
AssessoratoInfrastruttura eMobilità

RINNOVO ARMAMENTO DEL PIAZZALE BINARI DELLA STAZIONE DI AVIGLIANO CITTA'

- PROGETTO ESECUTIVO -

Em./Rev.	Data	Red./Dis.	Verificato	Approvato	Descrizione
5					
4					
3					
2					
1					
0	Giugno 2017	MBarbara	MBarbara	PStasi	Prima Emissione

Redazione grafica: ETACONS S.r.l. - P.tta S.G. dei Fiorentini n.1 - 73100 LECCE Tel(0832)331418/7 Fax(0832)331486 E-Mail mail@etacons.it

Cod. N°: E277E

Titolo dell'allegato

RILIEVO TOPOGRAFICO E FOTOGRAFICO

Allegato n.

4

Scala

1:200

Progettazione:

ETACONS S.r.l.
Società di Ingegneria

- Ing. Primo Stasi

Firmato digitalmente da:
STASI PRIMO
Firmato il 24/10/2022 12:14
Valido dal 06/02/2020 al 05/02/2023
ArubaPEC S.p.A. NG CA 3

Committente:

Ferrovie Appulo Lucane

FERROVIE APPULO LUCANE S.R.L.

R.U.P. e Direttore di Esercizio:
Ing. Eduardo Messano