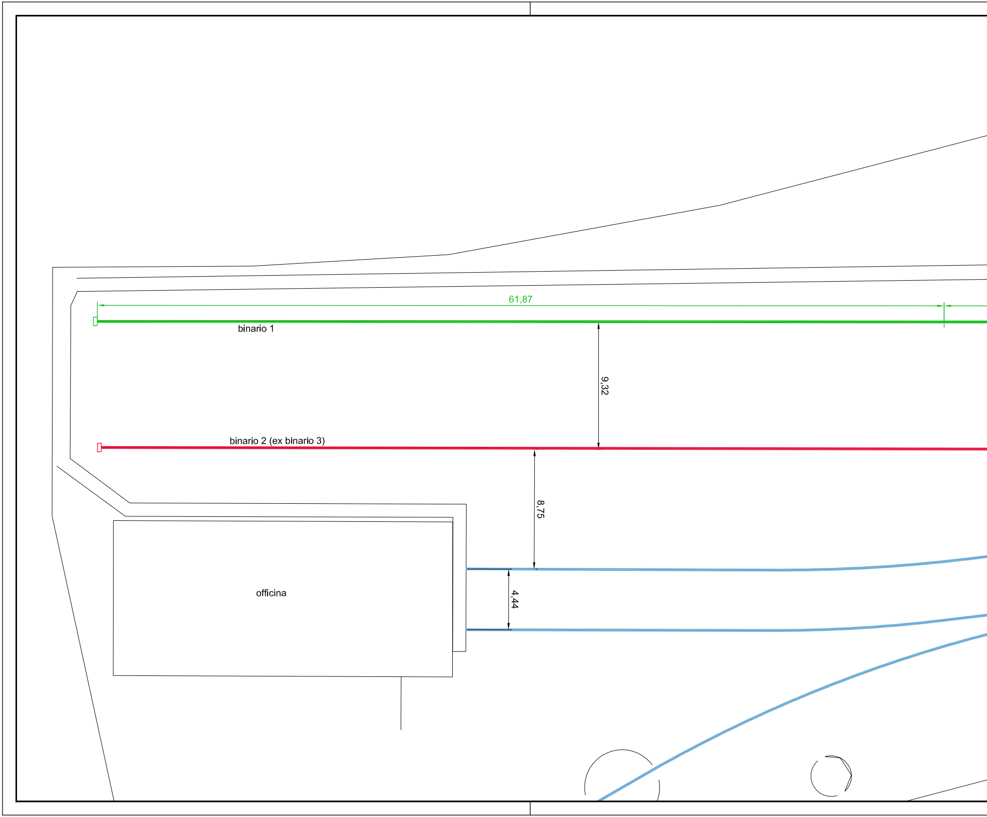
61,87
binario 1
9,32
binario 2 (ex binario 3)
8,75
4,44
officina

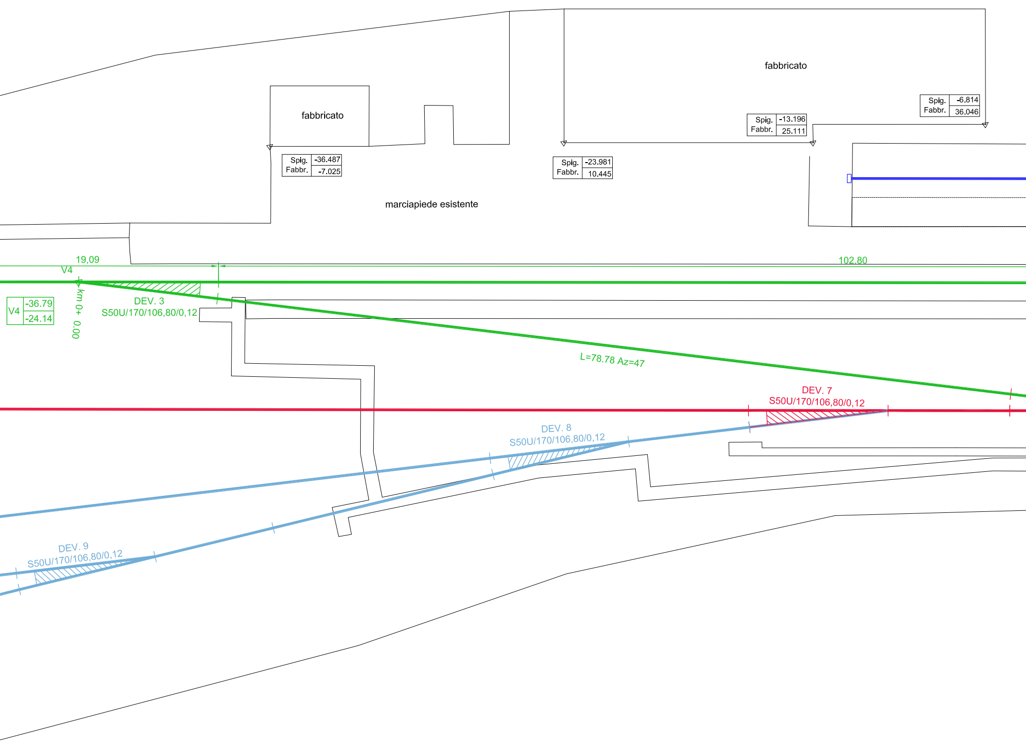
fabbricato
fabbricato
Spig. -36.487
Fabbr. -7.025
Spig. -23.981
Fabbr. 10.445
Spig. -13.196
Fabbr. 25.111
Spig. -6.814
Fabbr. 36.046
marciapiede esistente
19,09
V4
102,80
km 0+ 0.00
V4 -36.79 -24.14
DEV. 3
S50U/170/106,80/0,12
L=78.78 Az=47
DEV. 7
S50U/170/106,80/0,12
DEV. 8
S50U/170/106,80/0,12
DEV. 9
S50U/170/106,80/0,12

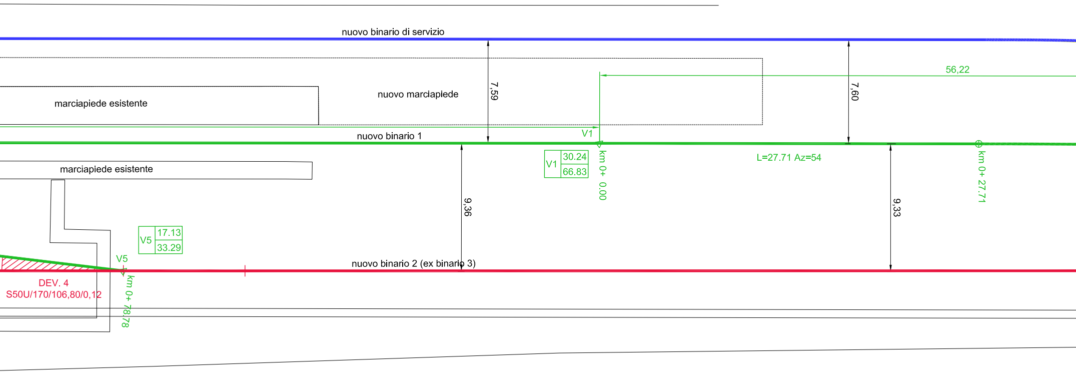
nuovo binario di servizio
56,22
nuovo marciapiede
marciapiede esistente
7,59
7,60
V1
nuovo binario 1
V1
30.24
66.83
km 0+ 0.00
L=27.71 Az=54
km 0+ 27.71
marciapiede esistente
9,36
9,33
V5
17.13
33.29
V5
nuovo binario 2 (ex binario 3)
DEV. 4
S50U/170/106,80/0,12
km 0+ 78,78

-·-·-·-	ASSE BINARIO ESISTENTE
━━━	ASSE BINARIO DI SERVIZIO
━━━	ASSE 1° BINARIO
━━━	ASSE 2° BINARIO
━━━	ASSE BINARI OFFICINA

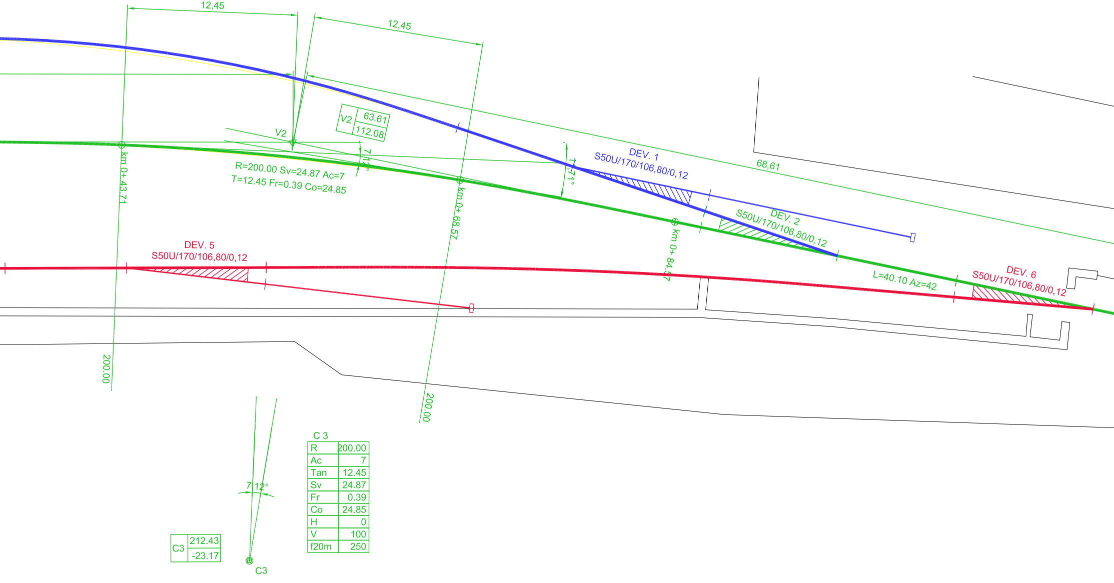
12,45
12,45
V2
V2 63.61 112.08
7,12°
R=200.00 Sv=24.87 Ac=7
T=12.45 Fr=0.39 Co=24.85
km 0+ 43.71
km 0+ 68.57
km 0+ 84.57
1,71°
DEV. 1
S50U/170/106,80/0,12
68,61
DEV. 2
S50U/170/106,80/0,12
DEV. 5
S50U/170/106,80/0,12
DEV. 6
S50U/170/106,80/0,12
L=40.10 Az=42
200.00
200.00
7,12°
C3 212.43 -23.17
C3

C 3

R	200.00
Ac	7
Tan	12.45
Sv	24.87
Fr	0.39
Co	24.85
H	0
V	100
f20m	250

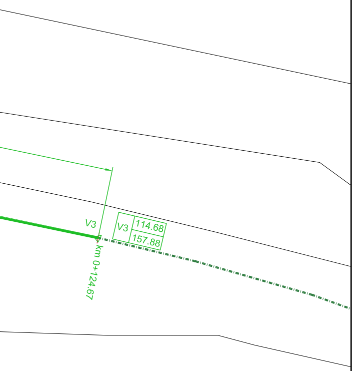
V3
V3
114.68
157.88
km 0+124.67

Ferrovie Appulo Lucane

Ministero delle Infrastrutture e dei Trasporti
RAMO TRASPORTI (D.P.R. 8.12.2007, N. 271)

Direzione Generale Territoriale Sud e Sicilia
DIPARTIMENTO DEI TRASPORTI TERRESTRI
U.S.T.I.F. Puglia, Basilicata, Calabria e Sicilia

REGIONE BASILICATA

REGIONE BASILICATA
AssessoratoInfrastruttura eMobilità

RINNOVO ARMAMENTO DEL PIAZZALE BINARI DELLA STAZIONE DI AVIGLIANO CITTA'

- PROGETTO ESECUTIVO -

5					
4					
3					
2					
1					
0	Giugno 2017	MBarbara	MBarbara	PStasi	Prima Emissione
Em./Rev.	Data	Red./Dis.	Verificato	Approvato	Descrizione

Redazione grafica: ETACONS S.r.l. - P.tta S.G. dei Fiorentini n.1 - 73100 LECCE Tel(0832)331418/7 Fax(0832)331486 E-Mail mail@etacons.it

Cod. N°: E277E

Titolo dell'allegato

RINNOVO ARMAMENTO
TRACCIATO D'ASSE BINARIO 1°

Allegato n.

7.2.2

Scala

1:200

Progettazione:

ETACONS s.r.l.
Società di Ingegneria

- Ing. Primo Stasi

Firmato digitalmente da:
STASI PRIMO
Firmato il 24/10/2022 12:17
Seriale Certificato:
141949403845620471619446366696625893392
Valido dal 06/02/2020 al 05/02/2023
ArubaPEC S.p.A. NG CA 3

Committente:

Ferrovie Appulo Lucane

FERROVIE APPULO LUCANE S.R.L.

R.U.P. e Direttore di Esercizio:
Ing. Eduardo Messano