
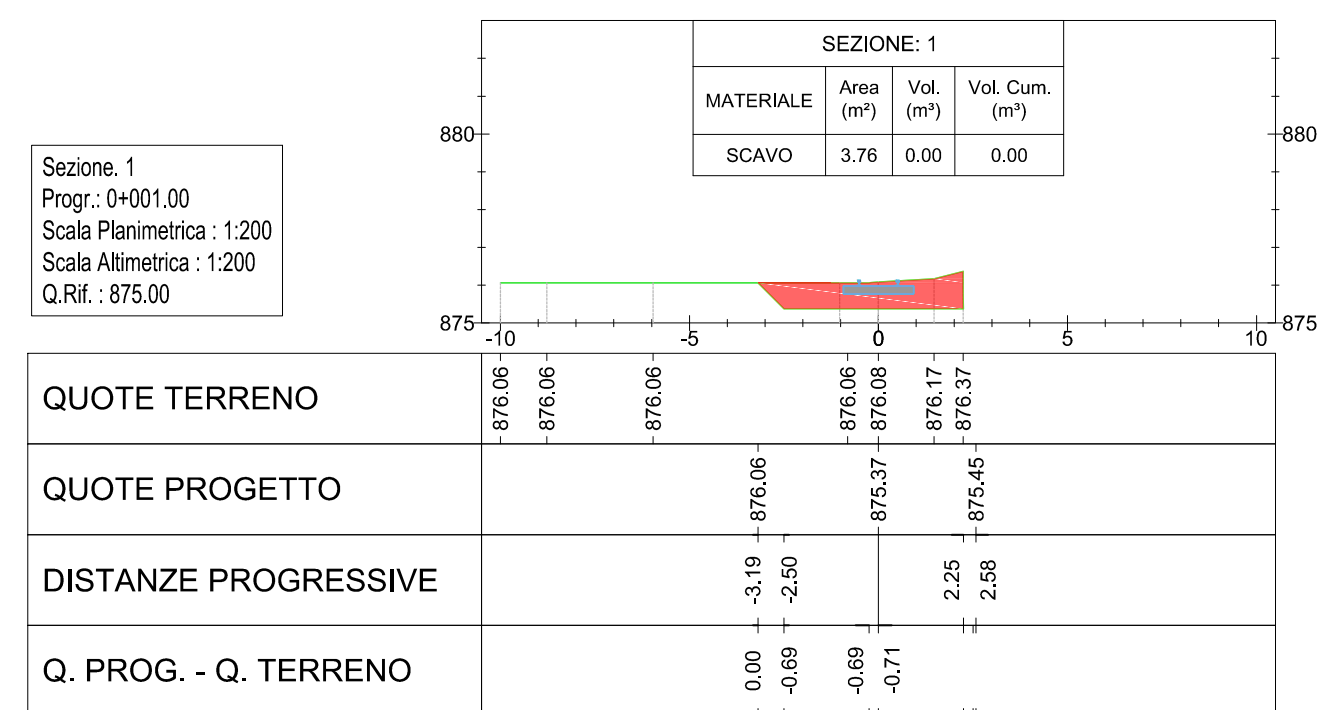
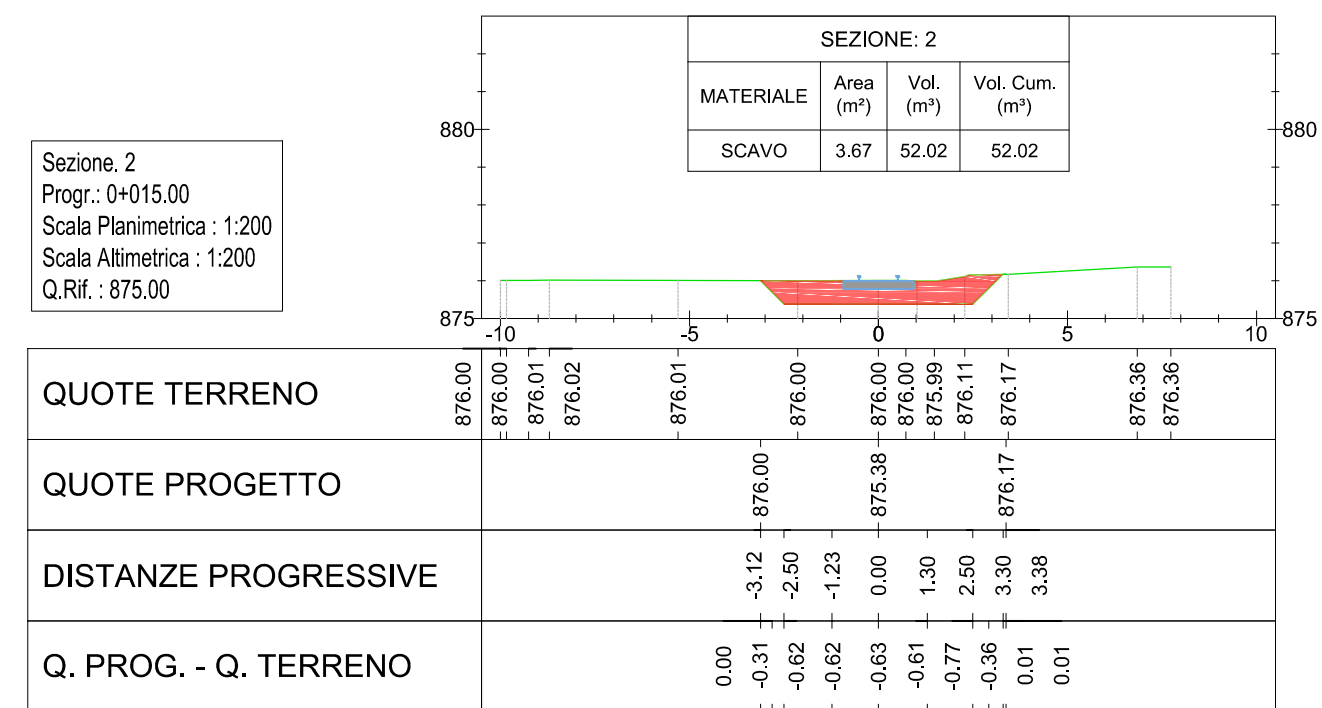
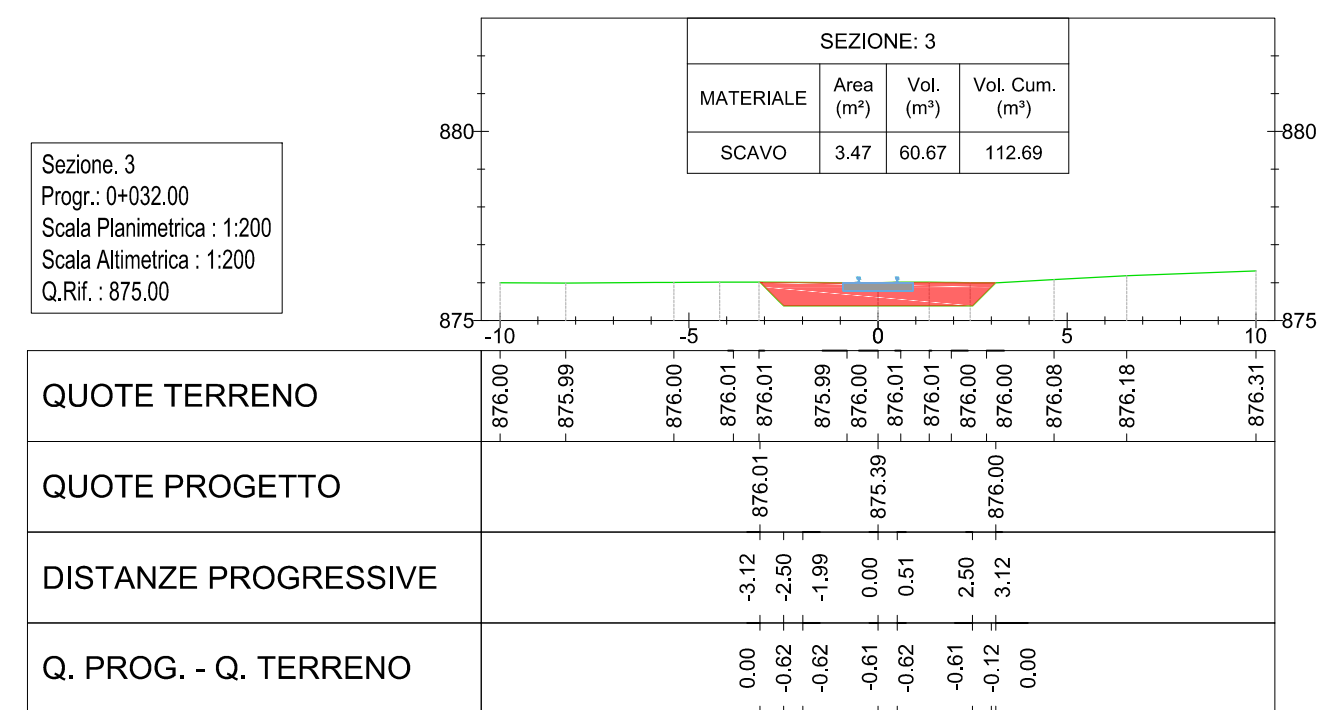
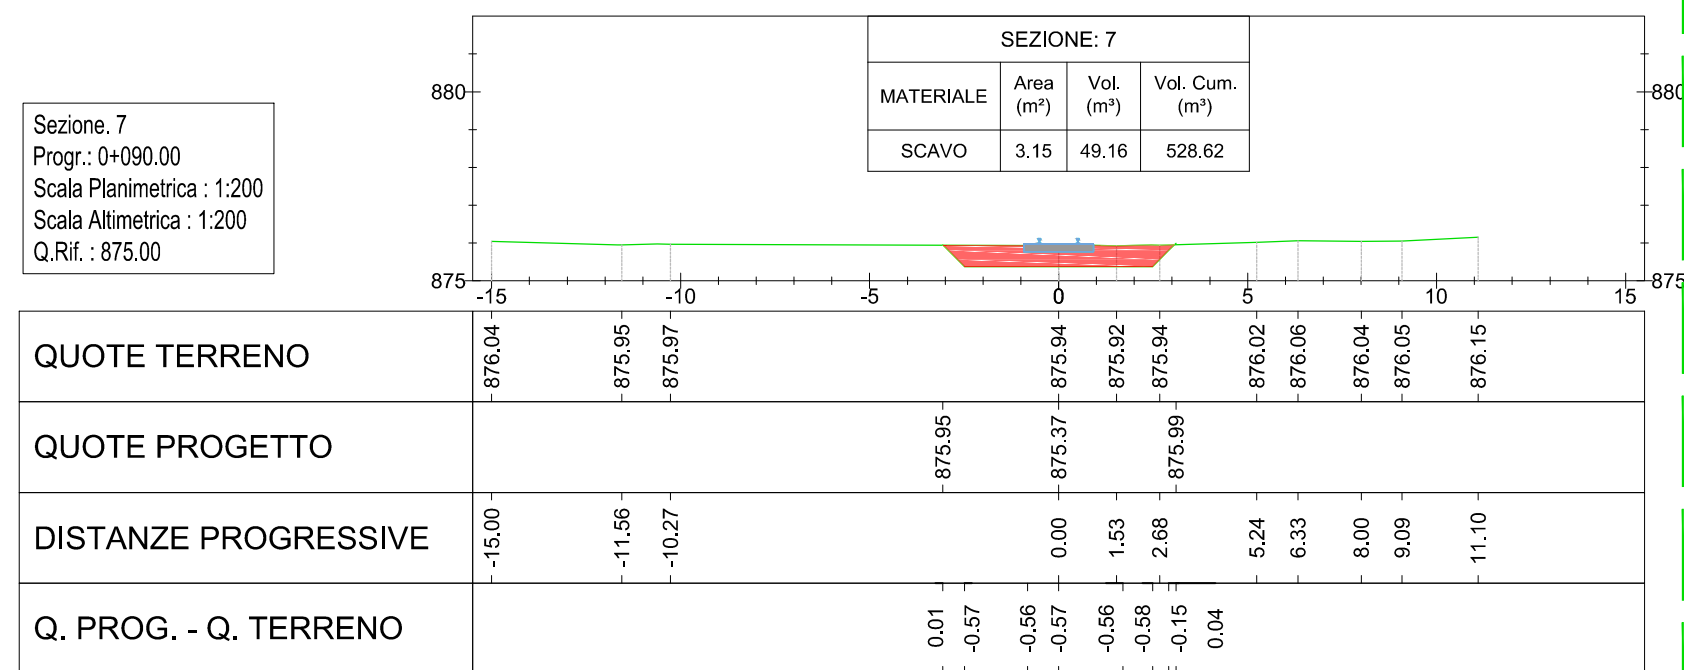
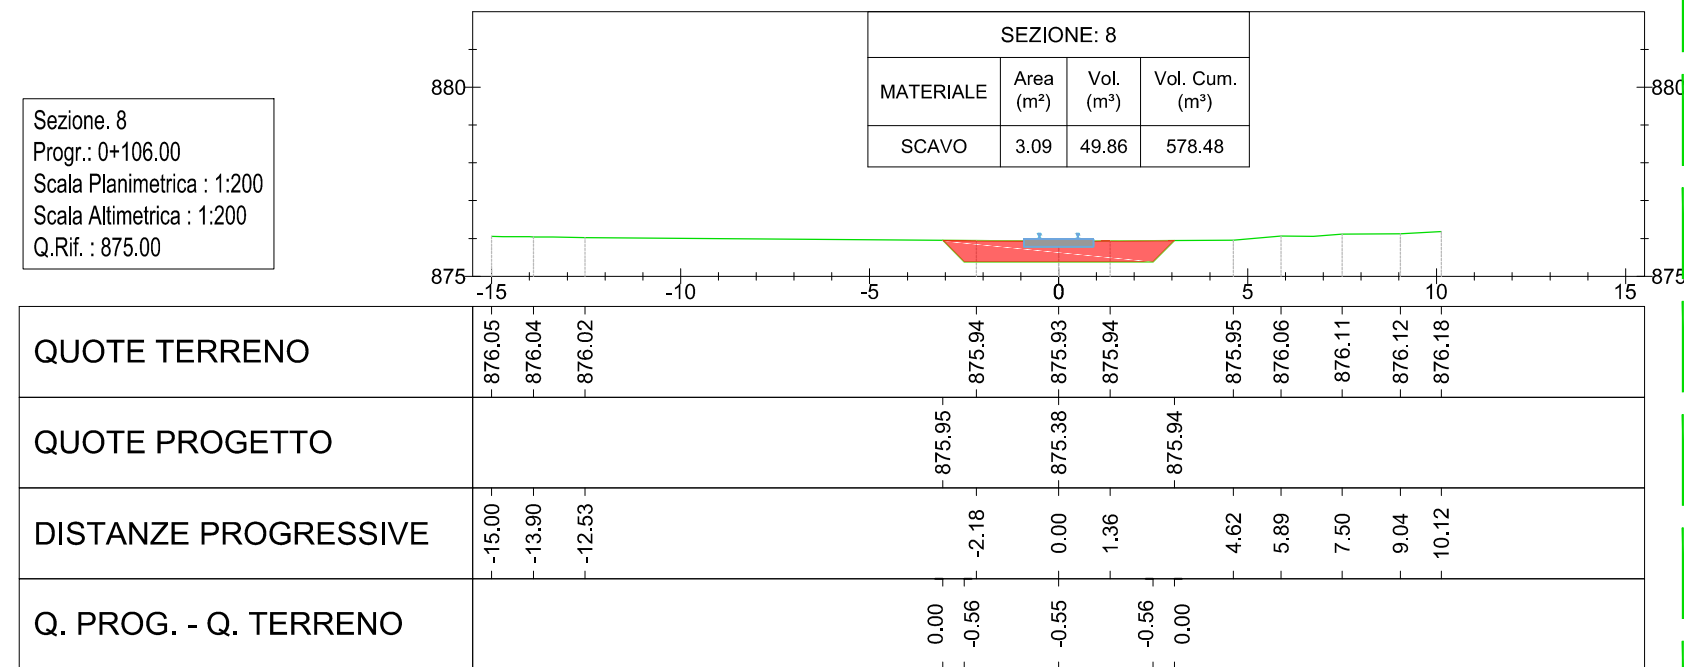
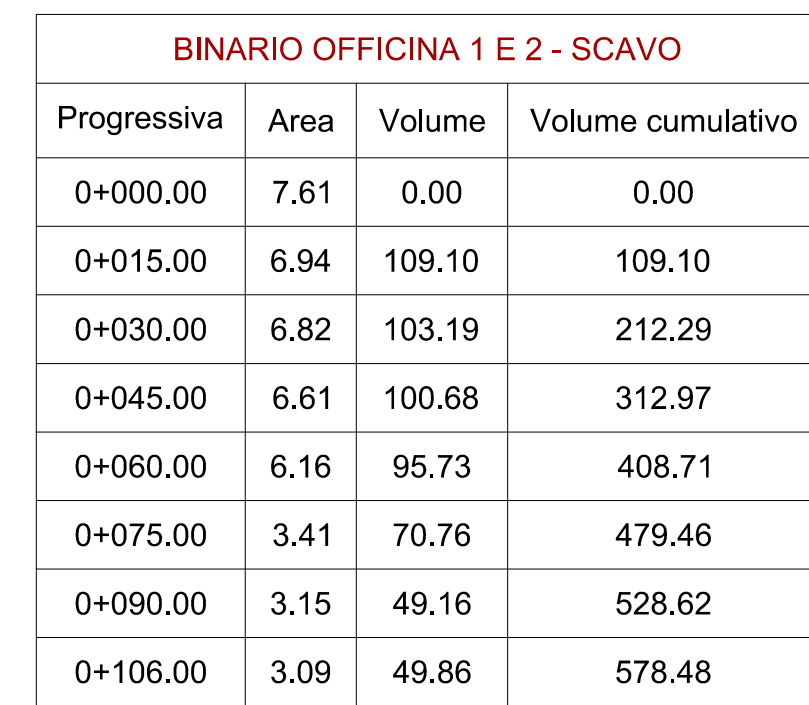
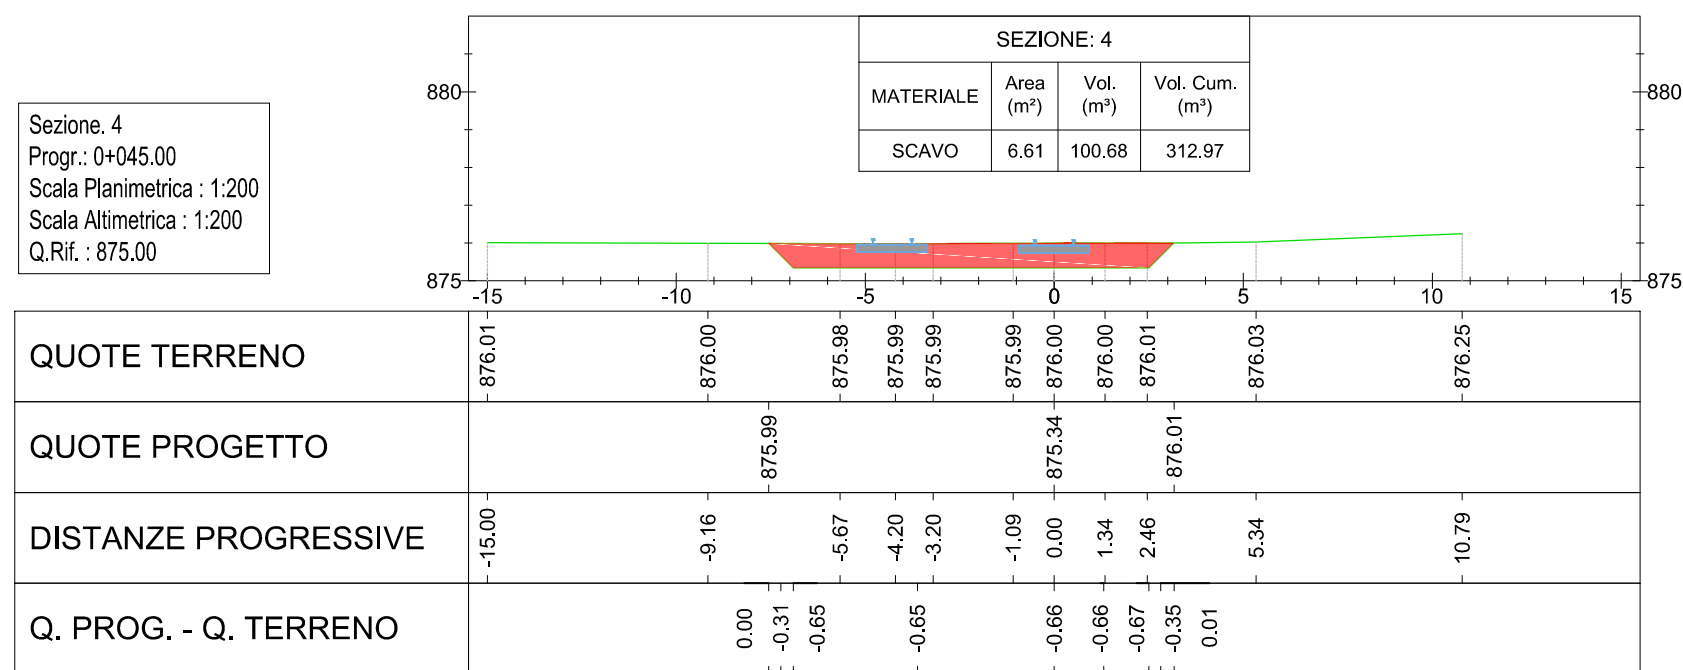
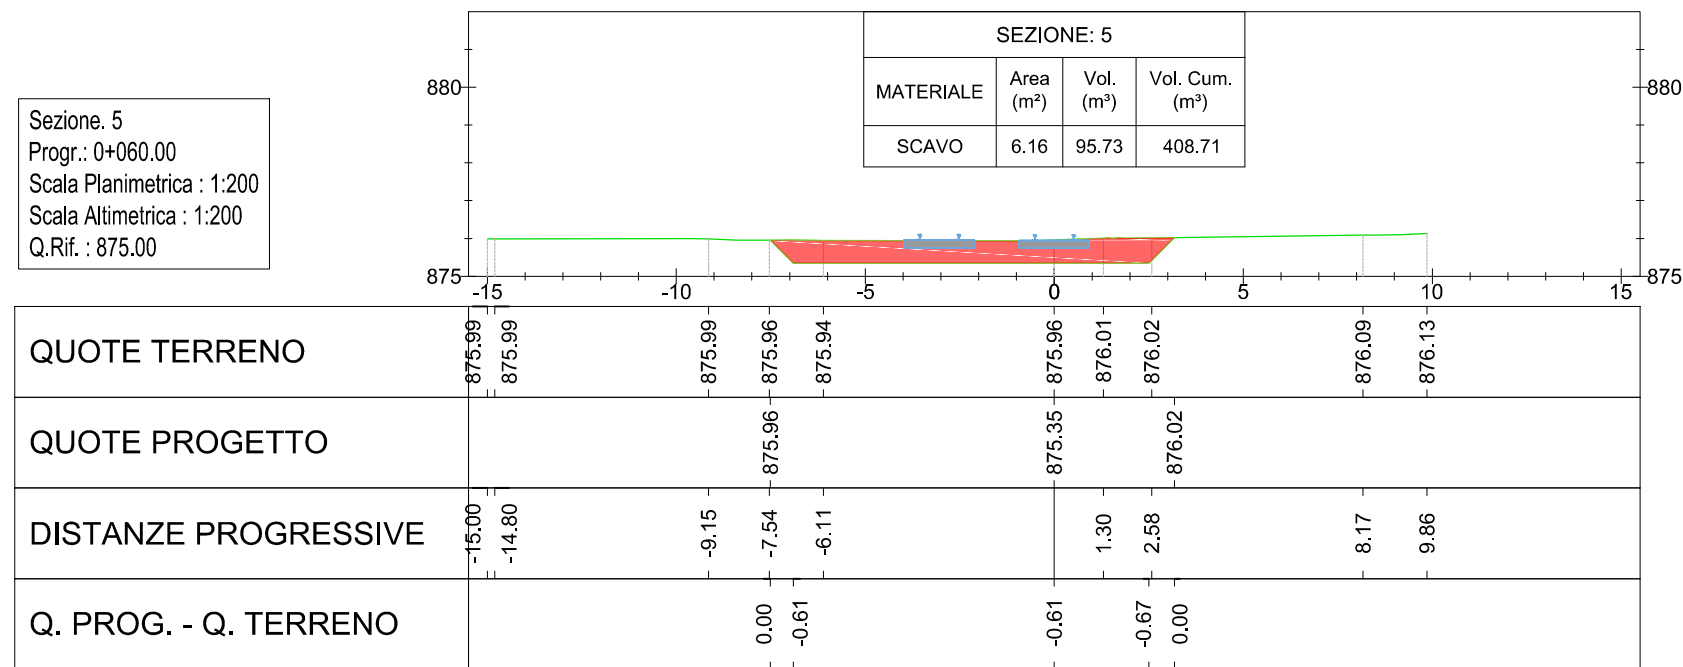
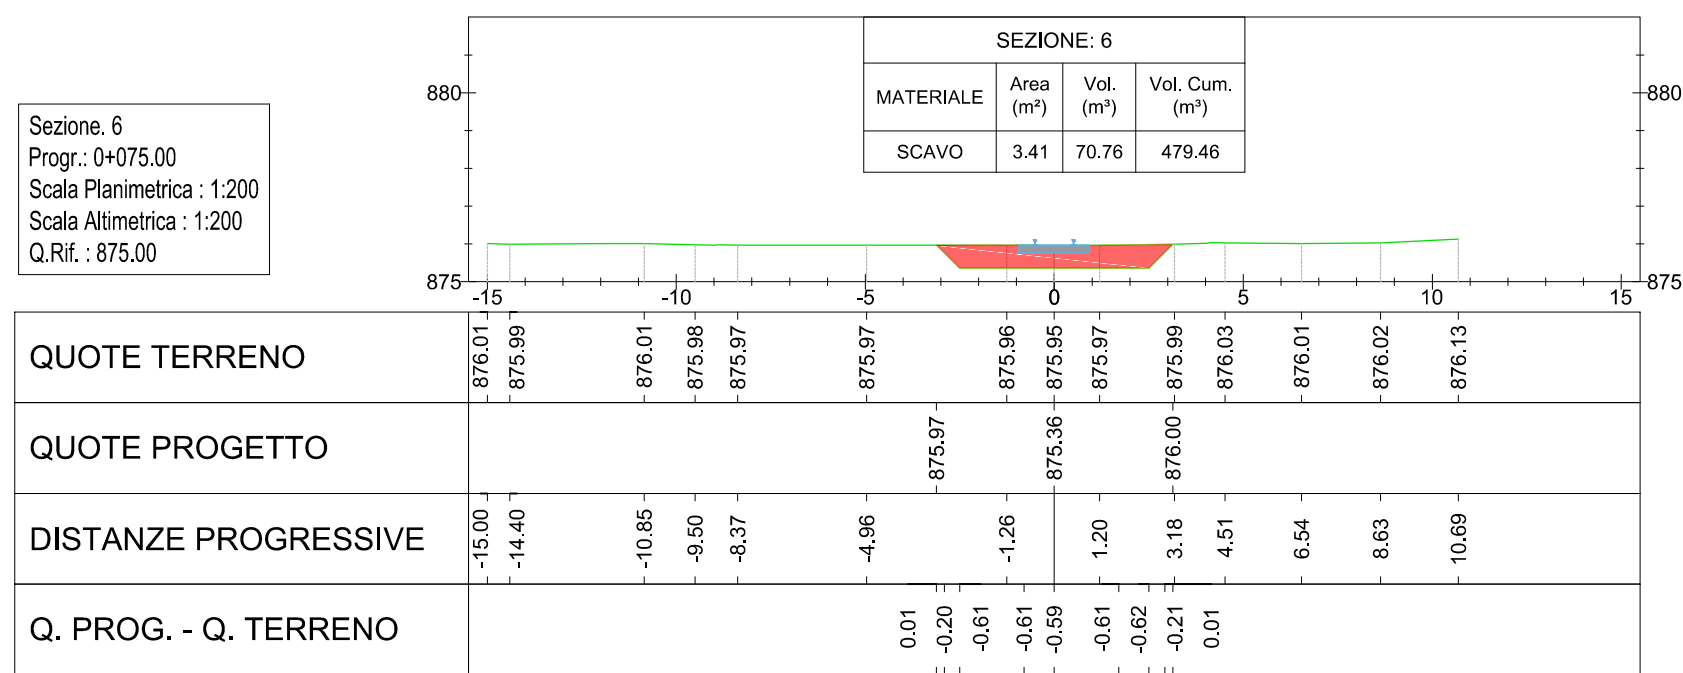
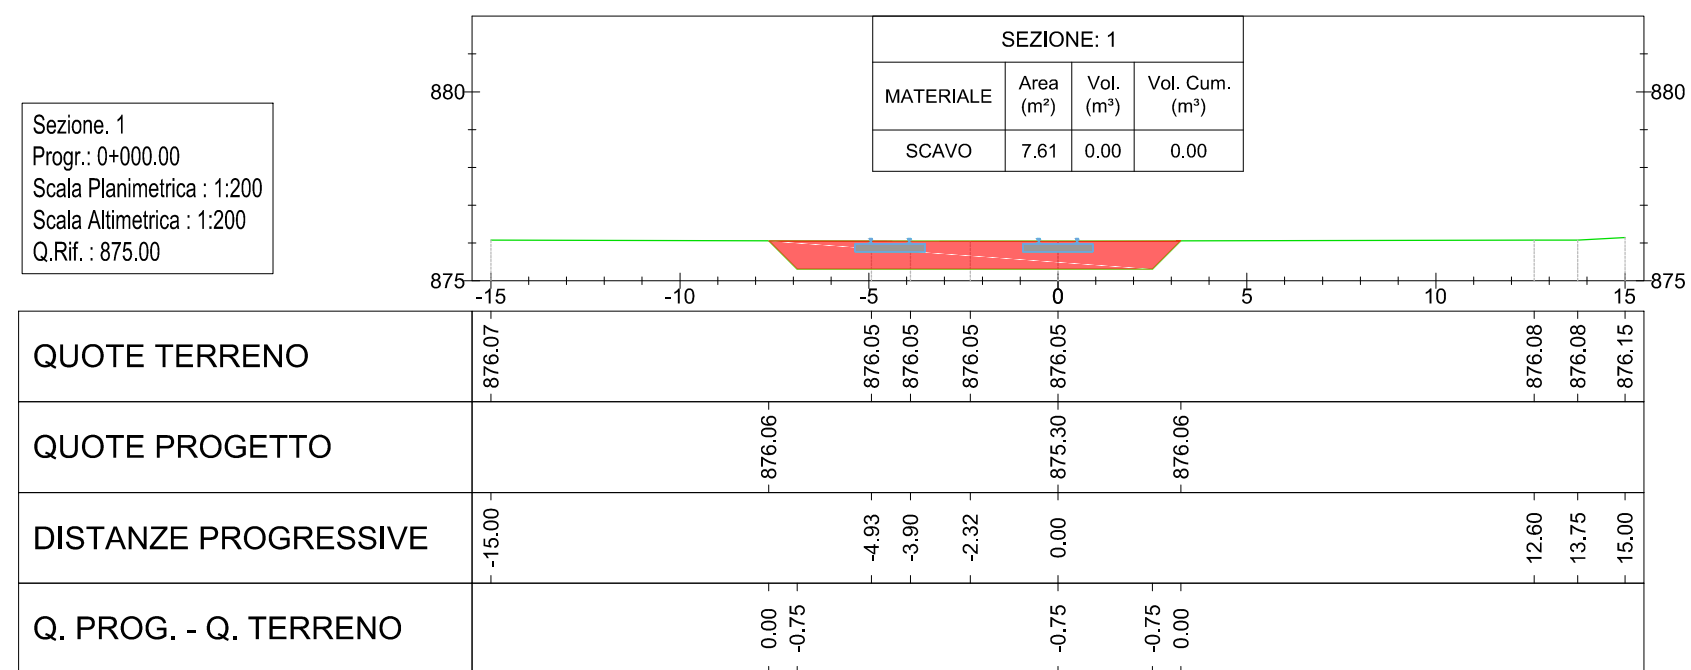
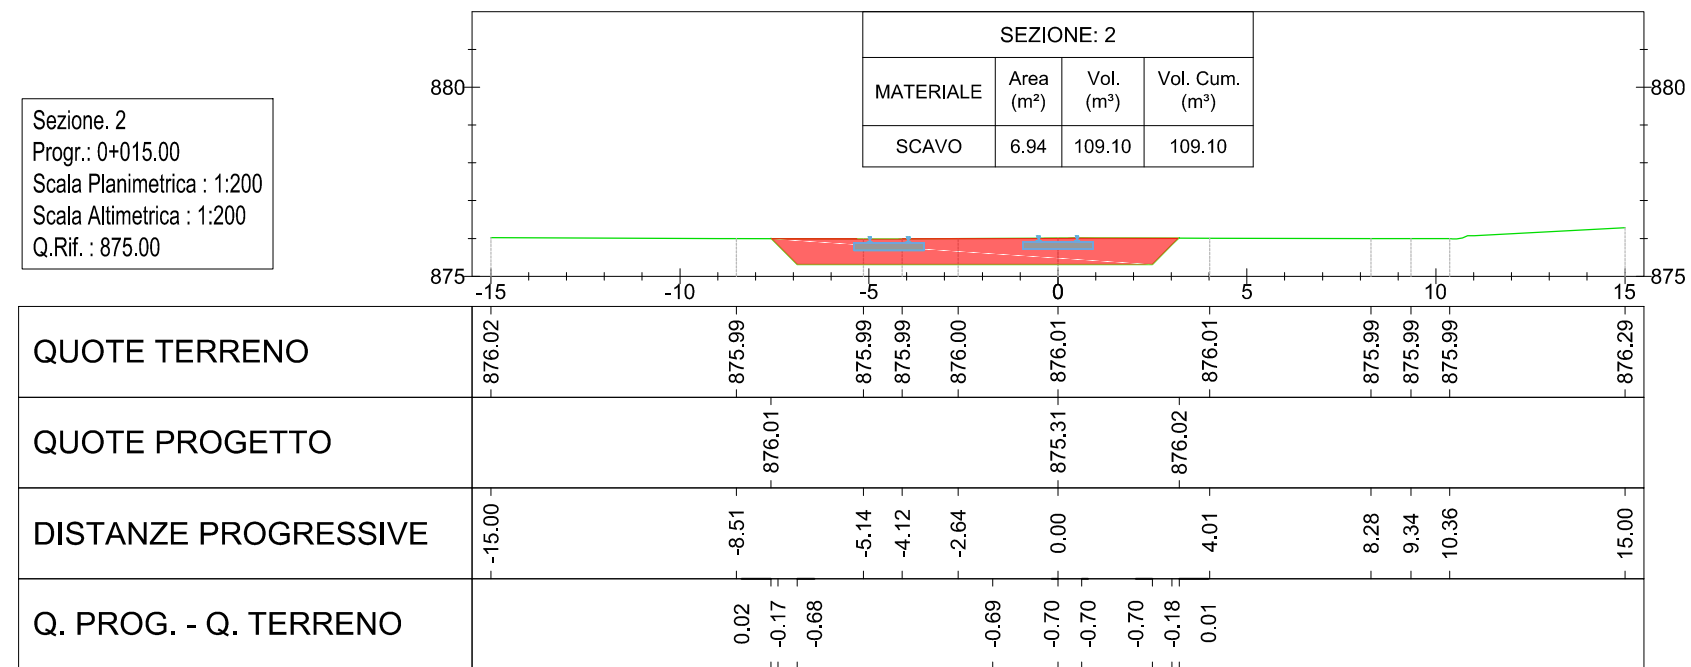


PLANIMETRIA SCALA 1:500

BINARIO OFFICINA 1 E 2

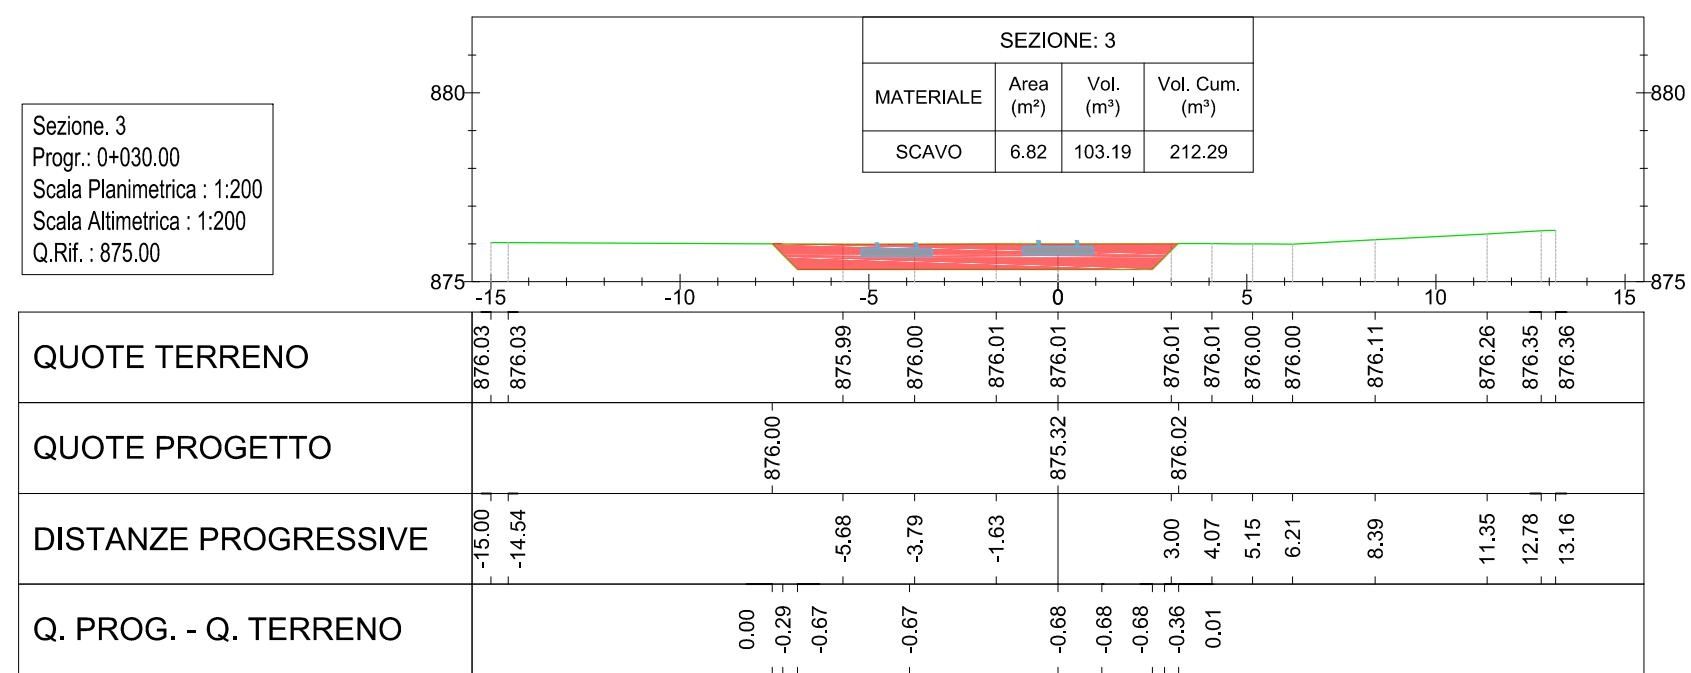

BINARIO OFFICINA 3

BINARIO OFFICINA 3 - SCAVO			
Progressiva	Area	Volume	Volume cumulativo
0+001.00	3.76	0.00	0.00
0+015.00	3.67	52.02	52.02
0+032.00	3.47	60.67	112.69

	 <p style="font-size: small;">Ministero delle Infrastrutture e dei Trasporti SIAMO TRASPORTI (D.P.R. 6-12-2007, N. 271)</p>	 <p style="font-size: small;">REGIONE BASILICATA Assessorato Infrastrutture e Mobilità</p>	
<p>Direzione Generale Territoriale Sud e Sicilia DIPARTIMENTO DEI TRASPORTI TERRESTRI U.S.T.I.F. Puglia, Basilicata, Calabria e Sicilia</p>	
<h1 style="margin: 0;">RINNOVO ARMAMENTO DEL PIAZZALE BINARI DELLA STAZIONE DI AVIGLIANO CITTA'</h1>	
<h2 style="margin: 0;">- PROGETTO ESECUTIVO -</h2>	
<table border="1" style="width: 100%; border-collapse: collapse; font-size: x-small;"> <tr><td style="width: 5%;">5</td><td style="width: 15%;"></td><td style="width: 15%;"></td><td style="width: 15%;"></td><td style="width: 15%;"></td><td style="width: 15%;"></td><td style="width: 15%;"></td></tr> <tr><td>4</td><td></td><td></td><td></td><td></td><td></td><td></td></tr> <tr><td>3</td><td></td><td></td><td></td><td></td><td></td><td></td></tr> <tr><td>2</td><td></td><td></td><td></td><td></td><td></td><td></td></tr> <tr><td>1</td><td></td><td></td><td></td><td></td><td></td><td></td></tr> <tr><td>0</td><td>Giugno 2017</td><td>CStano</td><td>MBBarbara</td><td>PSlasi</td><td></td><td>Prima Emissione</td></tr> <tr> <td>Em./Rev.</td> <td>Data</td> <td>Red./Dis.</td> <td>Verificato</td> <td>Approvato</td> <td></td> <td>Descrizione</td> </tr> </table>			5							4							3							2							1							0	Giugno 2017	CStano	MBBarbara	PSlasi		Prima Emissione	Em./Rev.	Data	Red./Dis.	Verificato	Approvato		Descrizione
5	
4	
3	
2	
1	
0	Giugno 2017	CStano	MBBarbara	PSlasi		Prima Emissione	
Em./Rev.	Data	Red./Dis.	Verificato	Approvato		Descrizione	
<small>Redazione grafica: ETACONS S.r.l. - P.ta S.G. dei Fiorentini n.1 - 73100 LECCE Tel:0832/331416/7 Fax:0832/331486 E-Mail mail@etacons.it</small>						Cod. N°: E277E	
<h3 style="margin: 0;">SEZIONI DI COMPUTO BINARI OFFICINA</h3>						<u>Allegato n.</u> <div style="font-size: 2em; font-weight: bold; margin: 10px 0;">7.7.3</div>	
						<u>Scala</u> <div style="font-size: 1.2em; font-weight: bold;">1:200</div>	
Progettazione:  <p style="text-align: center; margin-top: 10px;">- Ing. Primo Stasi</p>				Committente:  <p style="margin-top: 10px;">FERROVIE APPULO LUCANE S.R.L. R.U.P. e Direttore di Esercizio: Ing. Eduardo Messano</p>	