Segnali	Aspetti	Occupaz. I Asse su CdB
Avv. 01	G – G/V – Gx	–
01	R – G – R/G – R/G/G	100
24	R – V	(103) – 102
23	R – V	102
44	R	–
43	R	–

Nota: Il CdB cerchiato si intende Sentito e Shuntato

TABELLE DI CORRISPONDENZA
ENTE – ZONA ESCLUDIBILE

Ente	n°	Zona esclusa
C d B.	101	Z01
	102	Z01
	103	Z24
	104	Z112
	105	Z112
	001	ZI
	002	ZII
	052	ZII

Ente	n°	Zona esclusa
D e v.	D01	Z01
	D03	Z112
	D05	Z01
	D07	Z24
	D09	Z112
	D11	Z112

Ente	n°	Zona esclusa
Segnali	23	ZII
	Savv.23	ZII
	24	ZI
	Savv.24	ZI

Binari centralizzati
I, II

Ente	n°	Zona esclusa
Segnali Bassi	101	Z01
	123	ZII
	124	ZI
	112	Z112
	114	Z112
	116	Z112

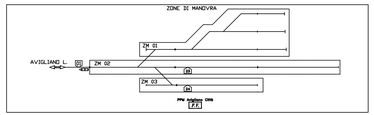

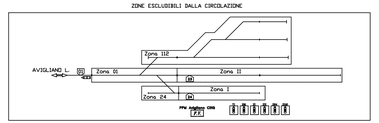

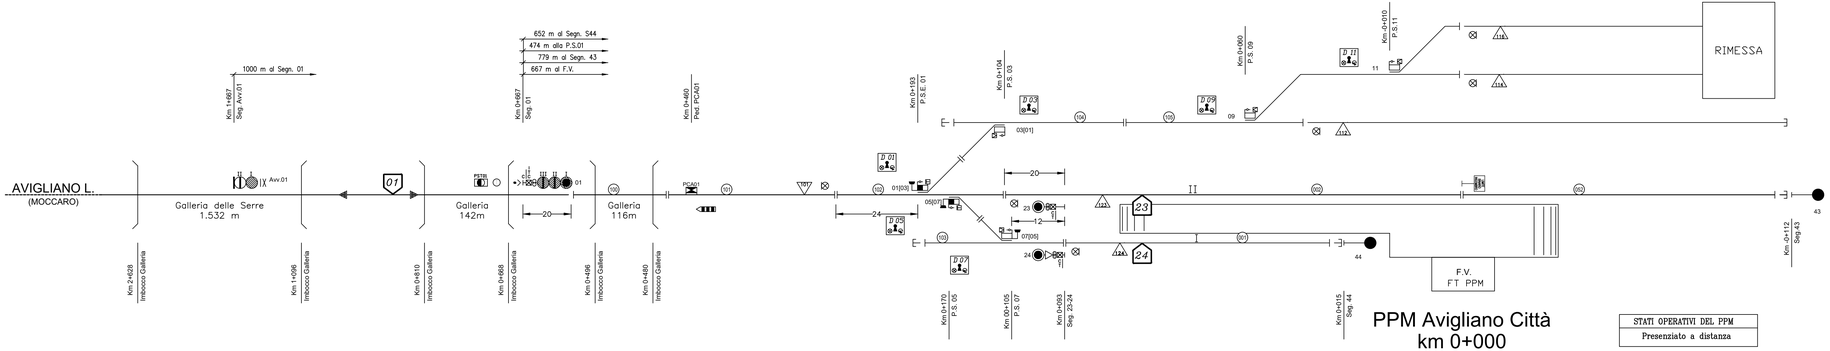

PPM Avigliano Città
km 0+000

STATI OPERATIVI DEL PPM
Presenziato a distanza

Ferrovie Appulo Lucane

PROGETTAZIONE DEFINITIVA PER POTENZIAMENTO TECNOLOGICO IN ACC-M/CTC-M DELLE LINEE AVIGLIANO C. - POTENZA INF. SCALO AVIGLIANO L. - GRAVINA

PROGETTO DEFINITIVO

COMMITTENTE:
FERROVIE APPULO LUCANE

PROGETTISTA:
MB PROGETTI
Il Direttore Tecnico
Ing. Domenico Valente

Titolo Elaborato:

SICUREZZA E SEGNALAMENTO
AVIGLIANO CITTA' - Piano schematico IS
TRATTA AVIGLIANO CITTA' - GENZANO

Tavola:	Codice		Scala:
1/1	BAS-ISS-01-F-0	Giugno 2022	N.A.

REV.	DATA	DESCRIZIONE	REDATTO	VERIFICATO	APPROVATO
A	Giugno 2022	Prima Emissione	F.Tarricotti	F.Riu	D.Valente

Firmato digitalmente da:
Valente Domenico
Firmato il 27/10/2022 19:08
Seriale Certificato: 1670506
Valido dal 03/08/2022 al 03/08/2025
InfoCamere Qualified Electronic Signature CA