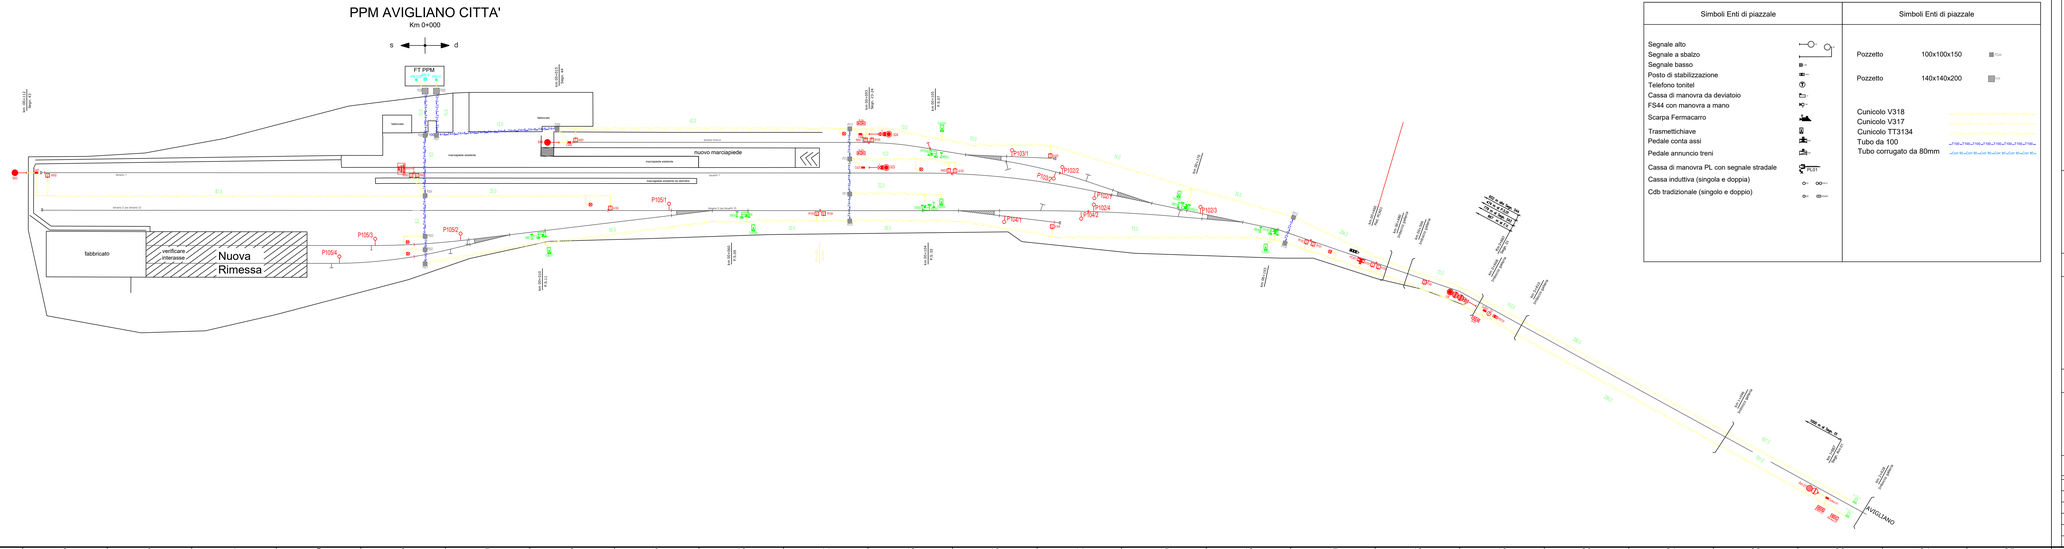

Legenda

Simboli Enti di piazzale	Simboli Enti di piazzale
Segnale alto	Pozzetto 100x100x150
Segnale a sbalzo	Pozzetto 140x140x200
Segnale basso	Cunicolo V318
Posto di stabilizzazione	Cunicolo V317
Telefono tonitel	Cunicolo TT3134
Cassa di manovra da deviatoio	Tubo da 100
FS44 con manovra a mano	Tubo corrugato da 80mm
Scarpa Fermacarro	
Trasmettichiave	
Pedale conta assi	
Pedale annuncio treni	
Cassa di manovra PL con segnale stradale	
Cassa induttiva (singola e doppia)	
Cdb tradizionale (singolo e doppio)	

Ferrovie Appulo Lucane

PROGETTAZIONE DEFINITIVA PER POTENZIAMENTO TECNOLOGICO IN ACC-M/CTC-M DELLE LINEE AVIGLIANO C. - POTENZA INF. SCALO AVIGLIANO L. - GRAVINA

PROGETTO DEFINITIVO

COMMITTENTE:
FERROVIE APPULO LUCANE

PROGETTISTA:
MB PROGETTI
Il Direttore Tecnico
Ing. Domenico Valente

Titolo Elaborato:

SICUREZZA E SEGNALAMENTO
AVIGLIANO CITTA' - Piano cunicoli
TRATTA AVIGLIANO CITTA' - GENZANO

Tavola:	Codice:		Scala:
1/1	BAS-ISS-02-F-0	Giugno 2022	N.A.

REV.	DATA	DESCRIZIONE	REDATTO	VERIFICATO	APPROVATO
A	GIUGNO 2022	Prima Emissione	F. Tarricelli	F.Rau	D.Valente