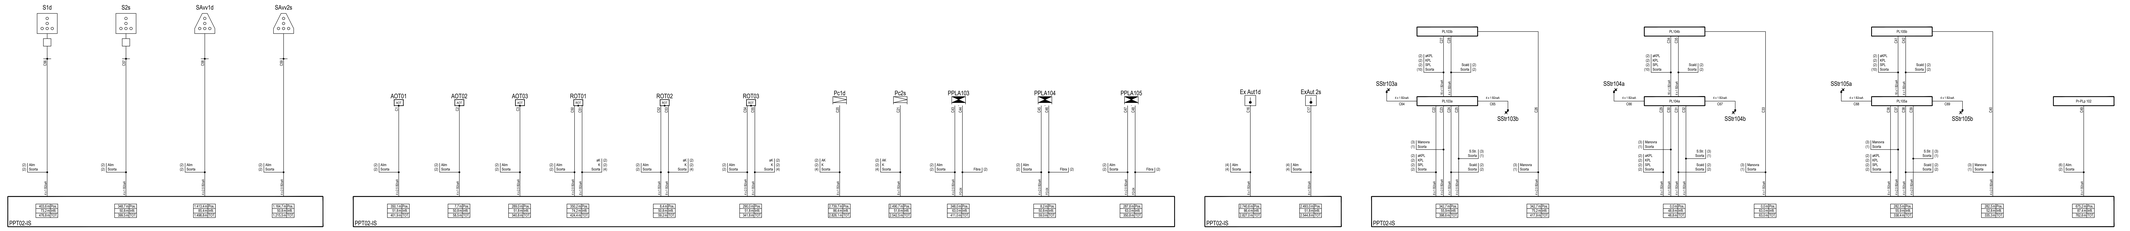

Ferrovie Appulo Lucane

PROGETTAZIONE DEFINITIVA PER POTENZIAMENTO TECNOLOGICO IN ACC-M/CTC-M DELLE LINEE AVIGLIANO C. - POTENZA INF. SCALO AVIGLIANO L. - GRAVINA

PROGETTO DEFINITIVO

COMMITTENTE:

FERROVIE APPULO LUCANE

PROGETTISTA:

mb PROGETTI

Il Direttore Tecnico
Ing. Domenico Valente

Titolo Elaborato:

SICUREZZA E SEGNALAMENTO

Piano Cavi IS PPT02

TRATTA AVIGLIANO CITTA' - GENZANO

Tavola:	Codice	Data	Scala:
1/1	BAS-ISS-05-A-0	Giugno 2022	N.A.

REV.	DATA	REVISIONE	REDATTO	VERIFICATO	APPROVATO
A	GIUGNO 2022	Prima Emissione	F.Tarzioli	F.Rau	D.Valente

Firmato Digitalmente da:
Valente Domenico
Emesso da: ArubaPEC S.p.A.
Servizio Certificazione - NCA/NUB
Valido dal 03/08/2022 al 03/08/2025
Verifica Documento su https://vol.it