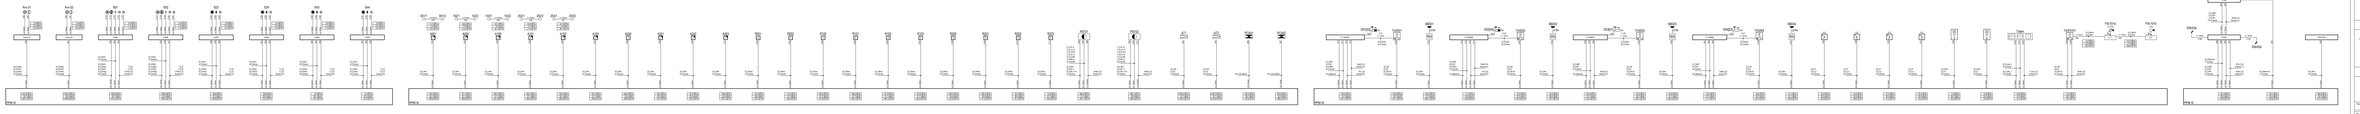

Ferrovie Appulo Lucane

PROGETTAZIONE DEFINITIVA PER POTENZIAMENTO TECNOLOGICO IN ACC-M E CTC-M DELLE LINEE AVIGLIANO C. - POTENZA INF. SCALO AVIGLIANO C. - CITTA' GIARDINO

PROGETTO DEFINITIVO

COMMITTENTE: FERROVIE APPULO LUCANE

PROGETTISTA: ing. Gaetano Tricarico, ing. Gianluca Tricarico

Titolo Elaborato: SICUREZZA E SEGNALAMENTO PIETRAGALLA - Piano Cavi 05 TRATTA AVIGLIANO CITTA' - GRAVIGLIANO

Scala: 1:100 | Data: Giugno 2022 | Formato: A1L

Rev.	Data	Descrizione	Redatto	Verificato	Approvato
A	GIUGNO 2022	Prima Emissione			

Codice Elaborato: 0 | 0 | 0 |