




TELECAMERE

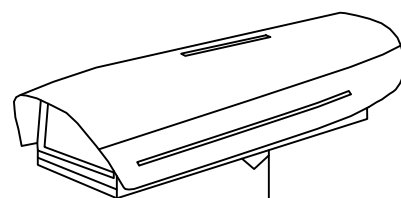

MONITOR IaP

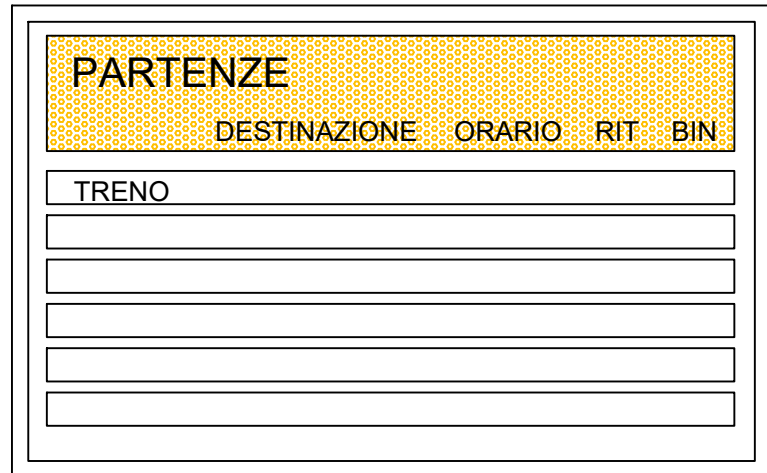

CONTROLLO ACCESSI

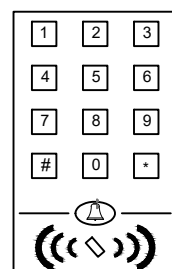

C.A.I.

RACK TD

RACK DISTRIBUZIONE DATI "Centro Stella di Impianto"

DORSALE PRIMARIA - IN CANALIZZAZIONI VARIE
CAVO A 32 F.O. L.S.Z.H. MONOMODALE, CON PROTEZIONE METALLICA, IN CUNICOLO A RASO O CANALIZZAZIONI VARIE - DORSALE PRIMARIA

Stazione di PIETRAGALLA

Km. 75+325

DORSALE SECONDARIA - IN CANALIZZAZIONI VARIE
CAVO A 32 F.O. L.S.Z.H. MONOMODALE, CON PROTEZIONE METALLICA, IN CUNICOLO A RASO O CANALIZZAZIONI VARIE - DORSALE PRIMARIA

Realizzato in mono-struttura in acciaio saldato verniciato Grigio RAL 7001 è composto dai seguenti componenti:


- n° 2 montanti standard ETSI posti anteriormente;
- n° 8 bandelle legatura cavi;
- n° 4 piedini regolabili;
- n° 1 botton jack;
- n° 1 coperchio asportabile per eventuale scheda allarmi;
- n° 1 porta con la serratura di tipo push-pull;
- perni di messa a terra;
- kit di fissaggio a terra.

Collegamento Cavo in Rame tipo UTP 4x2x23AWG LSZH


TELAIO N3

per cassette ottici
dimensioni 600x300x2200

TOPOLOGIA DELLA RETE

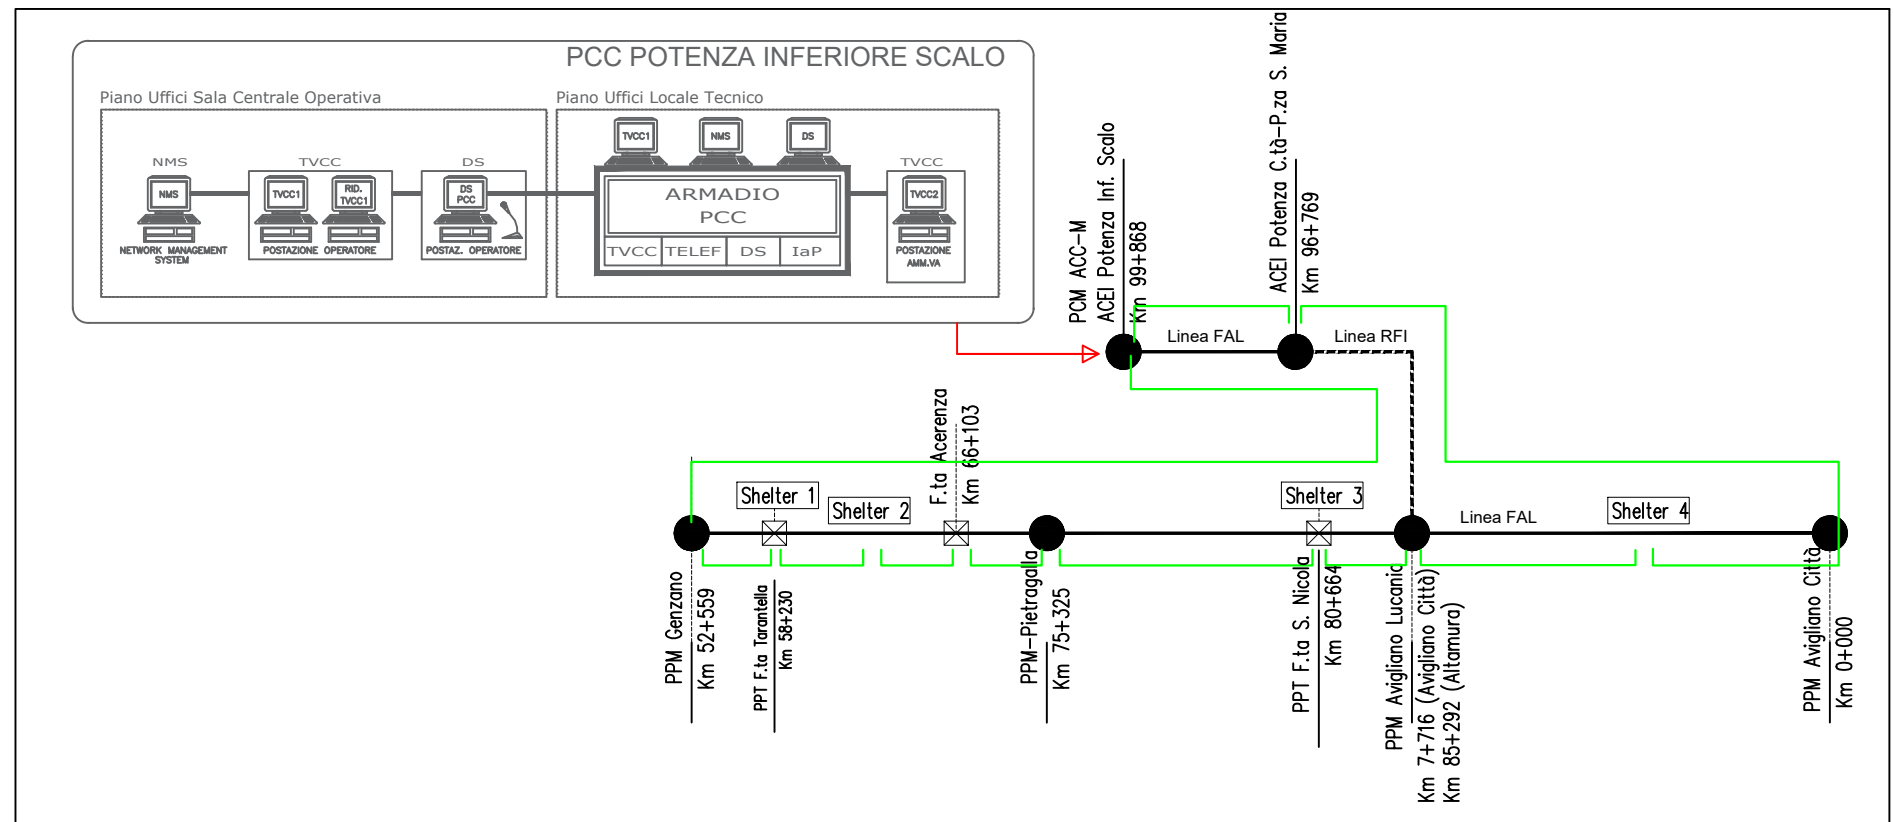

DIFFUSORE SONORO

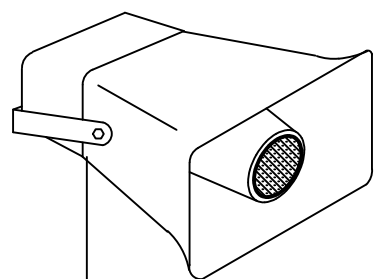

ATPS

(Dispositivi DS)



PROGETTAZIONE DEFINITIVA PER POTENZIAMENTO
TECNOLOGICO IN ACC-M/CTC-M DELLE LINEE
AVIGLIANO C. - POTENZA INF. SCALO
AVIGLIANO L. - GRAVINA

PROGETTO DEFINITIVO

COMMITTENTE: FERROVIE APPULO LUCANE	PROGETTISTA: m3PROGETTI Il Direttore Tecnico: Ing. Domenico Valente
--	---

Titolo Elaborato: TELECOMUNICAZIONI
PIETRAGALLA - SCHEMA FUNZIONALE IMPIANTO -
TRATTA AVIGLIANO CITTA' - GENZANO

Tavola:	1/1	Codice	BAS-TLC-01-D-0	Data:	Giugno 2022	Scala:	N.A.
REV.	DATA	DESCRIZIONE	REDATTO	VERIFICATO	APPROVATO		
A	Giugno 2022	Prima Emissione	F. Turchetti	F. Rau	D. Valente		