
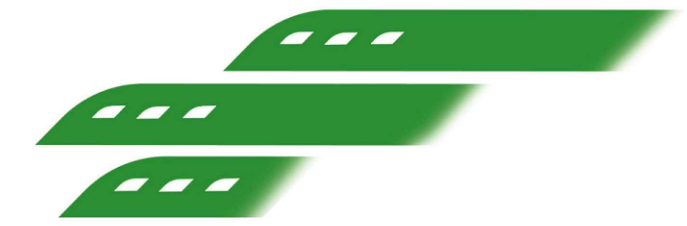


Grado di Protezione: IP55

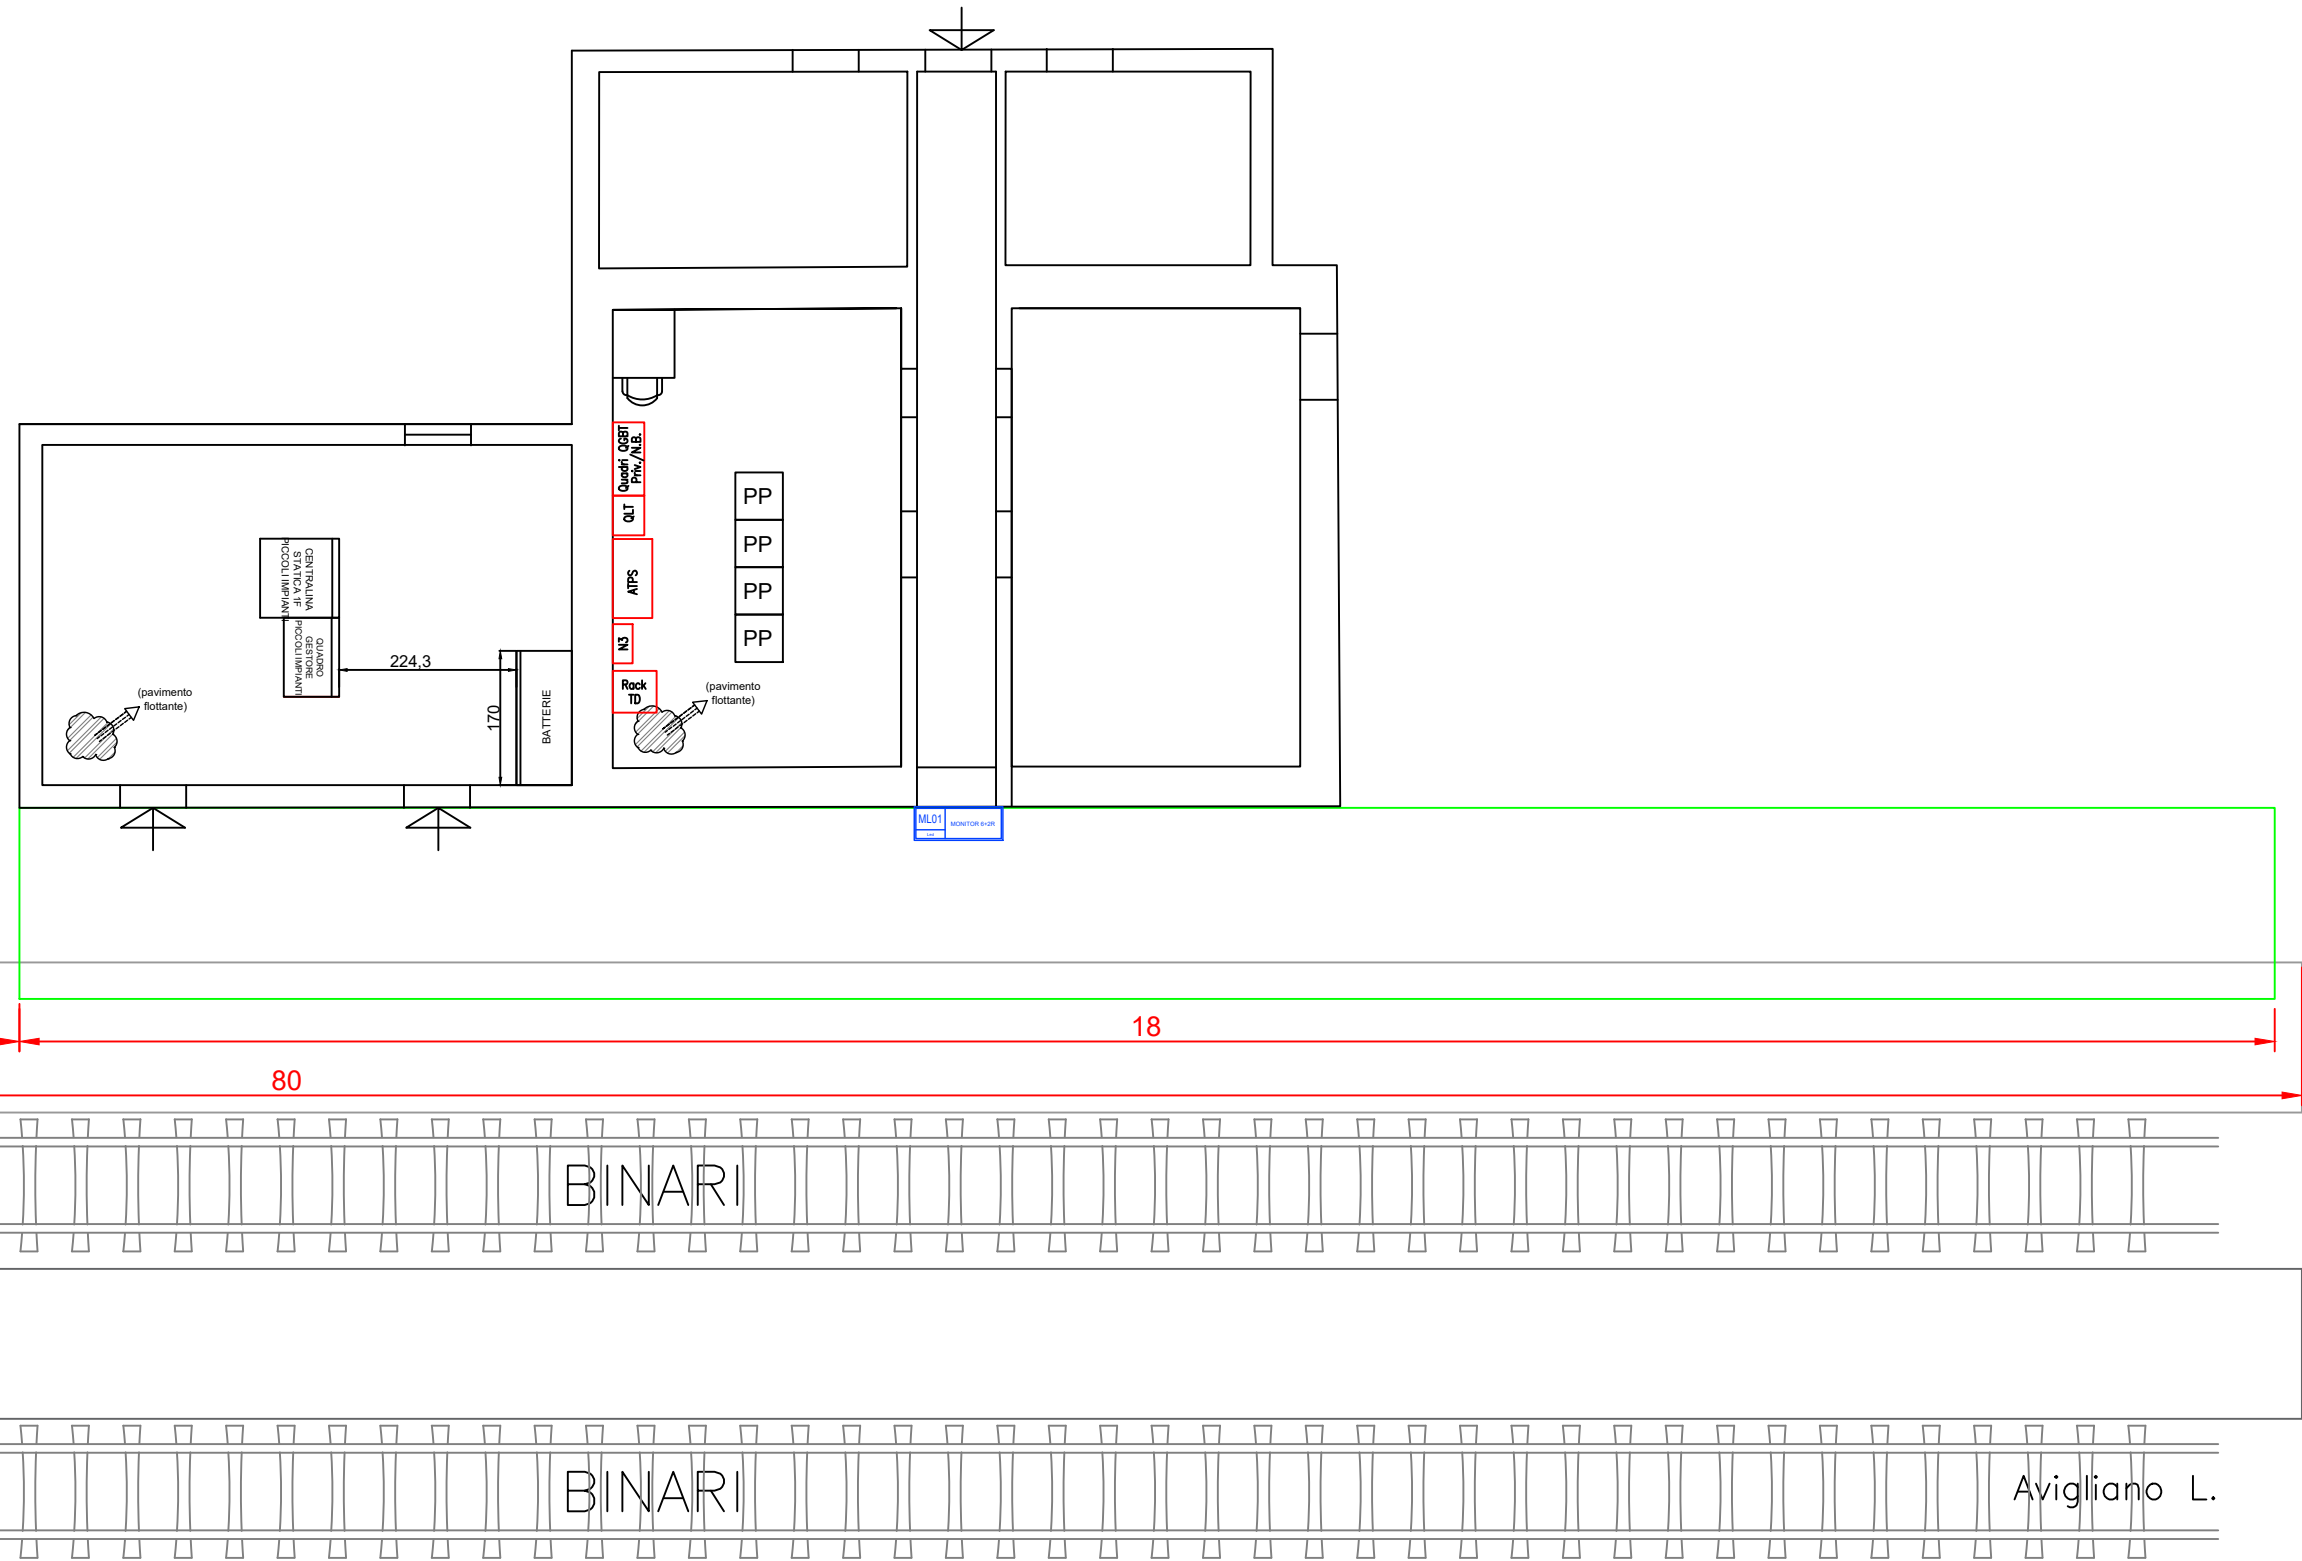

Ferrovie Appulo Lucane

**PROGETTAZIONE DEFINITIVA PER POTENZIAMENTO
TECNOLOGICO IN ACC-M/CTC-M DELLE LINEE
AVIGLIANO C. - POTENZA INF. SCALO
AVIGLIANO L. - GRAVINA**

PROGETTO DEFINITIVO



laborato:

INFORMAZIONE AL PUBBLICO

FERMATA S. NICOLA - LAYOUT DISPOSITIVI VIDEO (DV) -
TRATTA AVIGLIANO CITTA' - GENZANO

Tavola: 1/1		Codice BAS-IAP-03-G-0	Data: Giugno 2022	Scala: N.A.	
REV.	DATA	DESCRIZIONE		REDATTO	VERIFICATO
A	Giugno 2022	Prima Emissione		F.Taricciotti	F.Rau
					D. Valente