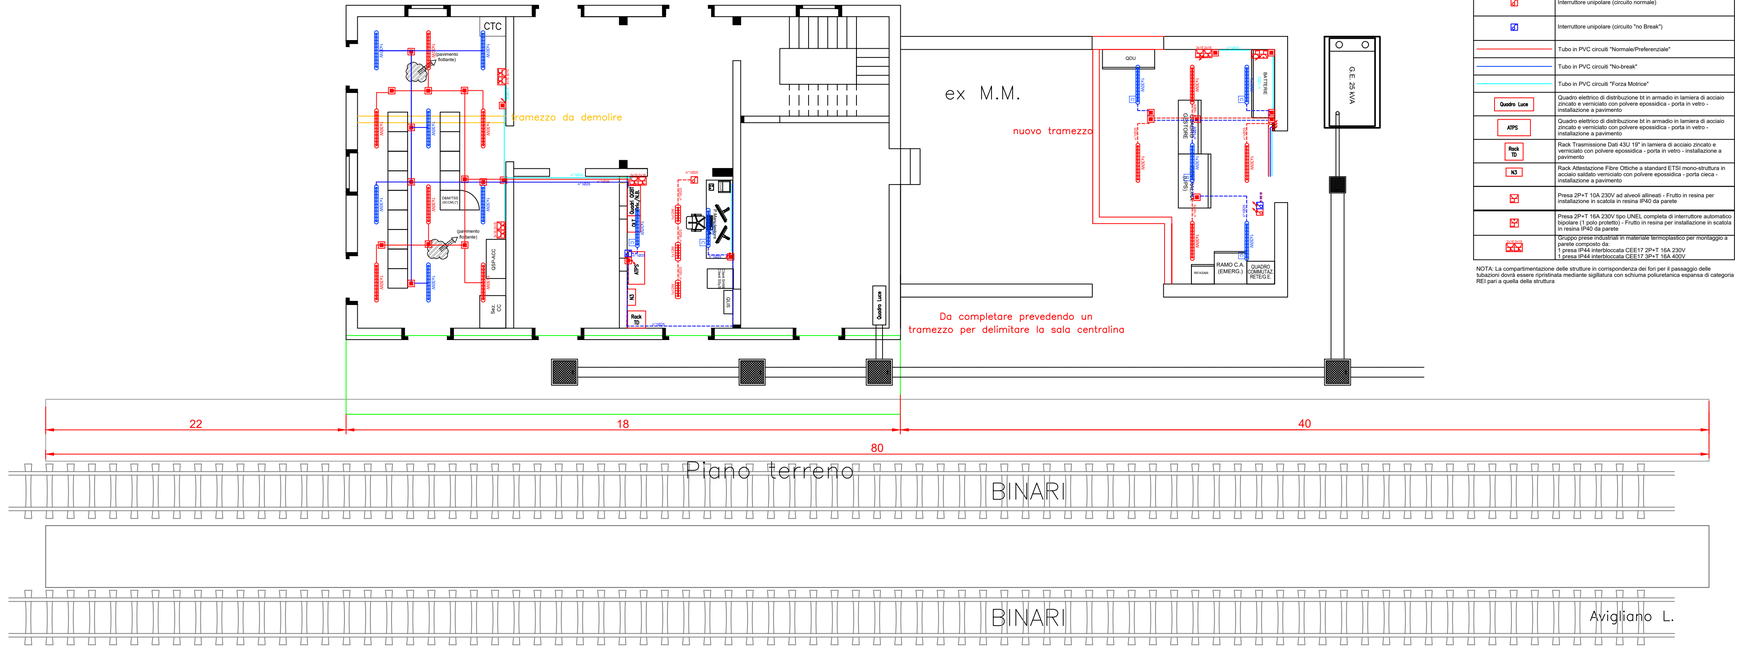

LEGENDA SIMBOLI IMPIANTI LFM	
1x30W	Armatura stagna per installazione a plafone o a sospensione, modulo LED 1x30W, corpo e diffusore in policarbonato, grado di protezione IP65, classe II - Flusso ~ 4800lm
1x20W	Armatura stagna per installazione a plafone o a sospensione, modulo LED 1x12W, corpo e diffusore in policarbonato, grado di protezione IP65, classe II - Flusso ~ 1900lm
	Indica corpo illuminante alimentato da circuito di continuità (no-break)
	Scatola di derivazione IP55 in materiale termoplastico, dimensioni 120x80x50mm
	Montante salita/discesa
	Interruttore unipolare (circuito normale)
	Interruttore unipolare (circuito "no Break")
	Tubo in PVC circuiti "Normale/Preferenziale"
	Tubo in PVC circuiti "No-break"
	Tubo in PVC circuiti "Forza Motrice"
Quadro Luce	Quadro elettrico di distribuzione bt in armadio in lamiera di acciaio zincato e verniciato con polvere epossidica - porta in vetro - installazione a pavimento
ATPS	Quadro elettrico di distribuzione bt in armadio in lamiera di acciaio zincato e verniciato con polvere epossidica - porta in vetro - installazione a pavimento
Rack TD	Rack Trasmissione Dati 43U 19" in lamiera di acciaio zincato e verniciato con polvere epossidica - porta in vetro - installazione a pavimento
RS	Rack Attestazione Fibre Ottiche a standard ETSI mono-struttura in acciaio saldato verniciato con polvere epossidica - porta cieca - installazione a pavimento
	Presa 2P+T 10A 230V ad alveoli allineati - Frutto in resina per installazione in scatola in resina IP40 da parete
	Presa 2P+T 16A 230V tipo UNEL completa di interruttore automatico bipolare (1 polo protetto) - Frutto in resina per installazione in scatola in resina IP40 da parete
	Gruppo prese industriali in materiale termoplastico per montaggio a parete composto da: 1 presa IP44 interbloccata CEE17 2P+T 16A 230V 1 presa IP44 interbloccata CEE17 3P+T 16A 400V

NOTA: La compartimentazione delle strutture in corrispondenza dei fori per il passaggio delle tubazioni dovrà essere ripristinata mediante sigillatura con schiuma poliuretanica espansa di categoria REI pari a quella della struttura

Ferrovie Appulo Lucane

PROGETTAZIONE DEFINITIVA PER POTENZIAMENTO TECNOLOGICO IN ACC-M/CTC-M DELLE LINEE AVIGLIANO C. - POTENZA INF. SCALO AVIGLIANO L. - GRAVINA

PROGETTO DEFINITIVO

COMMITTENTE:

FERROVIE APPULO LUCANE

PROGETTISTA:

MB PROGETTI
INGEGNERIA E SERVIZI PER SISTEMI FERROVIARI

Il Direttore Tecnico
Ing. Domenico Valente

Ing. Domenico VALENTE
ORDINE INGEGNERI PROV. FOGGIA
N. SEZ. A
N. 5019/A/1220

Titolo Elaborato:

LUCE E FORZA MOTRICE
AVIGLIANO CITTA' - LAYOUT DISPOSITIVI L&FM - TRATTA AVIGLIANO CITTA' - GENZANO

Tavola:	Codice	Data:	Scala:
1/1	BAS-LFM-04-F-0	Giugno 2022	N.A.

REV.	DATA	DESCRIZIONE	REDATTO	VERIFICATO	APPROVATO
A	Giugno 2022	Prima Emissione	F.Tarriciotti	F.Rau	D. Valente