

PROGETTAZIONE DEFINITIVA PER POTENZIAMENTO
TECNOLOGICO IN ACC-M/CTC-M DELLE LINEE
AVIGLIANO C. - POTENZA INF. SCALO
AVIGLIANO L. - GRAVINA

PROGETTO DEFINITIVO

COMMITTENTE:

FERROVIE APPULO LUCANE

PROGETTISTA:

M3PROGETTI
INGEGNERIA E SERVIZI PER SISTEMI FERROVIARI


Il Direttore Tecnico
Ing. Domenico Valente



Titolo Elaborato:

LUCE E FORZA MOTRICE
GENZANO DI LUCANIA - LAYOUT DISPOSITIVI L&FM -
TRATTA AVIGLIANO CITTA' - GENZANO

Tavola:	1/1	Codice	BAS-LFM-04-C-0	Data:	Giugno 2022	Scala:	N.A.
REV.	DATA	DESCRIZIONE	REDATTO	VERIFICATO	APPROVATO		
A	Giugno 2022	Prima Emissione	F.Taricciotti	F.Rau	D. Valente		

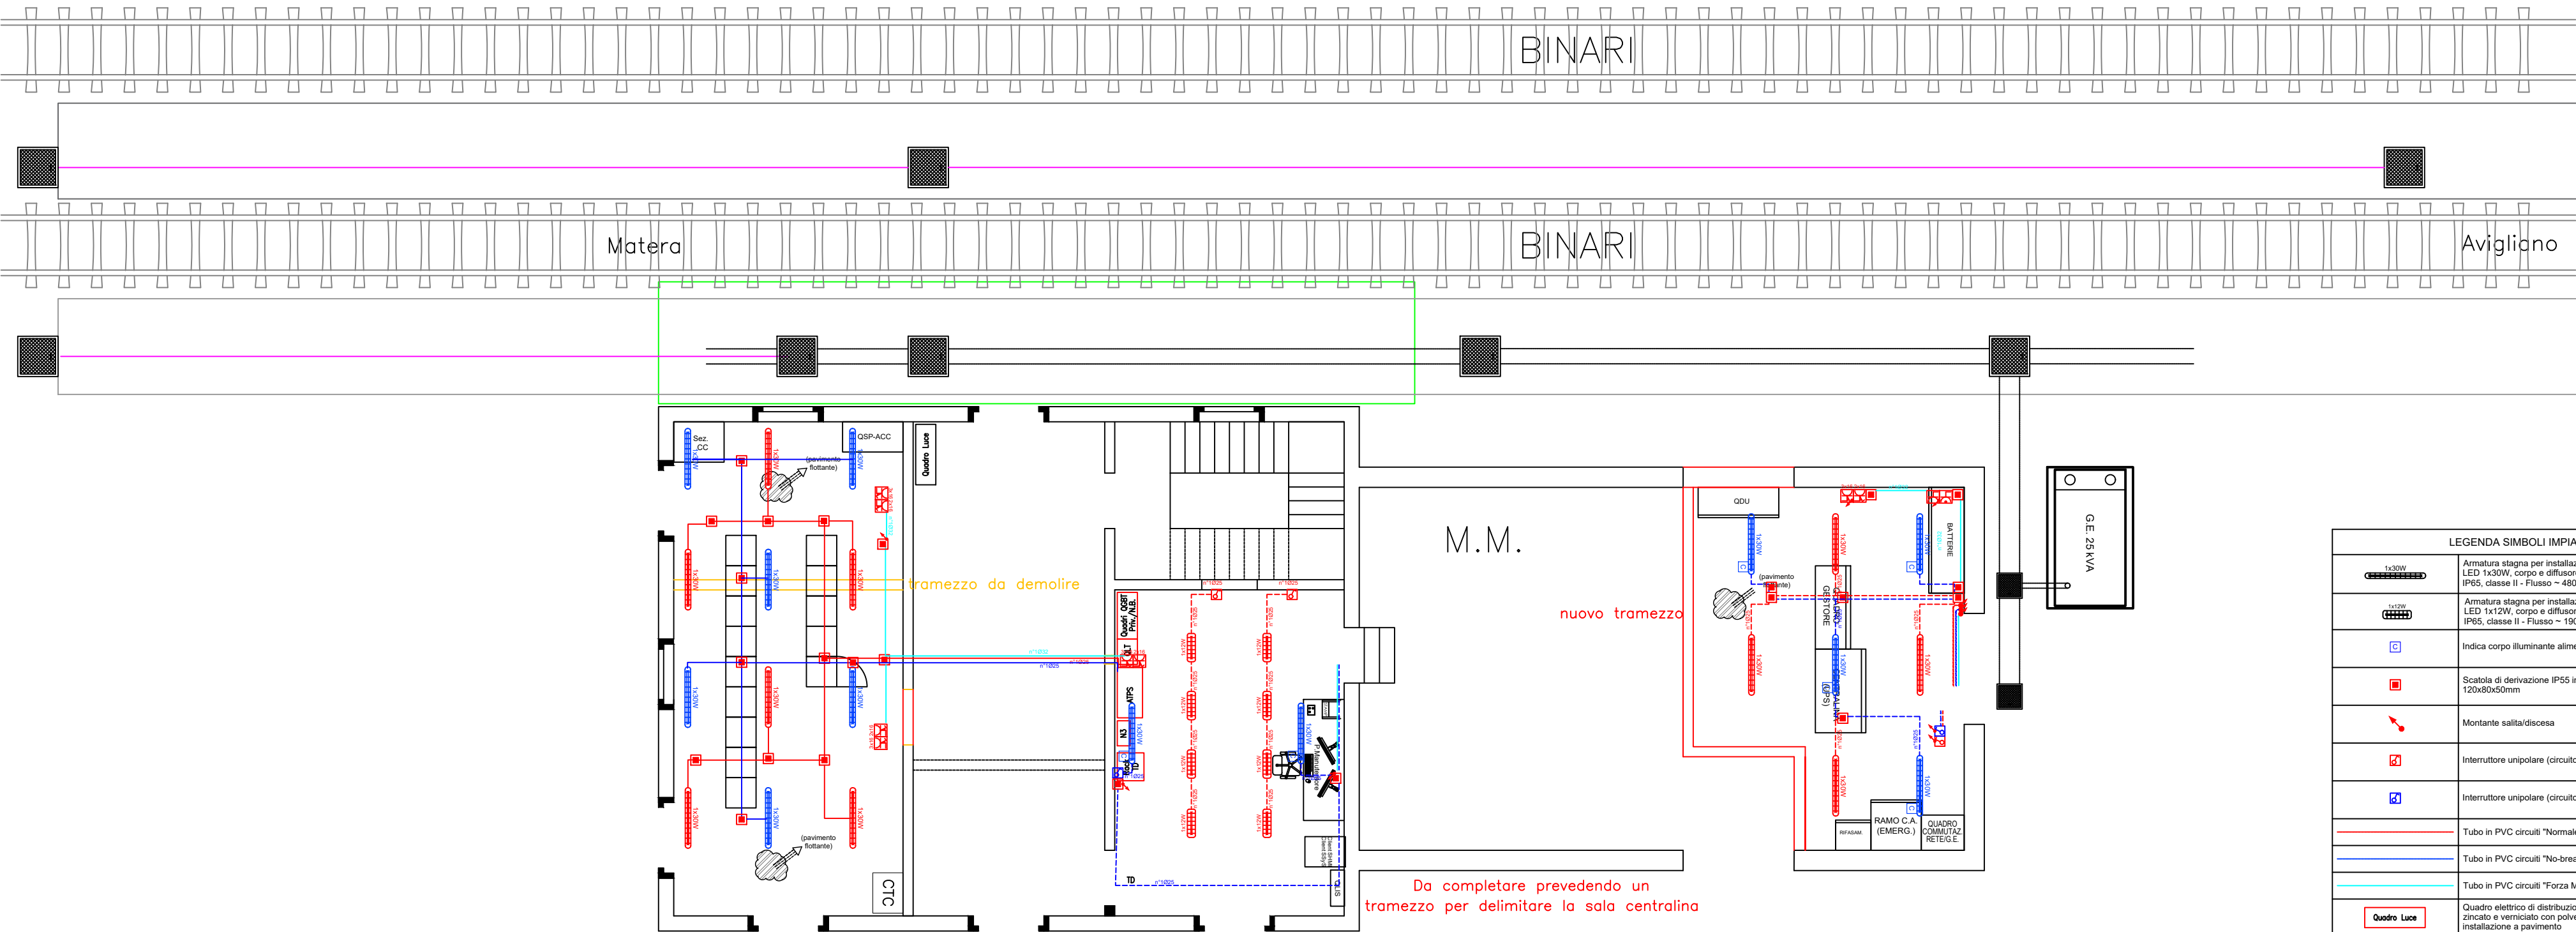

LEGENDA SIMBOLI IMPIANTI LFM	
	Armatura stagna per installazione a plafone o a sospensione, modulo LED 1x30W, corpo e diffusore in policarbonato, grado di protezione IP65, classe II - Flusso ~ 4800lm
	Armatura stagna per installazione a plafone o a sospensione, modulo LED 1x12W, corpo e diffusore in policarbonato, grado di protezione IP65, classe II - Flusso ~ 1900lm
	Indica corpo illuminante alimentato da circuito di continuit� (no-break)
	Scatola di derivazione IP55 in materiale termoplastico, dimensioni 120x80x50mm
	Montante salita/discesa
	Interruttore unipolare (circuito normale)
	Interruttore unipolare (circuito "No-break")
	Tubo in PVC circuiti "Normale/Preferenziale"
	Tubo in PVC circuiti "No-break"
	Tubo in PVC circuiti "Forza Motrice"
	Quadro elettrico di distribuzione bi in armadio in lamiera di acciaio zincato e verniciato con polvere epossidica - porta in vetro - installazione a pavimento
	Quadro elettrico di distribuzione bi in armadio in lamiera di acciaio zincato e verniciato con polvere epossidica - porta in vetro - installazione a pavimento
	Rack Trasmissione Dati 43U 19" in lamiera di acciaio zincato e verniciato con polvere epossidica - porta in vetro - installazione a pavimento
	Rack Attestazione Fibre Ottiche a standard ETSI mono-struttura in acciaio sabetato verniciato con polvere epossidica - porta cieca - installazione a pavimento
	Pressa 2P+T 16A 230V ad alveoli allineati - Frutto in resina per installazione in scatola in resina IP40 da parete
	Pressa 2P+T 16A 230V tipo UNEL completa di interruttore automatico bipolare (l polo protetto) - Frutto in resina per installazione in scatola in resina IP40 da parete
	Gruppo prese industriali in materiale termoplastico per montaggio a parete composto da: 1 presa IP44 interbloccata CEE17 2P+T 16A 230V 1 presa IP44 interbloccata CEE17 3P+T 16A 400V

NOTA: La compartimentazione delle strutture in corrispondenza dei fori per il passaggio delle tubazioni dovr  essere ripristinata mediante sigillatura con schiuma poliuretantica espansa di categoria REI pari a quella della struttura