

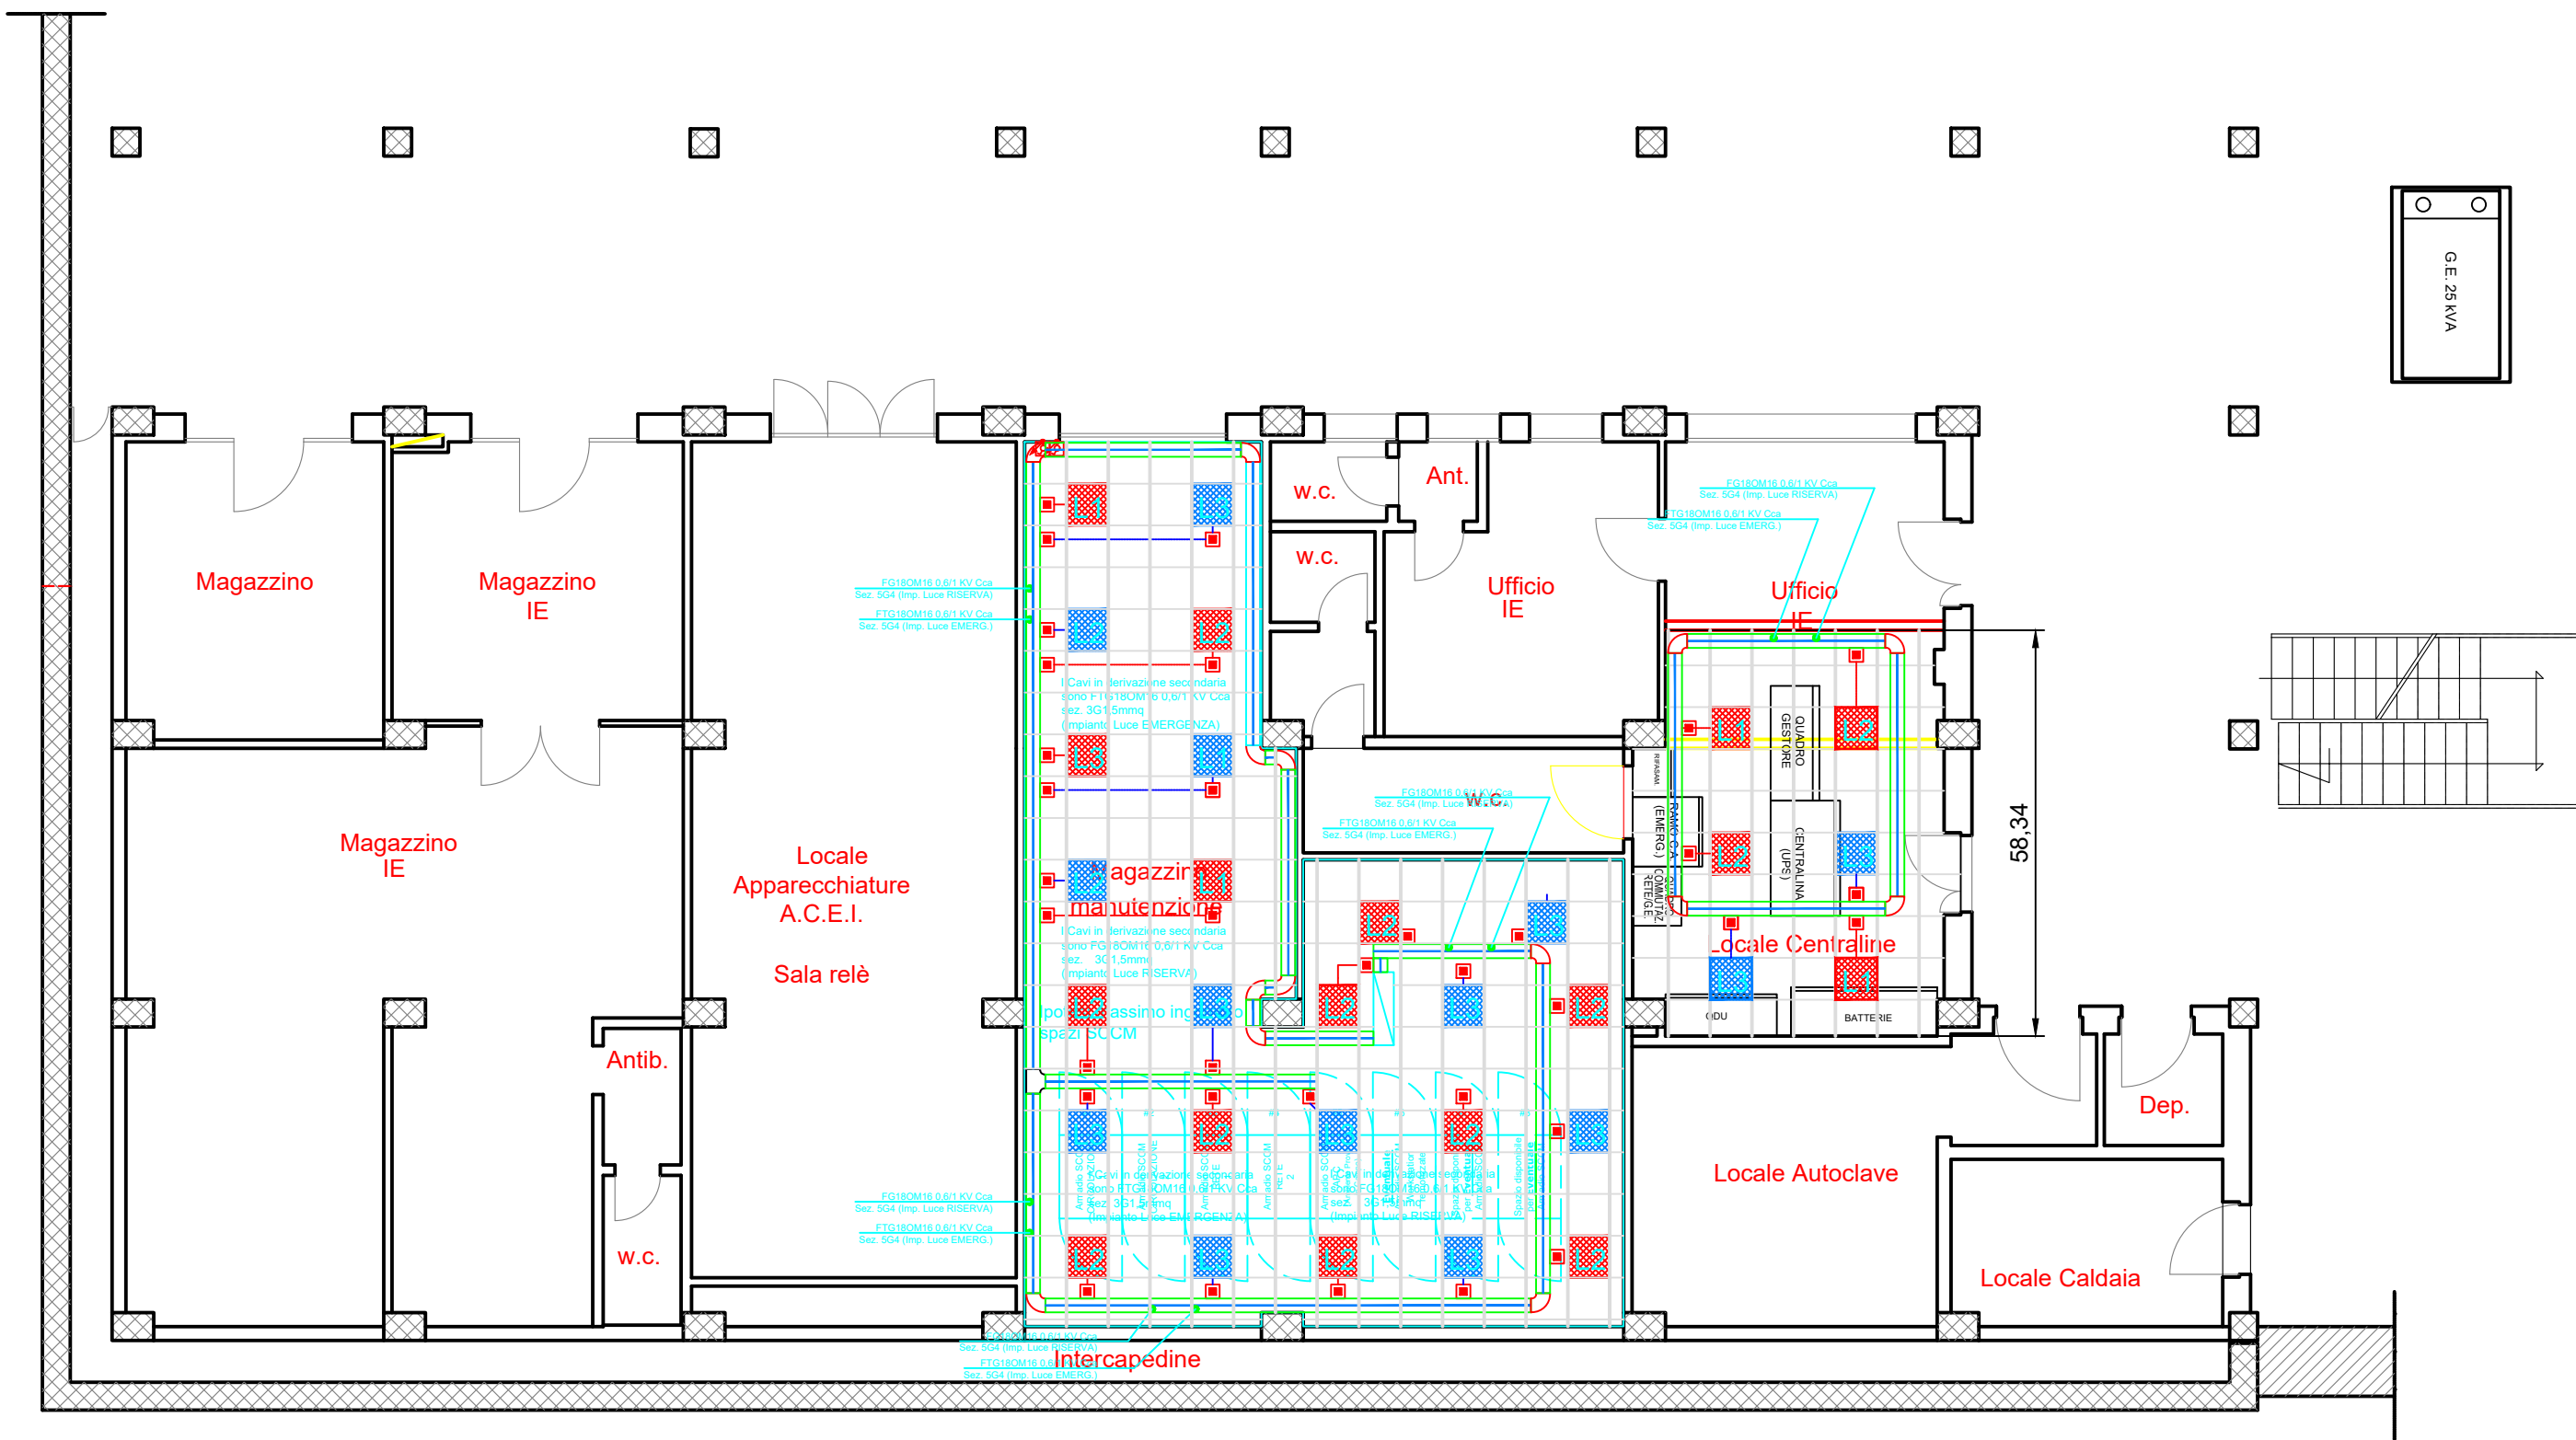


[illegible]

PIANTA PIANO SEMINTERRATO

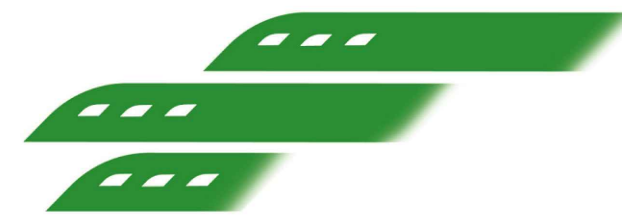

PIANTA PIANO TERRA

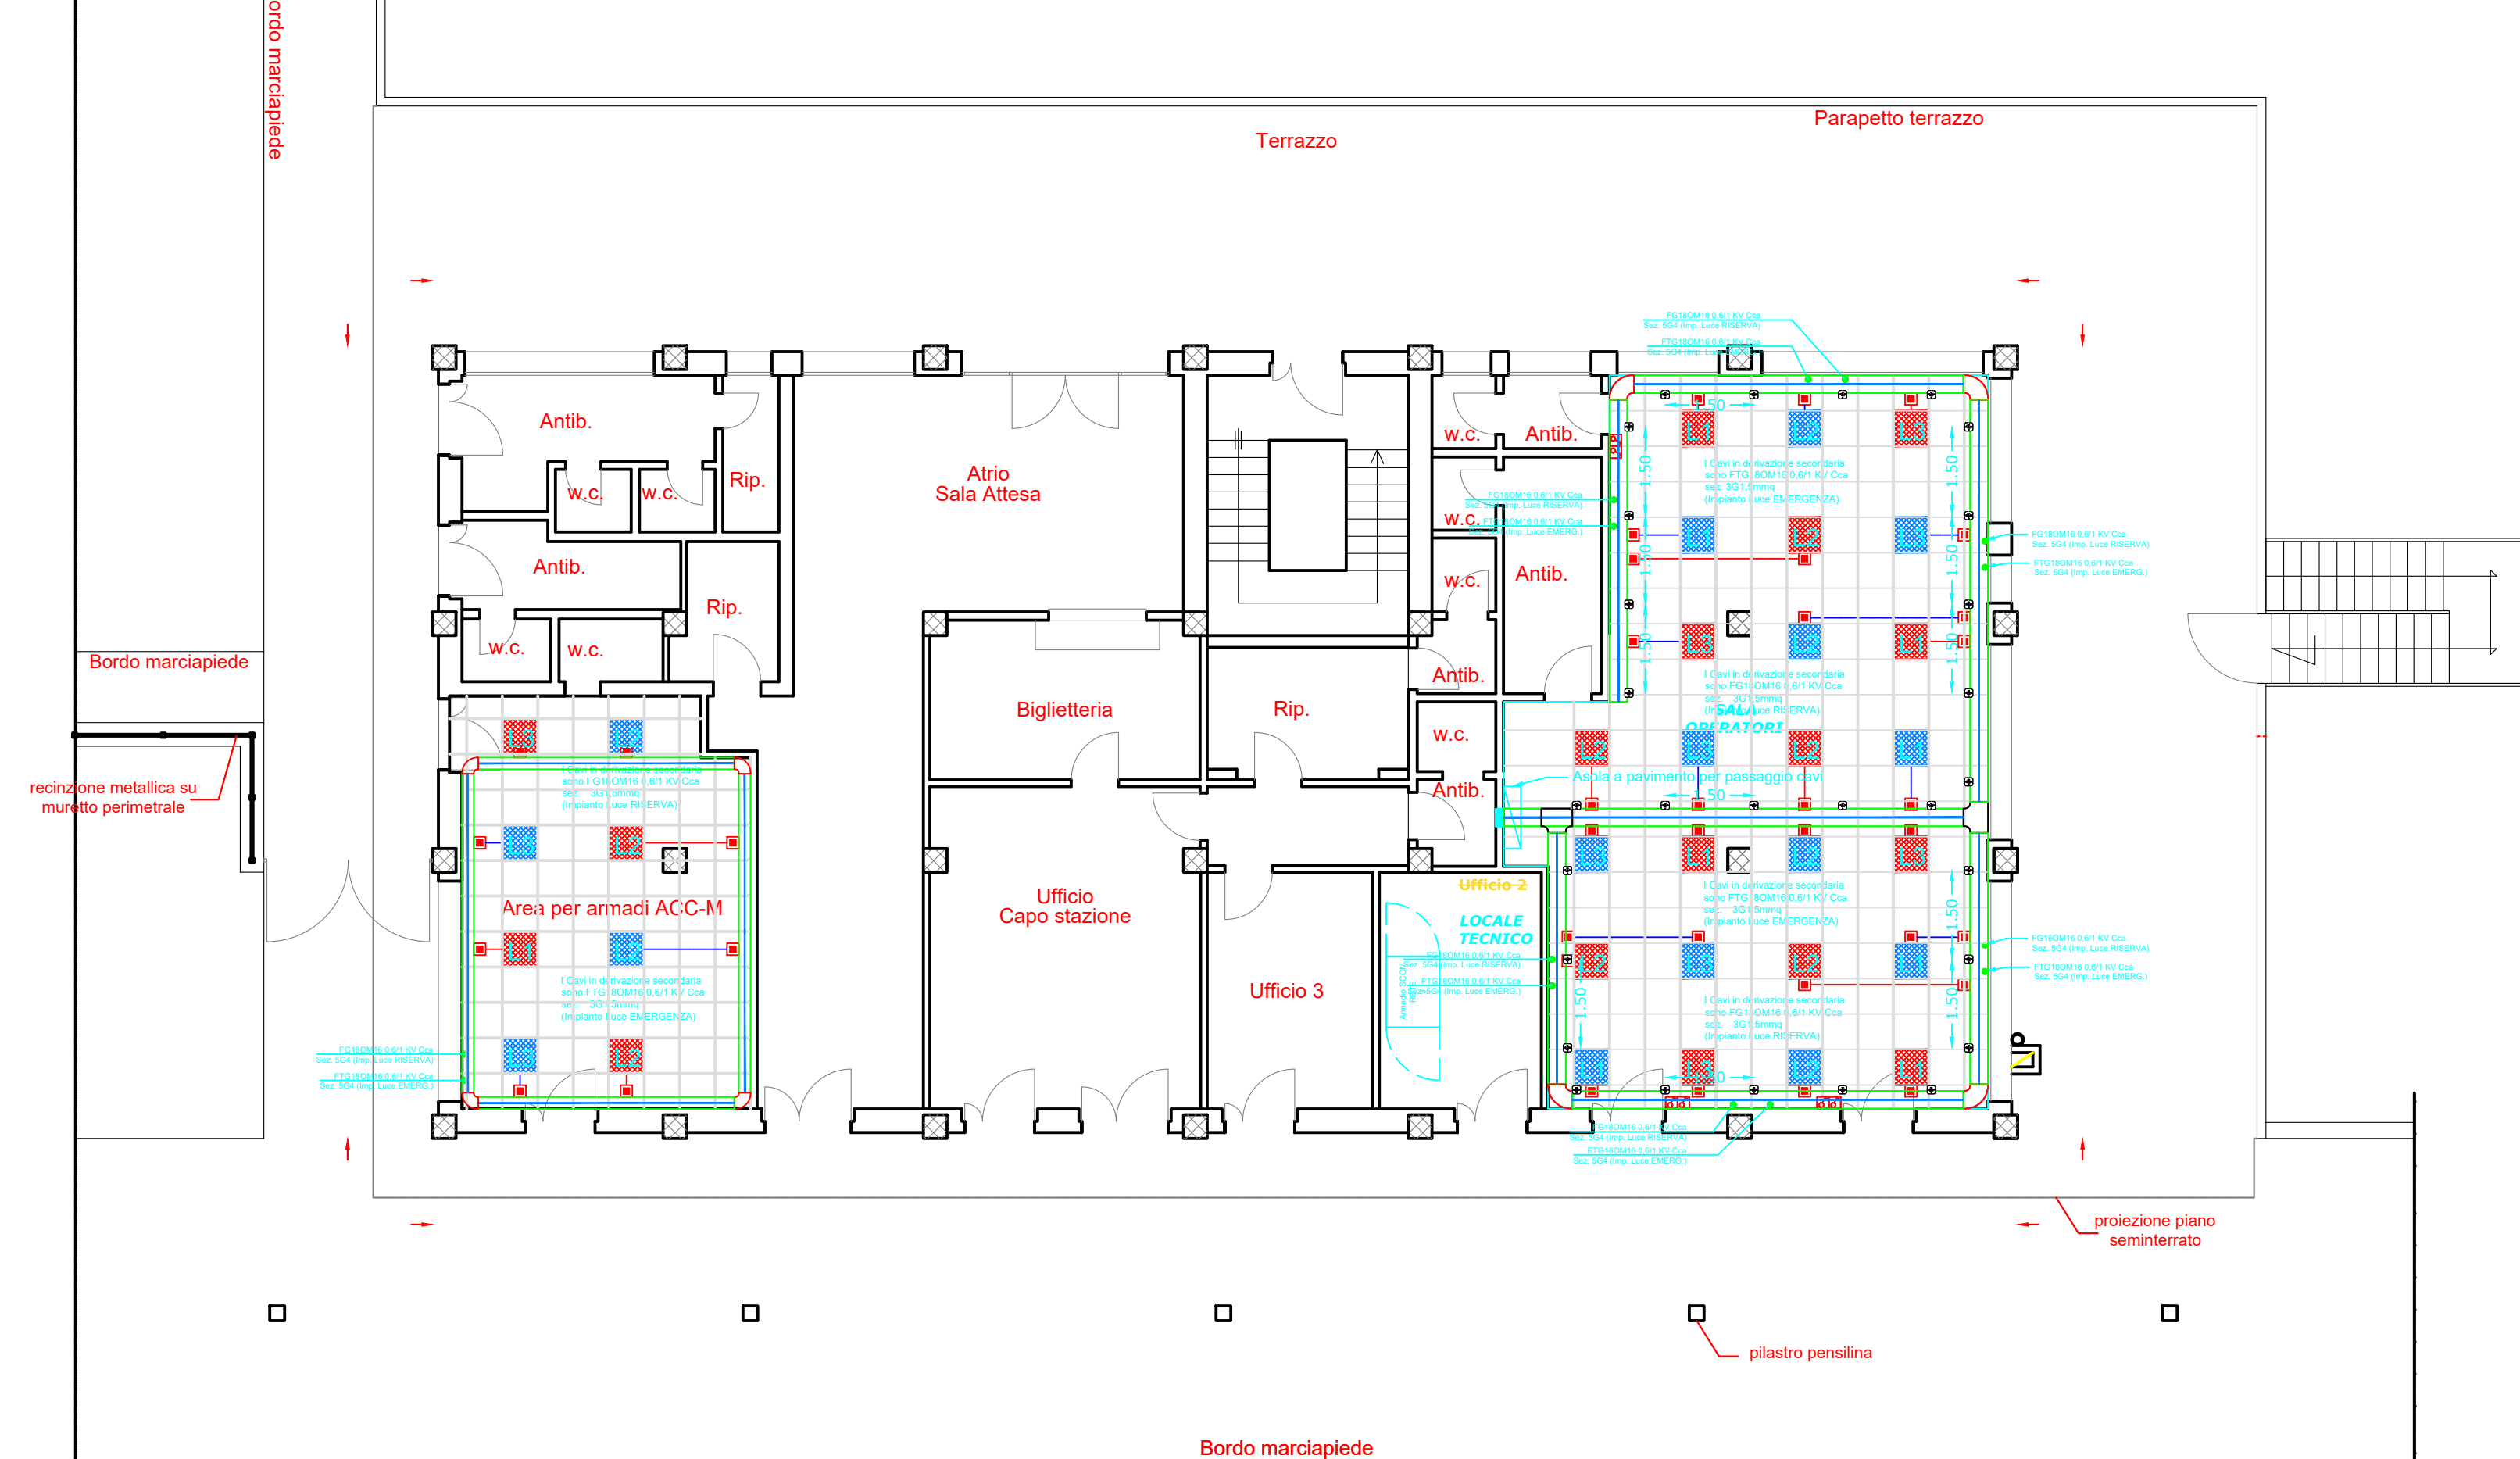

Ferrovie Appulo Lucane

PROGETTAZIONE DEFINITIVA PER POTENZIAMENTO
TECNOLOGICO IN ACC-M/CTC-M DELLE LINEE
AVIGLIANO C. - POTENZA INF. SCALO
AVIGLIANO L. - GRAVINA

PROGETTO DEFINITIVO

COMMITTENTE:
FERROVIE APPULO LUCANE

PROGETTISTA:

MB PROGETTI
INGEGNERIA E GESTIONE DEI SISTEMI ESECUZIONALI

Il Direttore Tecnico
Ing. Domenico Valente



Titolo Elaborato: LUCE E FORZA MOTRICE
POTENZA INFERIORE - LAYOUT DISPOSITIVI L&FM - ILLUMINAZIONE
TRATTA AVIGLIANO CITTA' - GENZANO

Tavola: 1/1		Codice BAS-LFM-06-B-0	Data: Giugno 2022	Scala: N.A.		
REV.	DATA		DESCRIZIONE	REDATTO	VERIFICATO	APPROVATO
A	Giugno 2022	Prima Emissione		F.Taricetti	F.Rau	D. Valente