



[illegible]

PIANTA PIANO SEMINTERRATO

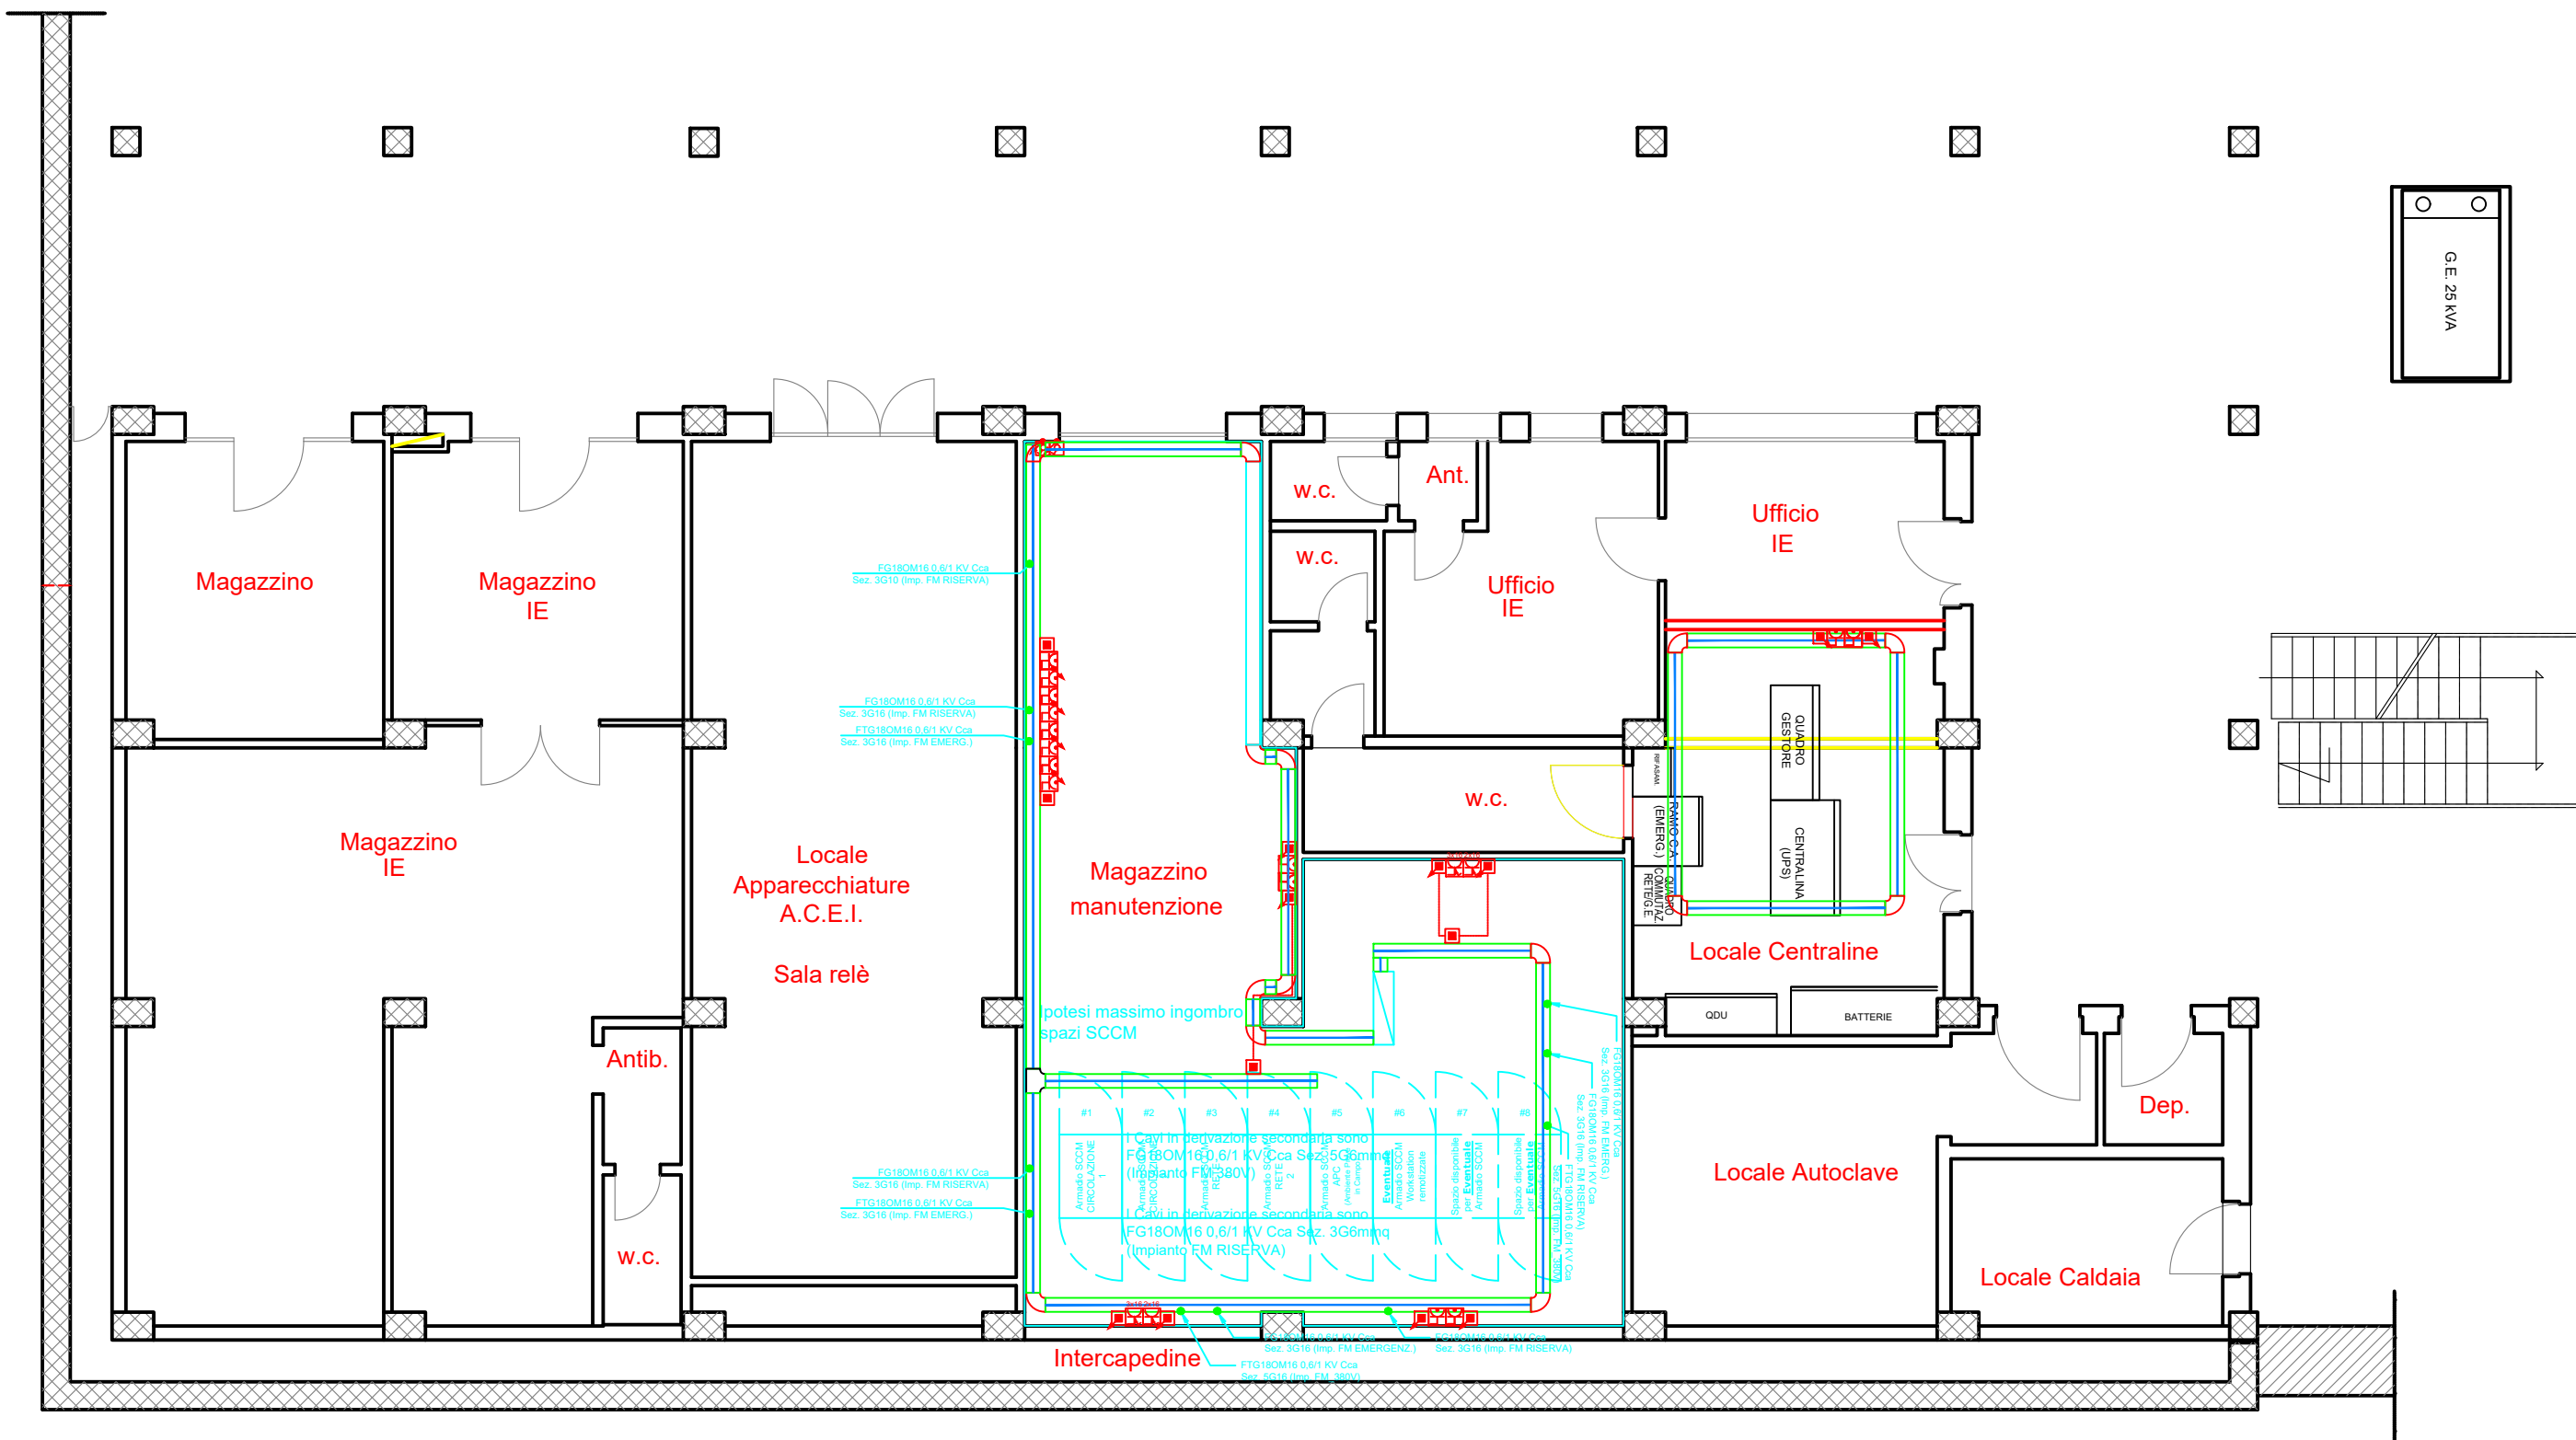

PIANTA PIANO TERRA

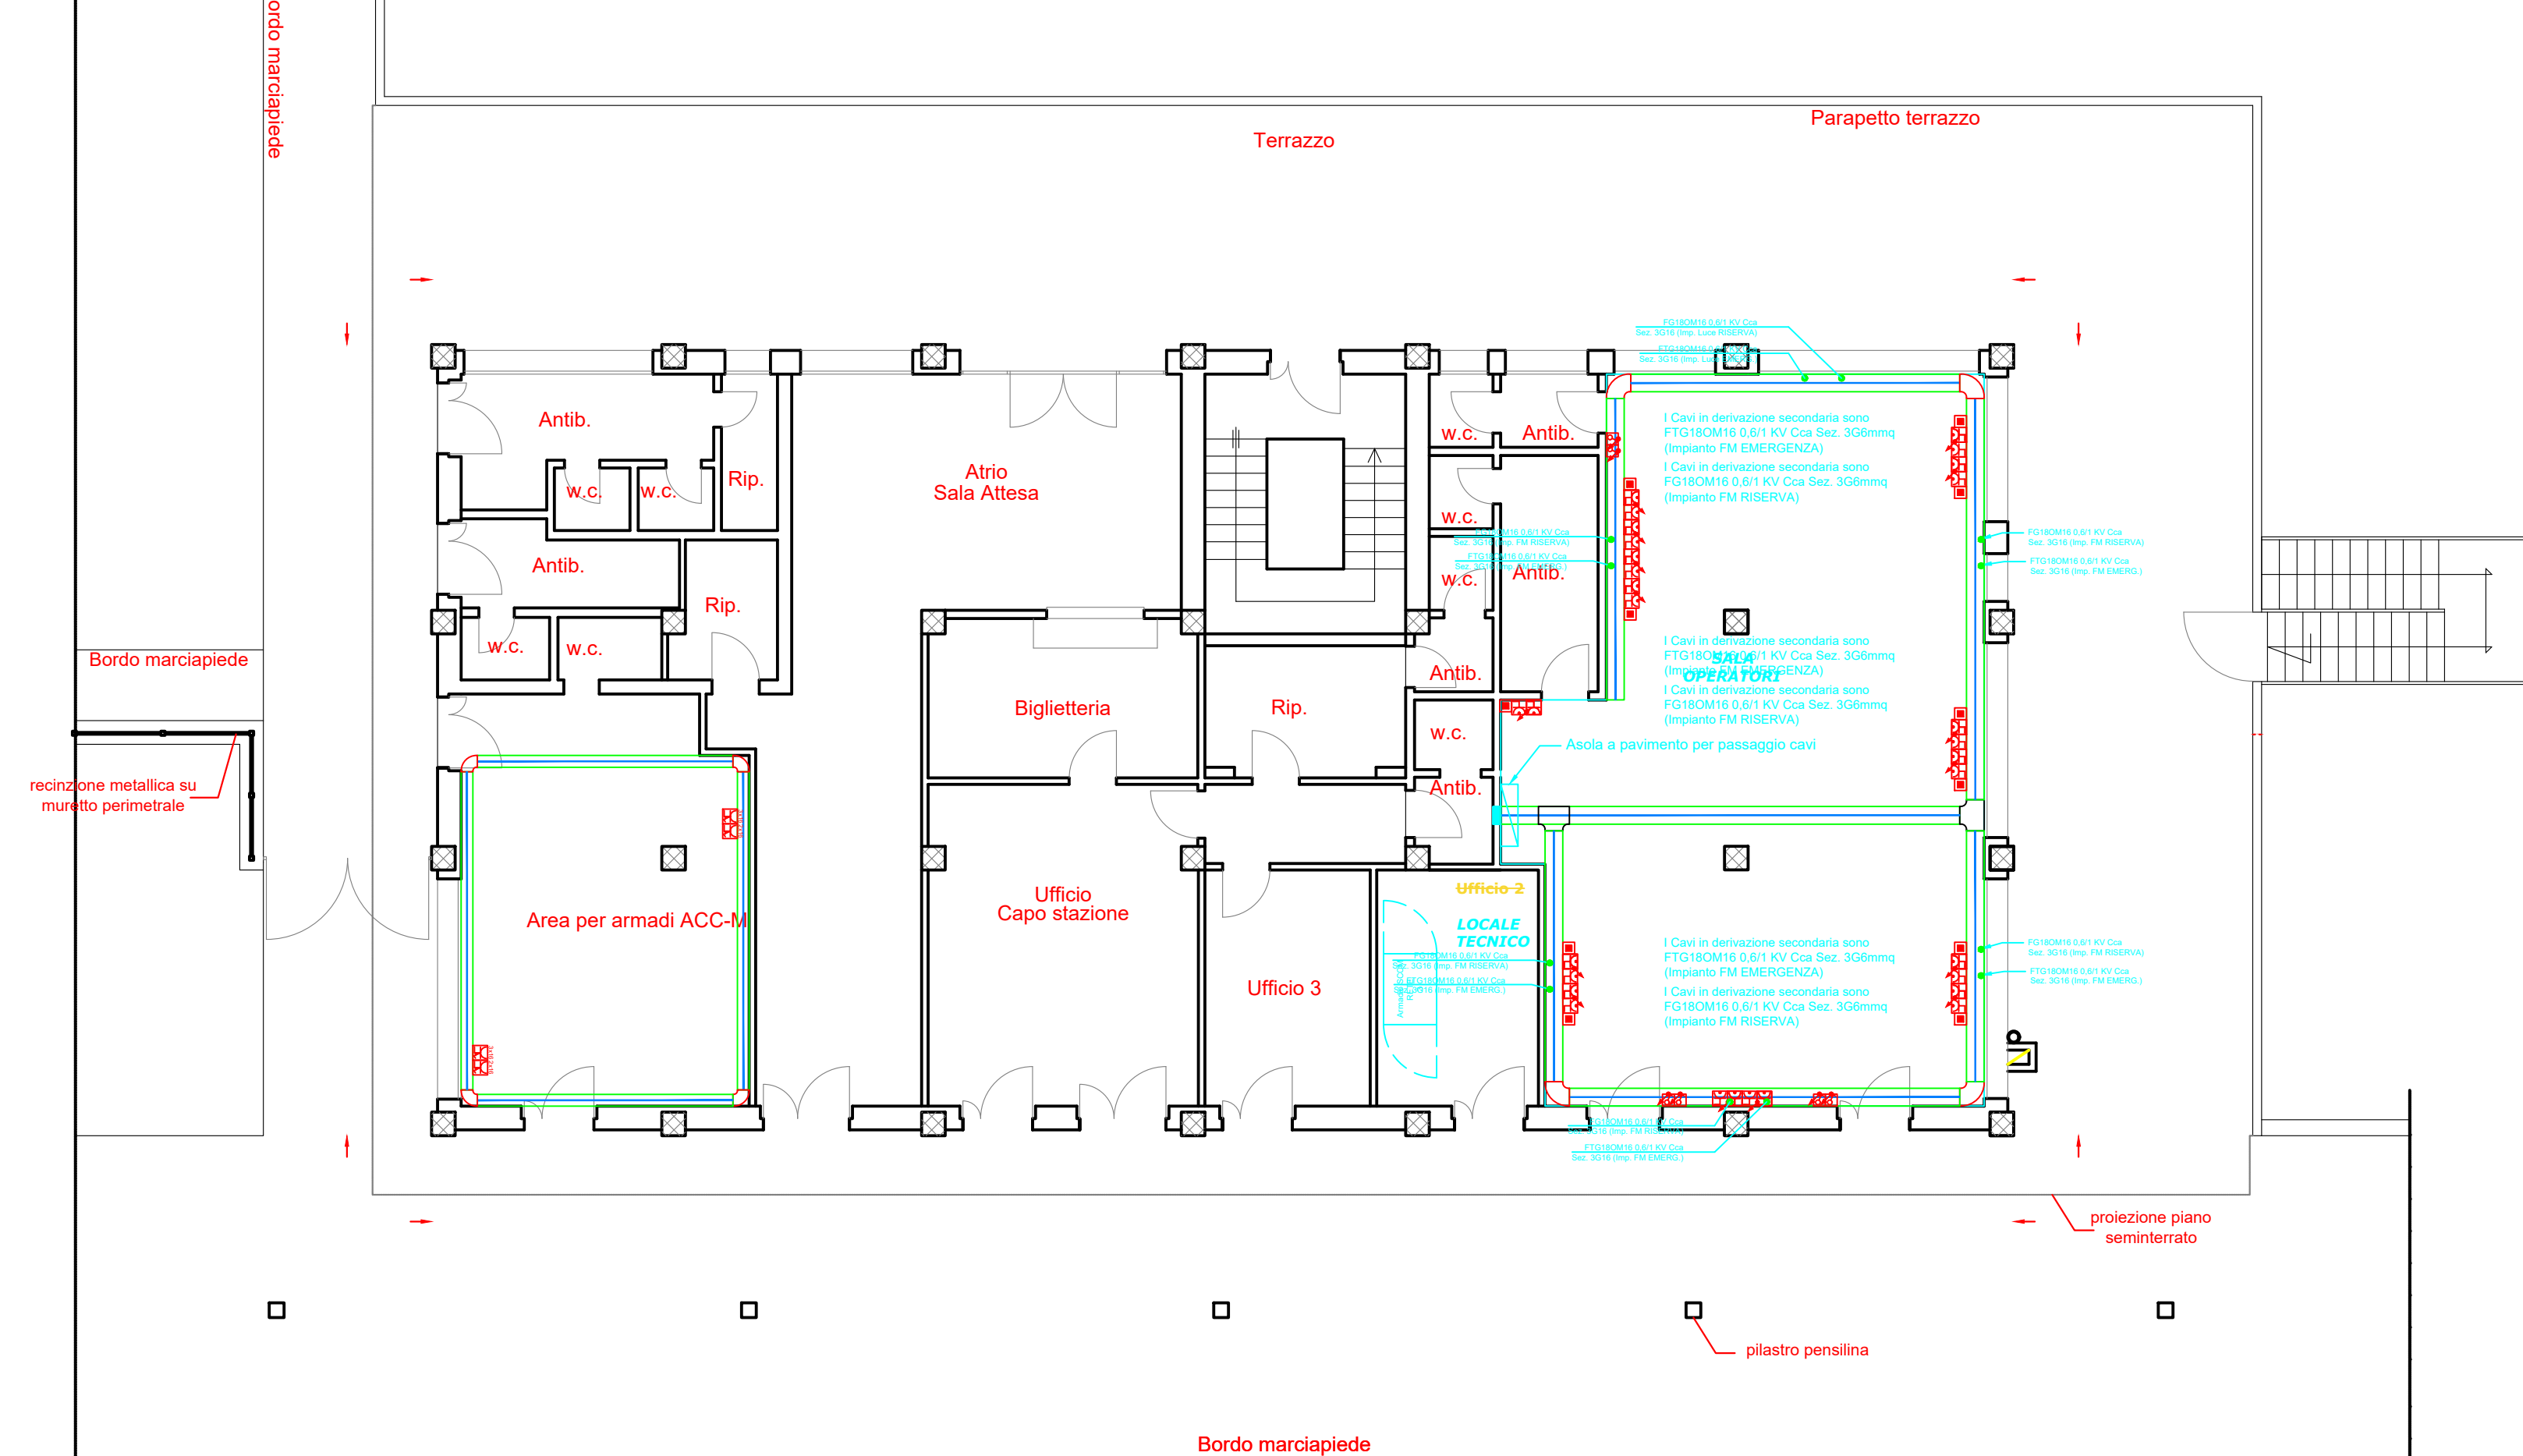

PROGETTAZIONE DEFINITIVA PER POTENZIAMENTO
TECNOLOGICO IN ACC-M/CTC-M DELLE LINEE
AVIGLIANO C. - POTENZA INF. SCALO
AVIGLIANO L. - GRAVINA

PROGETTO DEFINITIVO

COMMITTENTE:

FERROVIE APPULO LUCANE

PROGETTISTA:
m3 PROGETTI
INGEGNERIA E SERVIZI PER SISTEMI FERROVIARI

Il Direttore Tecnico
Ing. Domenico Valente

Elaborato: **LUCE E FORZA MOTRICE**
POTENZA INFERIORE - LAYOUT DISPOSITIVI L&FM - PRESE
TRATTA AVIGLIANO CITTA' - GENZANO

Tavola:	1/1	Codice	BAS-LFM-07-B-0	Data:	Giugno 2022	Scala:	N.A.
REV.	DATA	DESCRIZIONE			REDATTO	VERIFICATO	APPROVATO
A	Giugno 2022	Prima Emissione			F. Taricciotti	F. Rau	D. Valente