LEGENDA

CDZ01-INT — UNITA' INTERNA DI CONDIZIONAMENTO
altezza di montaggio 2.50m

CDZ01-EXT — UNITA' ESTERNA DI CONDIZIONAMENTO
altezza di montaggio 3.00m

CASSETTA DI DERIVAZIONE CON COPERCHIO BASSO E VITI A 1/4 DI GIRO-IP55-DIMENSIONI INTERNE 100X100X50 - PARETI CON PASSACAVI - GRIGIO RAL 7035

VENTILATORE DI ESTRAZIONE DELL'ARIA DI TIPO ASSIALE PER INSTALLAZIONE A PARETE DEL LOCALE PER CONTROLLO CONCENTRAZIONE H2 portata nominale =100 m3/h

- Locale ACC;
  - N. 2 Condizionatori 13000 BTU
- Locale Centralina;
  - N. 2 Condizionatori 16000 BTU (di cui 1 per RISERVA)
- Locale PDL ACC;
  - N. 1 Condizionatori 13000 BTU

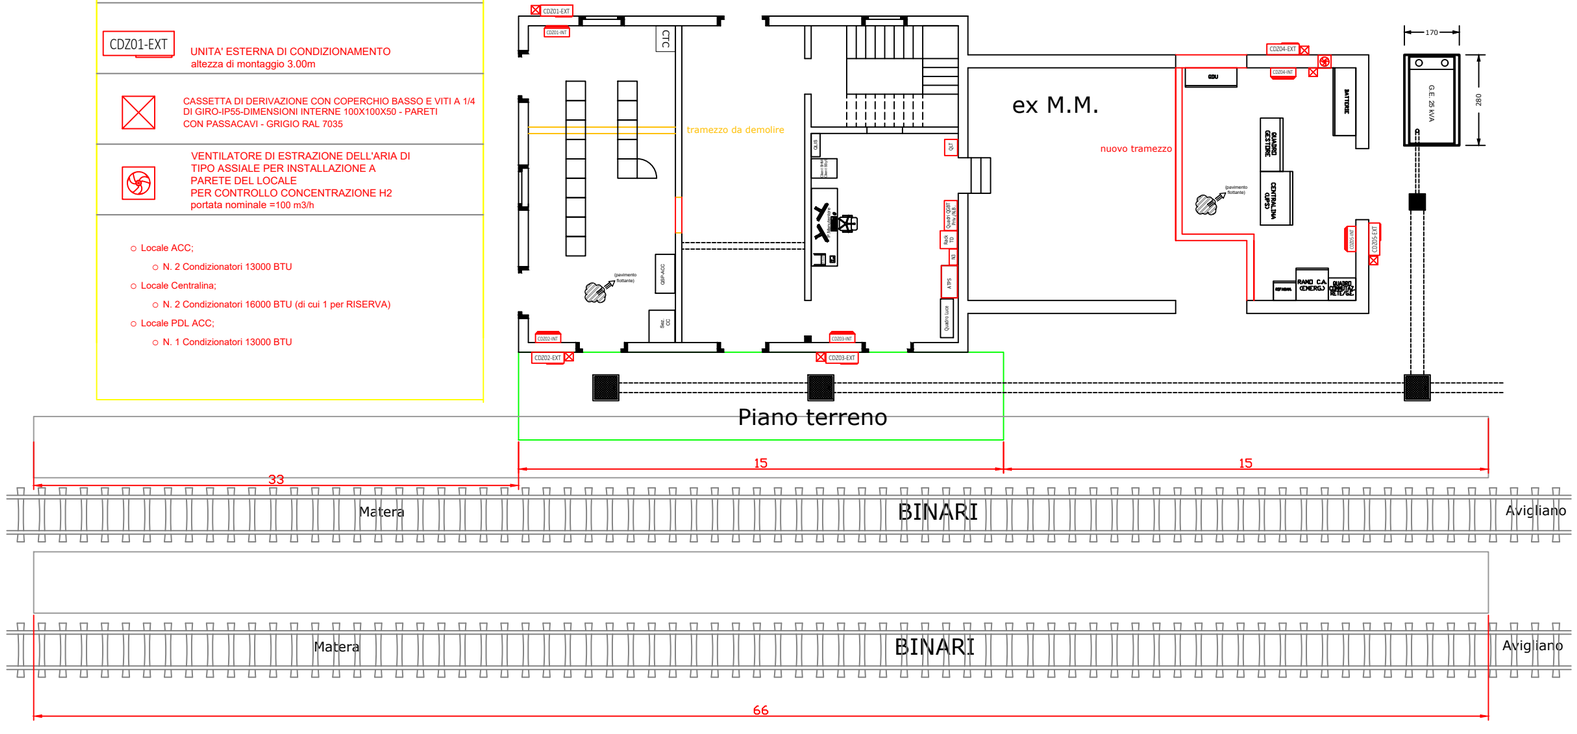

Ferrovie Appulo Lucane

PROGETTAZIONE DEFINITIVA PER POTENZIAMENTO TECNOLOGICO IN ACC-M/CTC-M DELLE LINEE AVIGLIANO C. - POTENZA INF. SCALO AVIGLIANO L. - GRAVINA

PROGETTO DEFINITIVO

COMMITTENTE:

FERROVIE APPULO LUCANE

PROGETTISTA:

M3 PROGETTI
INGEGNERIA E SERVIZI PER SISTEMI FERROVIARI

Il Direttore Tecnico
Ing. Domenico Valente

Titolo Elaborato:

HVAC
PIETRAGALLA - LAYOUT DISPOSITIVI HVAC -
TRATTA AVIGLIANO CITTA' - GENZANO

Tavola:	Codice	Data:	Scala:
1/1	BAS-HVAC-01-D-0	Giugno 2022	N.A.

REV.	DATA	DESCRIZIONE	REDATTO	VERIFICATO	APPROVATO
A	Giugno 2022	Prima Emissione	F.Tarciotti	F.Rau	D. Valente