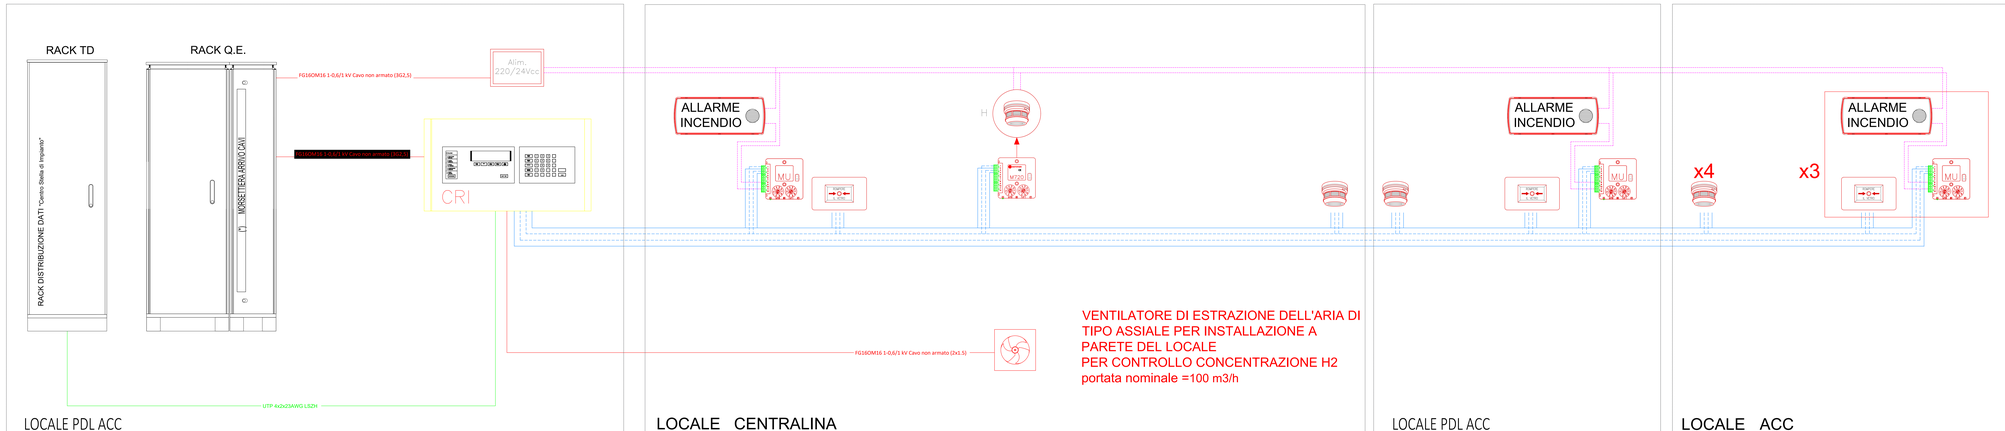

Ferrovie Appulo Lucane

PROGETTAZIONE DEFINITIVA PER POTENZIAMENTO TECNOLOGICO IN ACC-M/CTC-M DELLE LINEE AVIGLIANO C. - POTENZA INF. SCALO AVIGLIANO L. - GRAVINA

PROGETTO DEFINITIVO

COMMITTENTE:
FERROVIE APPULO LUCANE

PROGETTISTA:
MB PROGETTI
Il Direttore Tecnico
Ing. Domenico Valente

Titolo Elaborato:
RILEVAMENTO INCENDI
AVIGLIANO CITTA' - SCHEMA FUNZIONALE IMPIANTO RI - TRATTA AVIGLIANO CITTA' - GENZANO

Tavola:	1/1	Codice:	BAS-RI-01-F-0	Data:	Giugno 2022	Scala:	N.A.

REV.	DATA	DESCRIZIONE	REDATTO	VERIFICATO	APPROVATO
0	Giugno 2022	Prima Emissione	V.Tavone	L.Vitti	A. Valente

Formato digitalmente da:
Ferrovie Appulo Lucane
Firmato il: 31/05/2022 15:55
Serial: 0x4b1aeca; 1670548
Valido dal 01/06/2021 al 01/06/2025
InfoCamere Qualified Electronic Signature CA