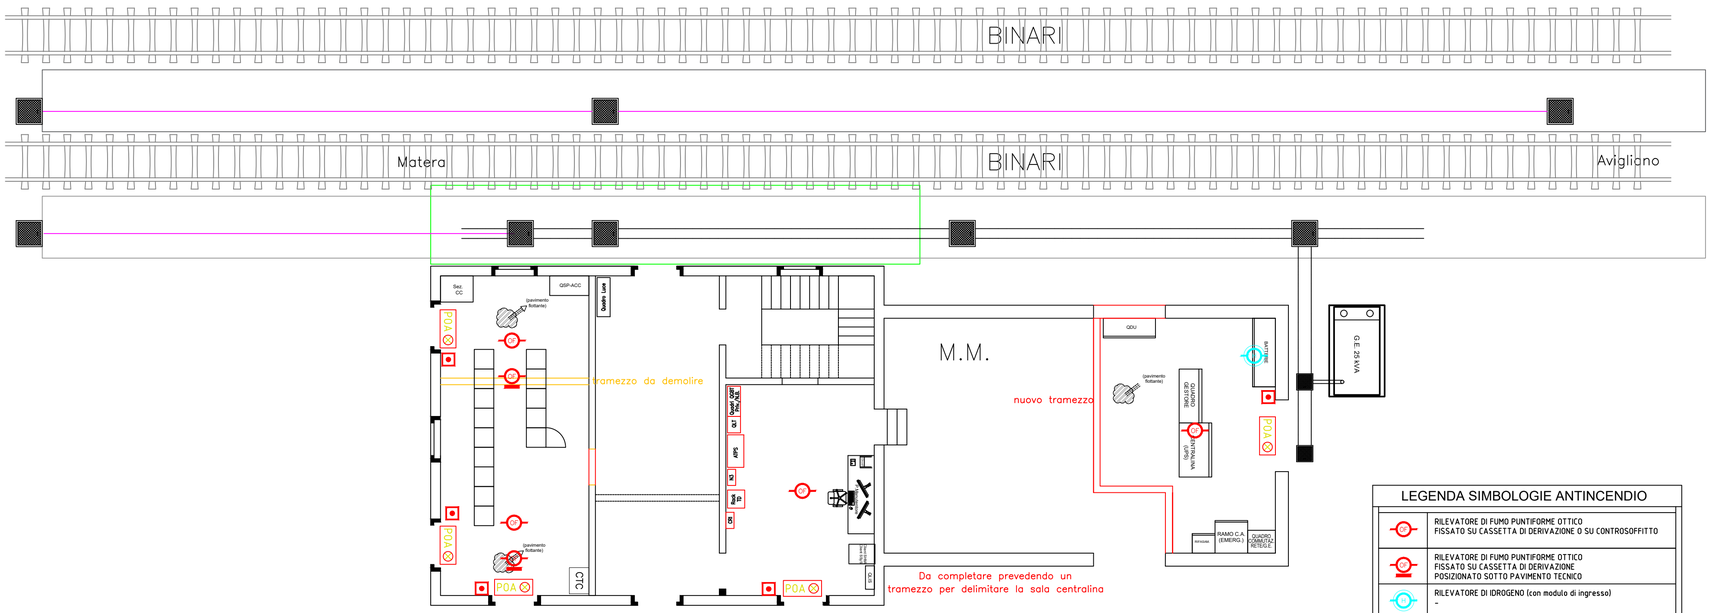

LEGENDA SIMBOLOGIE ANTINCENDIO

OF	RILEVATORE DI FUMO PUNTIFORME OTTICO FISSATO SU CASSETTA DI DERIVAZIONE O SU CONTROSOFFITTO
OF	RILEVATORE DI FUMO PUNTIFORME OTTICO FISSATO SU CASSETTA DI DERIVAZIONE POSIZIONATO SOTTO PAVIMENTO TECNICO
	RILEVATORE DI IDROGENO (con modulo di ingresso) -
	PULSANTE PER SEGNALAZIONE MANUALE INCENDIO A ROTTURA DI VETRO E INDIRIZZAMENTO PROGRAMMABILE
POA	PANNELLO A SEGNALAZIONE OTTICO-ACUSTICA (comando da MU) "ALLARME INCENDIO"
CR	CENTRALE RIVELAZIONE INCENDIO
	ALIMENTATORE AUSILIARIO 24Vcc

Ferrovie Appulo Lucane

PROGETTAZIONE DEFINITIVA PER POTENZIAMENTO TECNOLOGICO IN ACC-M/CTC-M DELLE LINEE AVIGLIANO C. - POTENZA INF. SCALO AVIGLIANO L. - GRAVINA

PROGETTO DEFINITIVO

COMMITTENTE:

FERROVIE APPULO LUCANE

PROGETTISTA:

MB PROGETTI
INGEGNERIA E SERVIZI PER SISTEMI FERROVIARI

Il Direttore Tecnico
Ing. Domenico Valente

Ing. Domenico VALENTE
ORDINE INGEGNERI
Prov. di BARI
C.R. 6274
GIOVINAZZO

Titolo Elaborato:

RIVELAMENTO INCENDI
GENZANO DI LUCANIA - LAYOUT APPARECCHIATURE (R.I.) - TRATTA AVIGLIANO CITTA' - GENZANO

Tavola:	Codice	Data:	Scala:
1/1	BAS-RI-02-C-0	Giugno 2022	N.A.

REV.	DATA	DESCRIZIONE	REDATTO	VERIFICATO	APPROVATO
A	Giugno 2022	Prima Emissione	F.Tariciotti	F.Rau	D. Valente

Firmato digitalmente da:
Valente Domenico
Firmato il 27/10/2022 19:57
Seriale Certificato: 1670508
Valido dal 03/08/2022 al 03/08/2025
InfoCamere Qualified Electronic Signature CA