


Piano terreno

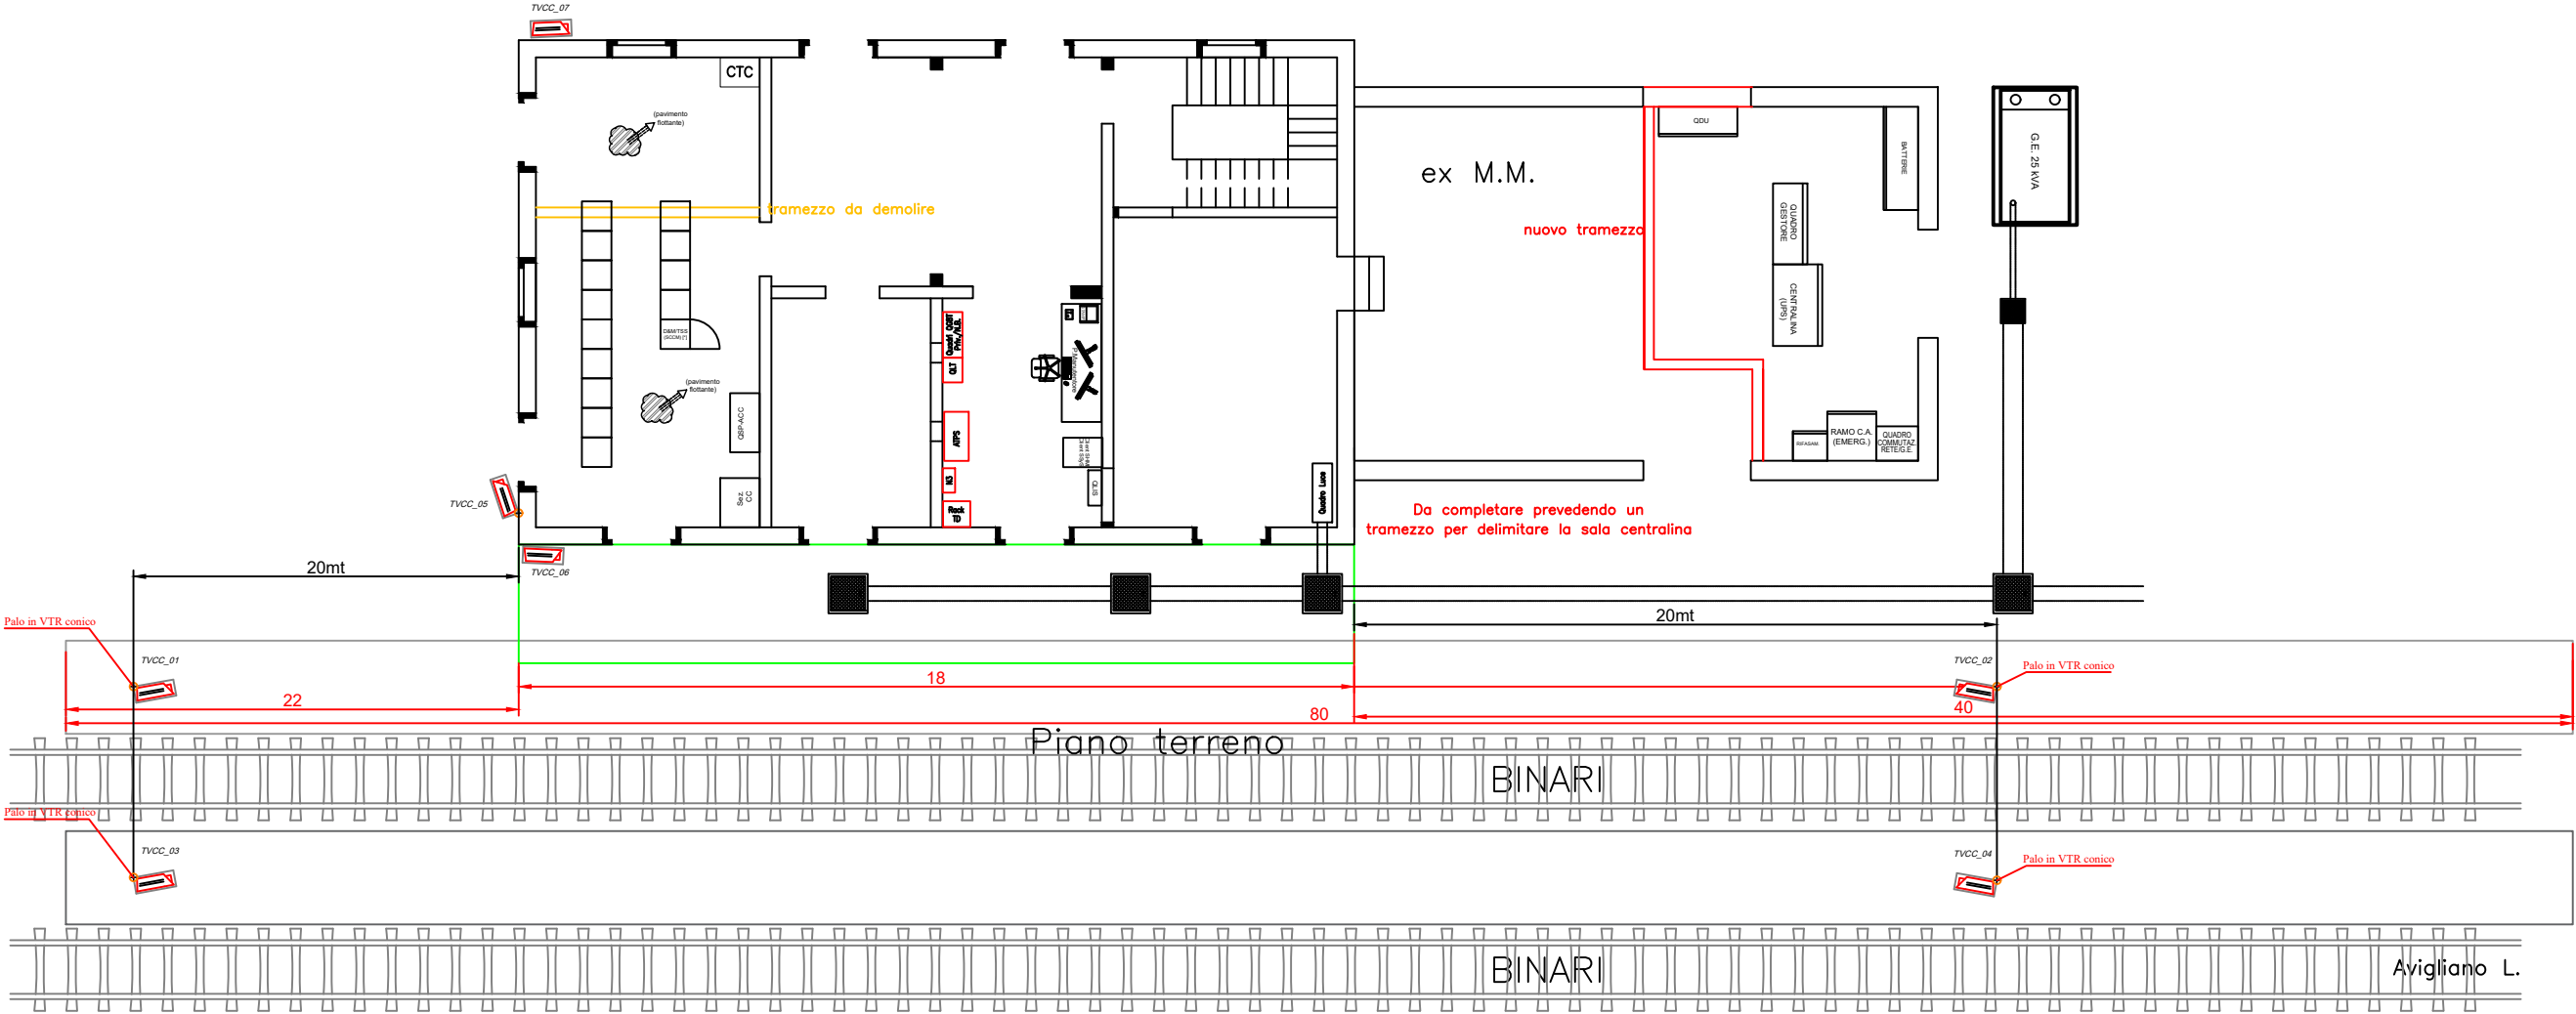

PROGETTAZIONE DEFINITIVA PER POTENZIAMENTO
TECNOLOGICO IN ACC-M/ CTC-M DELLE LINEE
AVIGLIANO C. - POTENZA INF. SCALO
AVIGLIANO L. - GRAVINA

PROGETTO DEFINITIVO

COMMITTENTE:	PROGETTISTA:
FERROVIE APPULO LUCANE	m3PROGETTI INGEGNERIA E SERVIZI PER SISTEMI FERROVIARI
	Il Direttore Tecnico Ing. Domenico Valente

Titolo Elaborato: **TELESORVEGLIANZA**
AVIGLIANO CITTA' - LAYOUT DISPOSITIVI VIDEOSORVEGLIANZA (TVCC)
-
TRATTA AVIGLIANO CITTA' - GENZANO

Tavola:	1/1	Codice	BAS-TVCC-03-F-0	Data:	Giugno 2022	Scala:	N.A.
REV.	DATA	DESCRIZIONE	REDATTO	VERIFICATO	APPROVATO		
A	Giugno 2022	Prima Emissione	F.Taricciotti	F.Rau	D. Valente		