


Piano terreno

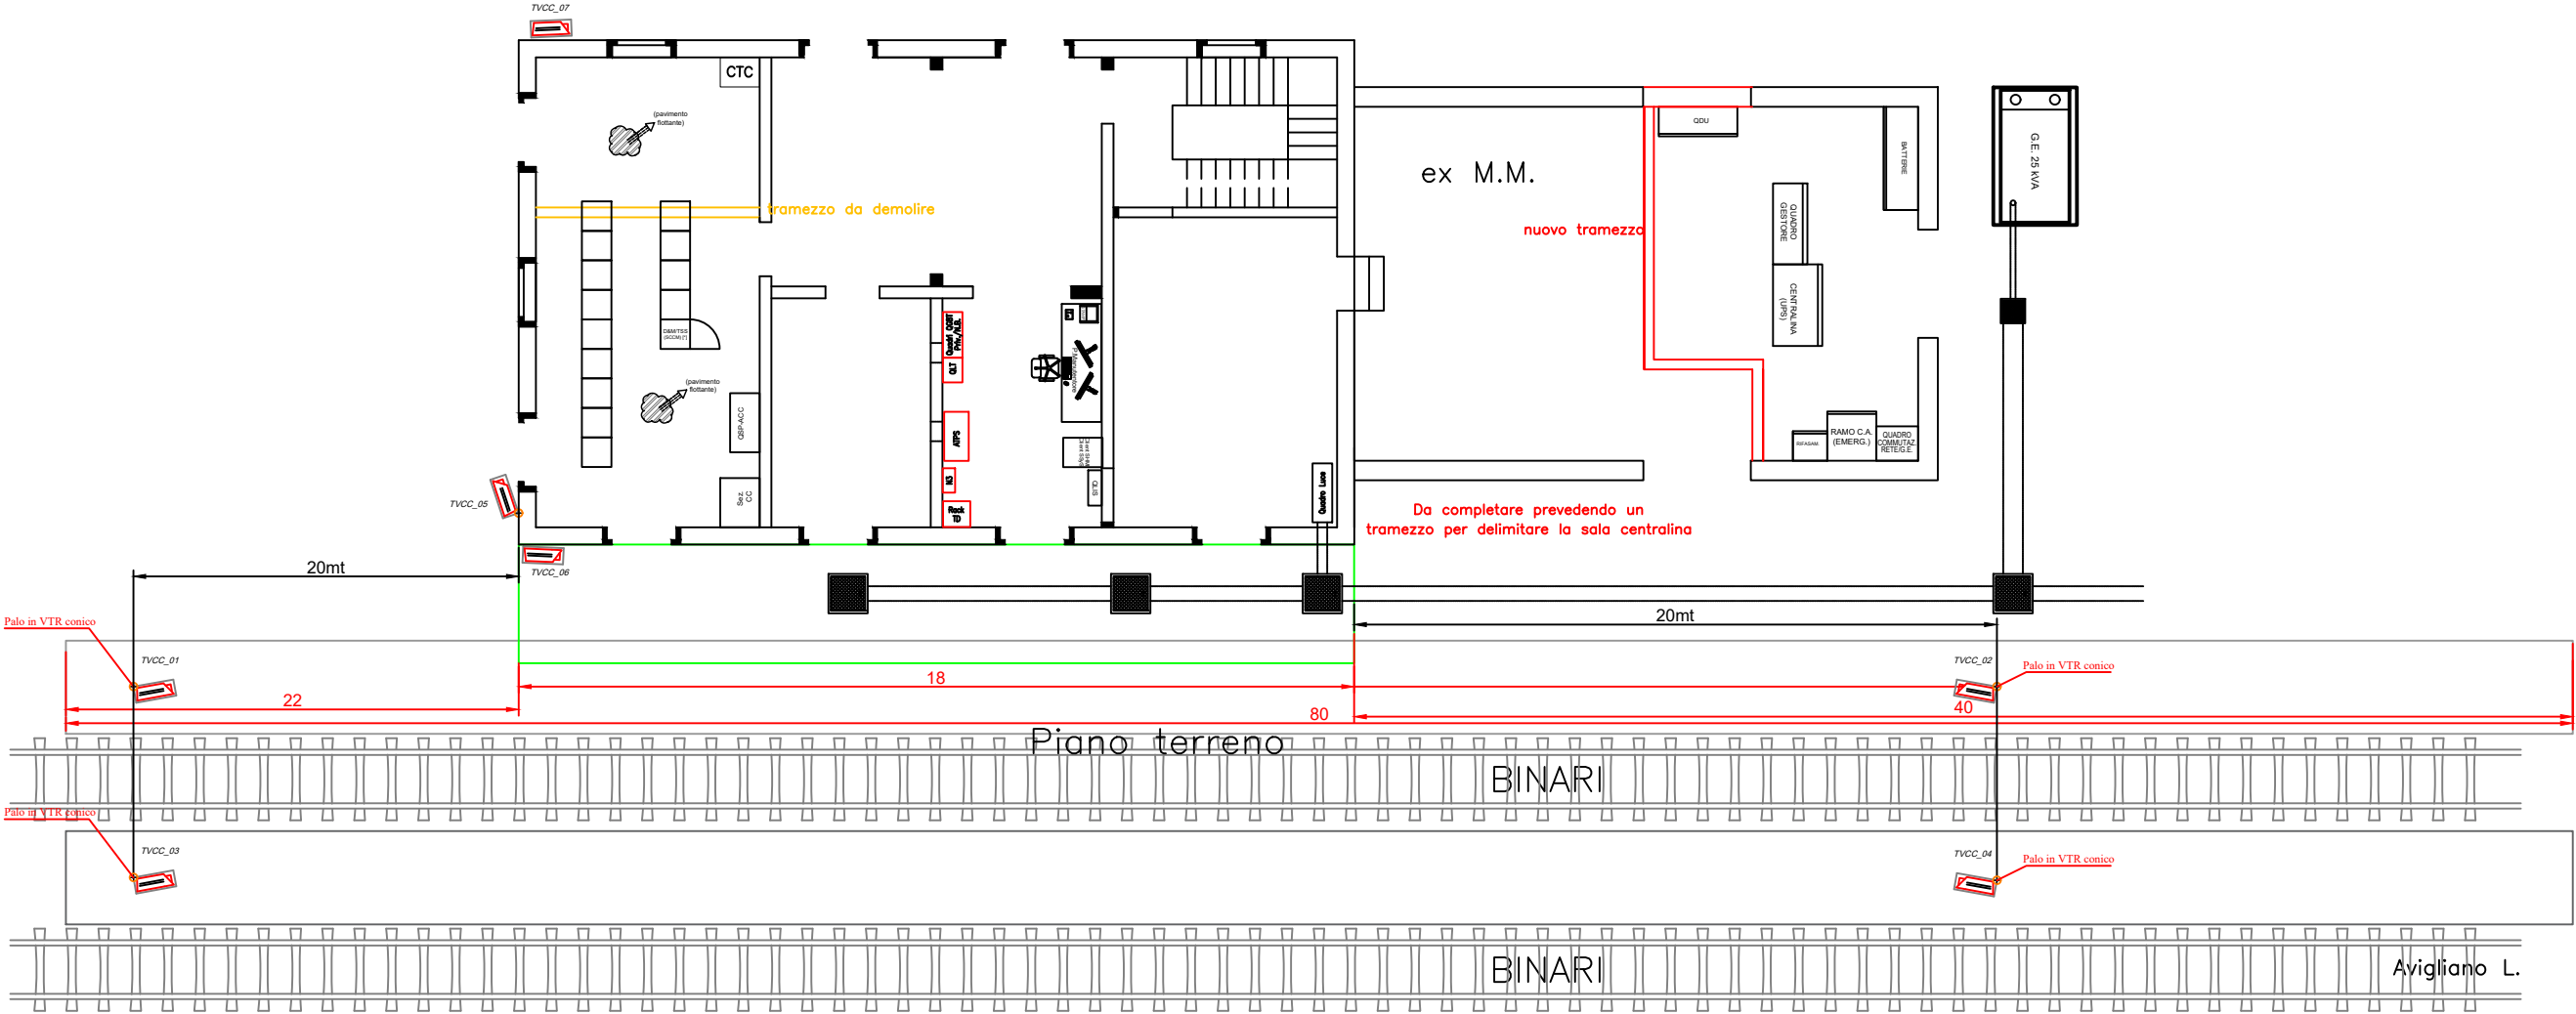

PROGETTAZIONE DEFINITIVA PER POTENZIAMENTO  
TECNOLOGICO IN ACC-M/CTC-M DELLE LINEE  
AVIGLIANO C. - POTENZA INF. SCALO  
AVIGLIANO L. - GRAVINA

PROGETTO DEFINITIVO

COMMITTENTE:	PROGETTISTA:
FERROVIE APPULO LUCANE	<b>m3PROGETTI</b> INGEGNERIA E SERVIZI PER SISTEMI FERROVIARI
	Il Direttore Tecnico Ing. Domenico Valente

Titolo Elaborato: **TELESORVEGLIANZA**  
**AVIGLIANO CITTA' - LAYOUT DISPOSITIVI VIDEOSORVEGLIANZA (TVCC)**  
-  
**TRATTA AVIGLIANO CITTA' - GENZANO**

Tavola:	1 / 1	Codice	BAS-TVCC-03-F-0	Data:	Giugno 2022	Scala:	N.A.
REV.	DATA	DESCRIZIONE	REDATTO	VERIFICATO	APPROVATO		
A	Giugno 2022	Prima Emissione	F.Taricciotti	F.Rau	D. Valente		