


Telecamera IP PoE da esterno BULLET
Risoluzione: 5.0 MP 5MP 5Megapixel - DarkFighter (Starlight) -Ottica Varifocale
2.8 mm - 12 mm - Sensore CMOS 1/2.9" - H.265+
Illuminatore IR 50M - Day/Night(ICR) - WDR 120dB - AGC -BLC - 3D DNR -
Motion Detection - Triple Stream - AUDIO
Risoluzione fino a 4k, compressione video H.265+ e IR fino a 80m con
tecnologia EXIR.
Tecnologia di bordo:DarkFighter;ONVIF;

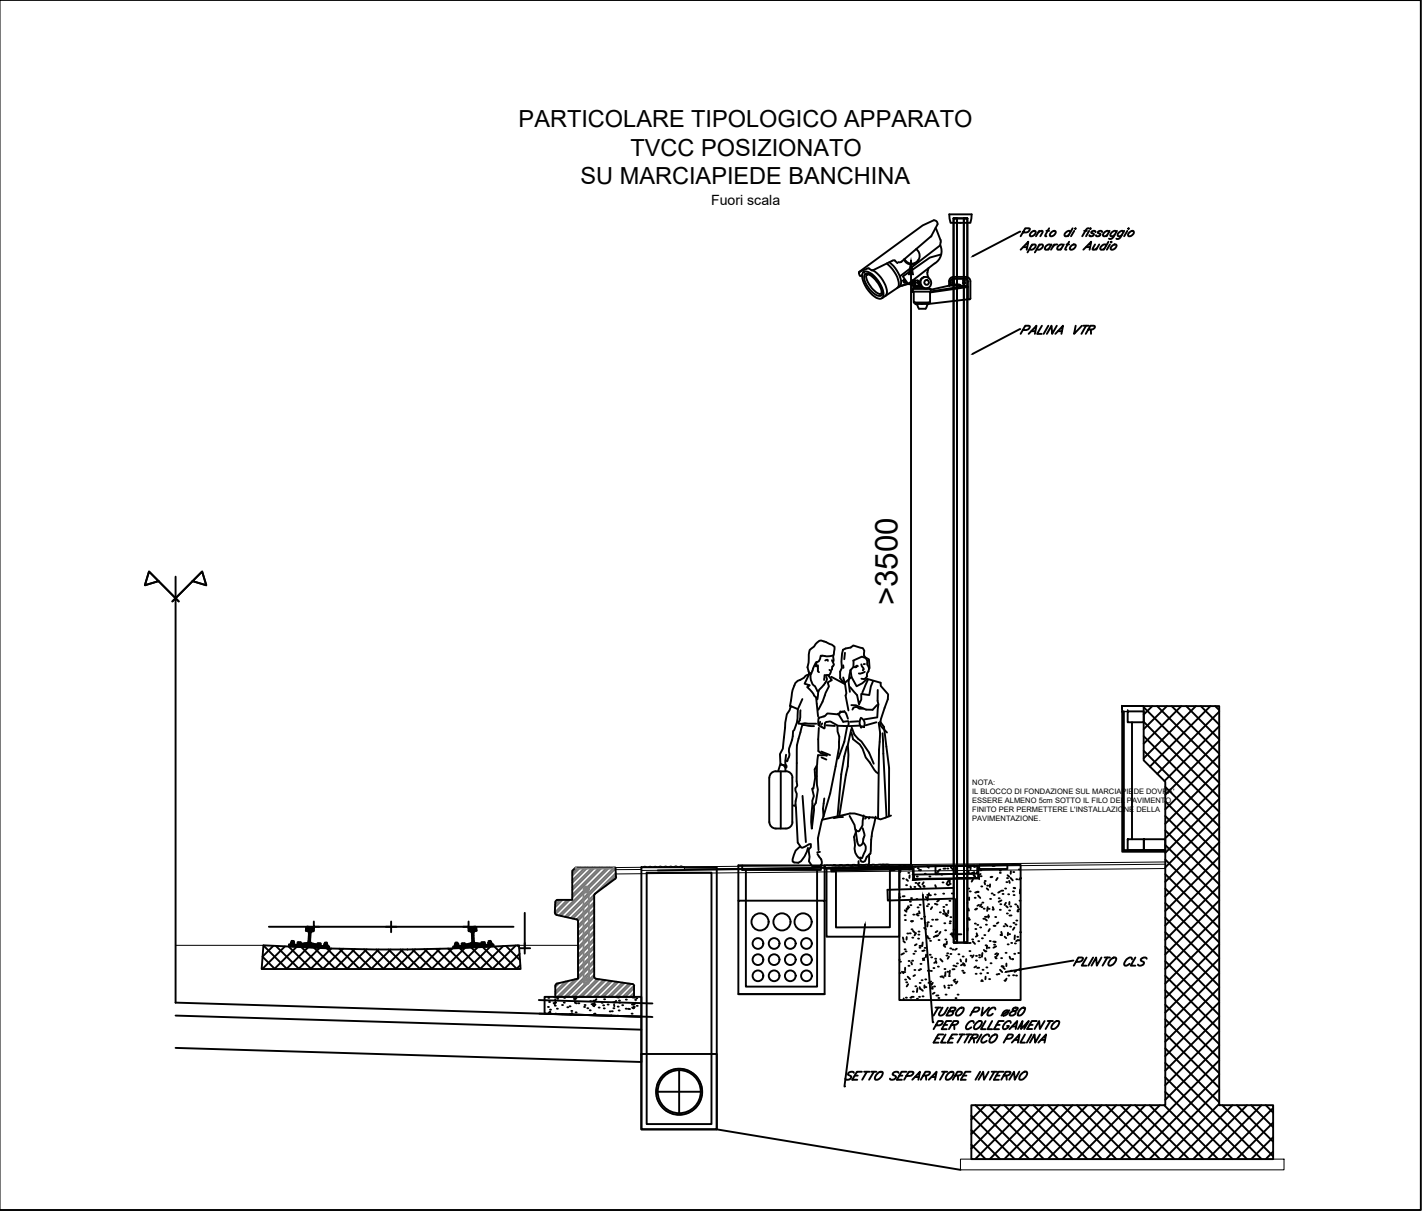



Ferrovie Appulo Lucane

LINEA FERROVIARIA AVIGLIANO L. - GRAVINA

PROGETTAZIONE DEFINITIVA PER POTENZIAMENTO
TECNOLOGICO IN ACC-M/ CTC-M DELLE LINEE
AVIGLIANO C. - POTENZA INF. SCALO
AVIGLIANO L. - GRAVINA

PROGETTO DEFINITIVO

COMMITTENTE:
FERROVIE APPULO LUCANE

PROGETTISTA:

Il Direttore Tecnico
Ing. Domenico Valente

Titolo Elaborato:

TELESORVEGLIANZA
AVIGLIANO LUCANIA - SCHEMA FUNZIONALE IMPIANTO TVCC -
TRATTA AVIGLIANO CITTA' - GENZANO

Tavola: 1/1

Codice BAS-TVCC-01-E-0

Data: Giugno 2022

Scala: N.A.

REV.	DATA	DESCRIZIONE	REDATTO	VERIFICATO	APPROVATO
A	Giugno 2022	Prima Emissione	F.Taricciotti	F.Rau	D. Valente