


Telecamera IP PoE da esterno BULLET  
Risoluzione: 5.0 MP 5MP 5Megapixel - DarkFighter (Starlight) -Ottica Varifocale  
2.8 mm - 12 mm - Sensore CMOS 1/2.9" - H.265+  
Illuminatore IR 50M - Day/Night(ICR) - WDR 120dB - AGC -BLC - 3D DNR -  
Motion Detection - Triple Stream - AUDIO  
Risoluzione fino a 4k, compressione video H.265+ e IR fino a 80m con  
tecnologia EXIR.  
Tecnologia di bordo:DarkFighter;ONVIF;

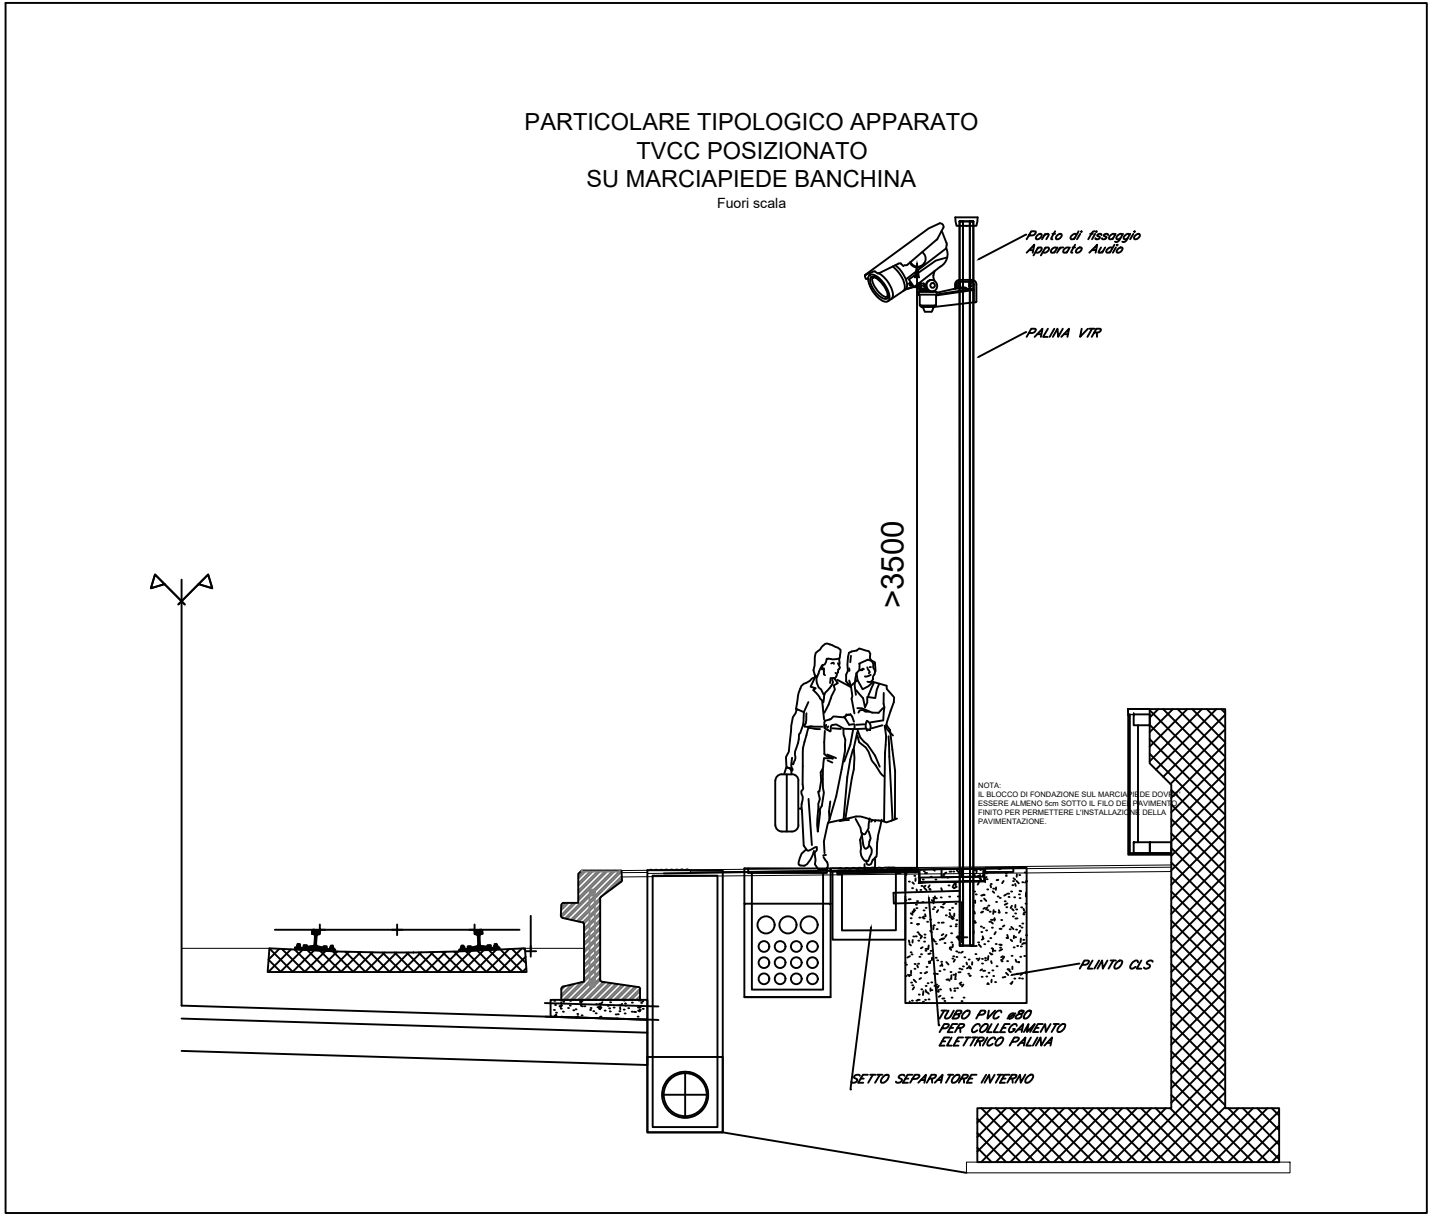



Ferrovie Appulo Lucane

PROGETTAZIONE DEFINITIVA PER POTENZIAMENTO  
TECNOLOGICO IN ACC-M/ CTC-M DELLE LINEE  
AVIGLIANO C. - POTENZA INF. SCALO  
AVIGLIANO L. - GRAVINA

PROGETTO DEFINITIVO

COMMITTENTE:  
FERROVIE APPULO LUCANE

PROGETTISTA:  
  
Il Direttore Tecnico  
Ing. Domenico Valente

TITOLO ELABORATO:

TELESORVEGLIANZA  
FERMATATA S. NICOLA - SCHEMA FUNZIONALE IMPIANTO TVCC -  
TRATTA AVIGLIANO CITTA' - GENZANO

Tavola: 1/1

Codice BAS-TVCC-01-G-0

Data: Giugno 2022

Scala: N.A.

REV.	DATA	DESCRIZIONE	REDATTO	VERIFICATO	APPROVATO
A	Giugno 2022	Prima Emissione	F.Taricciotti	F.Rau	D. Valente