


Piano terreno

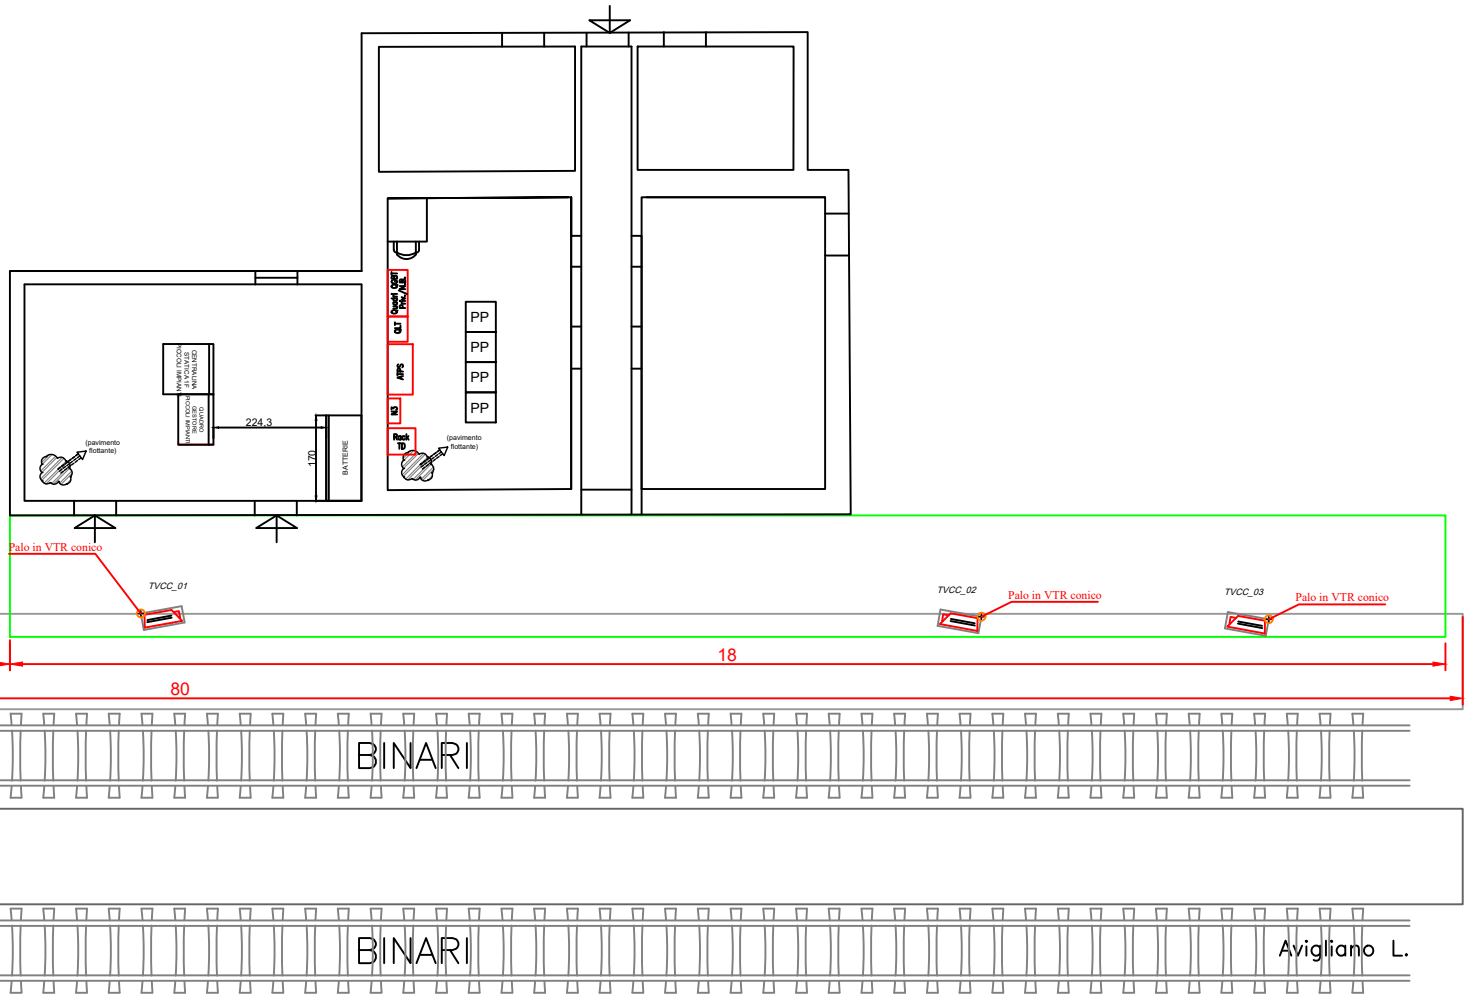

Ferrovie Appulo Lucane

PROGETTAZIONE DEFINITIVA PER POTENZIAMENTO
TECNOLOGICO IN ACC-M/CTC-M DELLE LINEE
AVIGLIANO C. - POTENZA INF. SCALO
AVIGLIANO L. - GRAVINA

PROGETTO DEFINITIVO

COMMITTENTE:	PROGETTISTA:
FERROVIE APPULO LUCANE	m3PROGETTI INGEGNERIA E SERVIZI PER SISTEMI FERROVIARI
	Il Direttore Tecnico Ing. Domenico Valente

Titolo Elaborato:

TELESORVEGLIANZA
FERMATI S. NICOLA - LAYOUT DISPOSITIVI VIDEOSORVEGLIANZA
(TVCC) -
TRATTA AVIGLIANO CITTA' - GENZANO

Tavola:	1 / 1	Codice	BAS-TVCC-03-G-0	Data:	Giugno 2022	Scala:	N.A.
REV.	DATA	DESCRIZIONE	REDATTO	VERIFICATO	APPROVATO		
A	Giugno 2022	Prima Emissione	F. Taricciotti	F. Rau	D. Valente		