

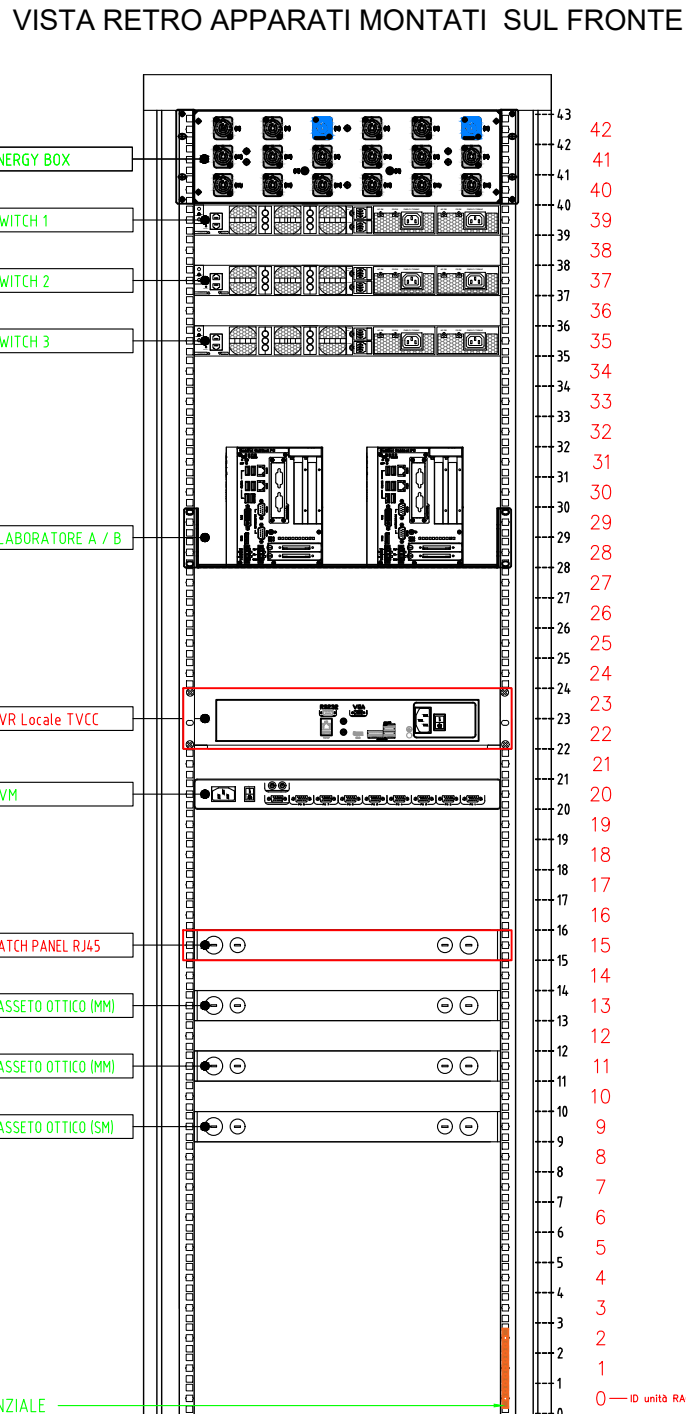


- ARMADIO 42U 19" A PAVIMENTO:
- PORTA ANTERIORE CIECA
 - PAN. LATERALI CIECHI
 - PAN. POSTERIORE CIECO

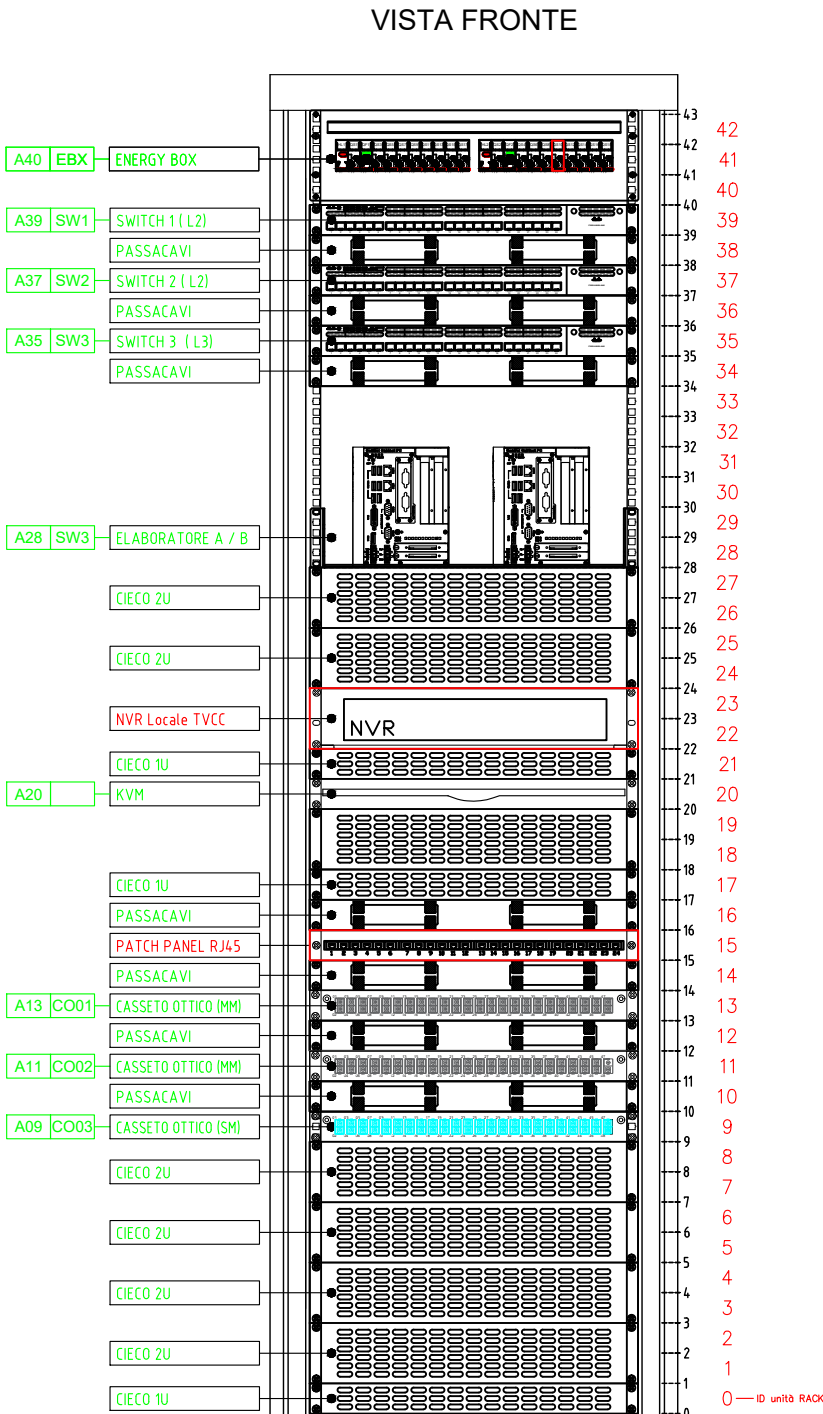

BARRA EQUIPOTENZIALE
ISOLATA DA CARPENTERIA

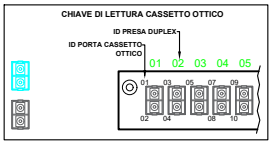

PROGETTAZIONE DEFINITIVA PER POTENZIAMENTO
TECNOLOGICO IN ACC-M/ CTC-M DELLE LINEE
AVIGLIANO C. - POTENZA INF. SCALO
AVIGLIANO L. - GRAVINA

PROGETTO DEFINITIVO

COMMITTENTE:
FERROVIE APPULO LUCANE

PROGETTISTA:

m3PROGETTI
INGEGNERIA E SERVIZI PER SISTEMI FERROVIARI

Il Direttore Tecnico
Ing. Domenico Valente

Titolo Elaborato:

TELESORVEGLIANZA
PIETRAGALLA - DETTAGLIO FRONTE QUADRO TD (TVCC) -
TRATTA AVIGLIANO CITTA' - GENZANO

Tavola:	1/1	Codice	BAS-TVCC-02-D-0	Data:	Giugno 2022	Scala:	N.A.
REV.	DATA	DESCRIZIONE	REDATTO	VERIFICATO	APPROVATO		
A	Giugno 2022	Prima Emissione	F.Taricciotti	F.Rau	D. Valente		