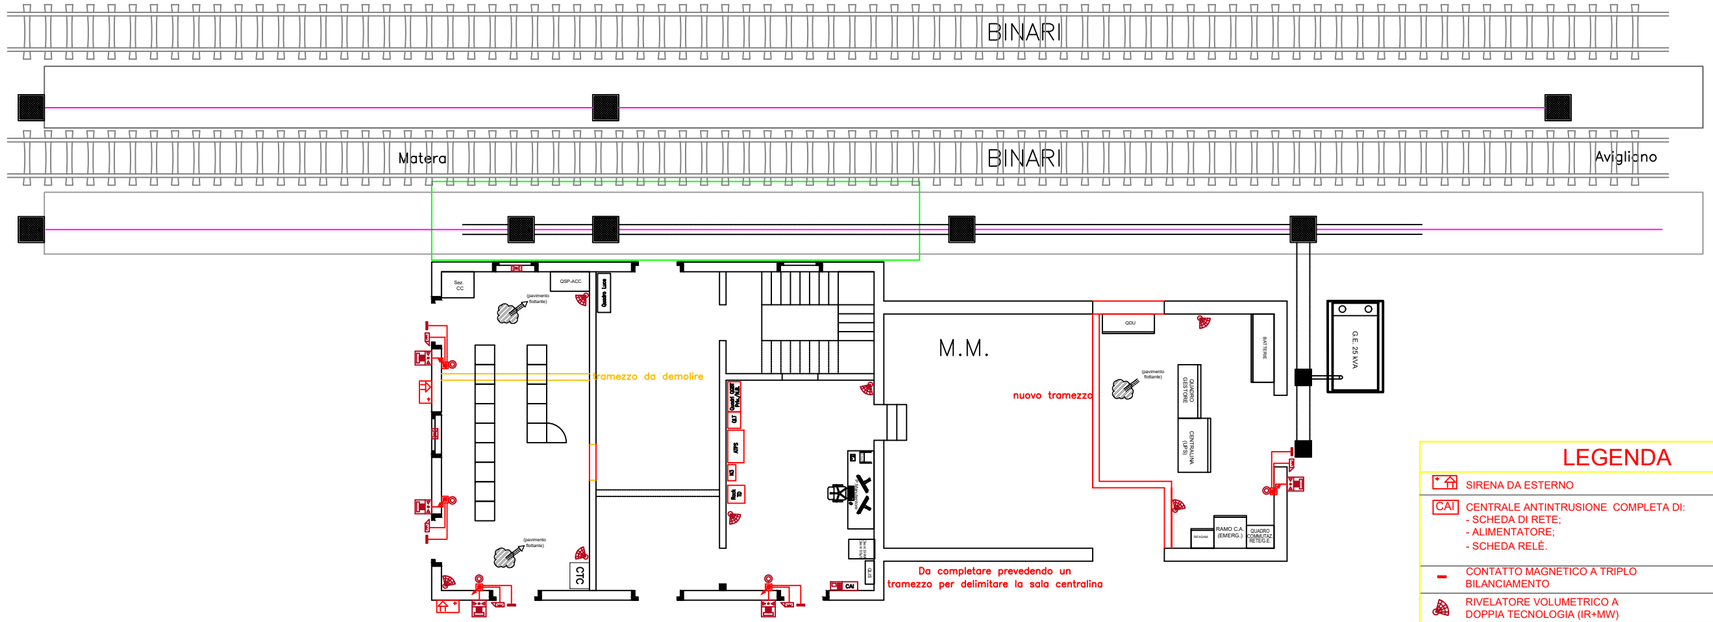

LEGENDA

	SIRENA DA ESTERNO
CAI	CENTRALE ANTINTRUSIONE COMPLETA DI: - SCHEDA DI RETE; - ALIMENTATORE; - SCHEDA RELÈ.
	CONTATTO MAGNETICO A TRIPLO BILANCIAMENTO
	RIVELATORE VOLUMETRICO A DOPPIA TECNOLOGIA (IR+MW)
	RIVELATORE VIBRAZIONE INERZIALE COMPLETO
	LETTORE PIN+PROX ANTIVANDALO CON TASTI RETROILLUMINATI
	SCHEDA DI INTERFACCIA WIEGAND 2IN/2OUT SU BUS INSTALLAZIONE IN CASSETTA IN PVC
	ELETTROSERRATURA
	PULSANTE PER APERTURA e/o INIBIZIONE
	TERMINALE CON DISPLAY
ALIM	ALIMENTATORE
	COLLEGAMENTO LINEA BUS IN CAVO RSR 485 4 FILI 2X1,5 mm²+ 2X1mm² TWISTATO E SCHERMATO
	COLLEGAMENTO AI TERMINALI CON CAVO SCHERMATO ANTIFIAMMO SEZIONE 2x0,75 + 4 X 0,22 mm²

Ferrovie Appulo Lucane

PROGETTAZIONE DEFINITIVA PER POTENZIAMENTO TECNOLOGICO IN ACC-M/CTC-M DELLE LINEE AVIGLIANO C. - POTENZA INF. SCALO AVIGLIANO L. - GRAVINA

PROGETTO DEFINITIVO

COMMITTENTE:

FERROVIE APPULO LUCANE

PROGETTISTA:

M3 PROGETTI
INGEGNERIA E SERVIZI PER SISTEMI FERROVIARI

Il Direttore Tecnico
Ing. Domenico Valente

Ing. Domenico VALENTE
ORDINE INGEGNERI PROV. BARI
n° 4624
GIOVINAZZO

Titolo Elaborato:

ANTINTRUSIONE
GENZANO DI LUCANIA - LAYOUT DISPOSITIVI CA/AI - TRATTA AVIGLIANO CITTA' - GENZANO

Tavola:	Codice	Data:	Scala:
1/1	BAS-AI-03-C-0	Giugno 2022	N.A.

REV.	DATA	DESCRIZIONE	REDATTO	VERIFICATO	APPROVATO
A	Giugno 2022	Prima Emissione	F.Tarciotti	F.Rau	D. Valente

Firmato digitalmente da:
Valente Domenico
Firmato il 27/10/2022 20:08
Seriale Certificato: 1670508
Valido dal 03/08/2022 al 03/08/2025
InfoCamere Qualified Electronic Signature CA