




PARTICOLARE DI INSTALLAZIONE
CENTRALE ANTINTRUSIONE (CAI)

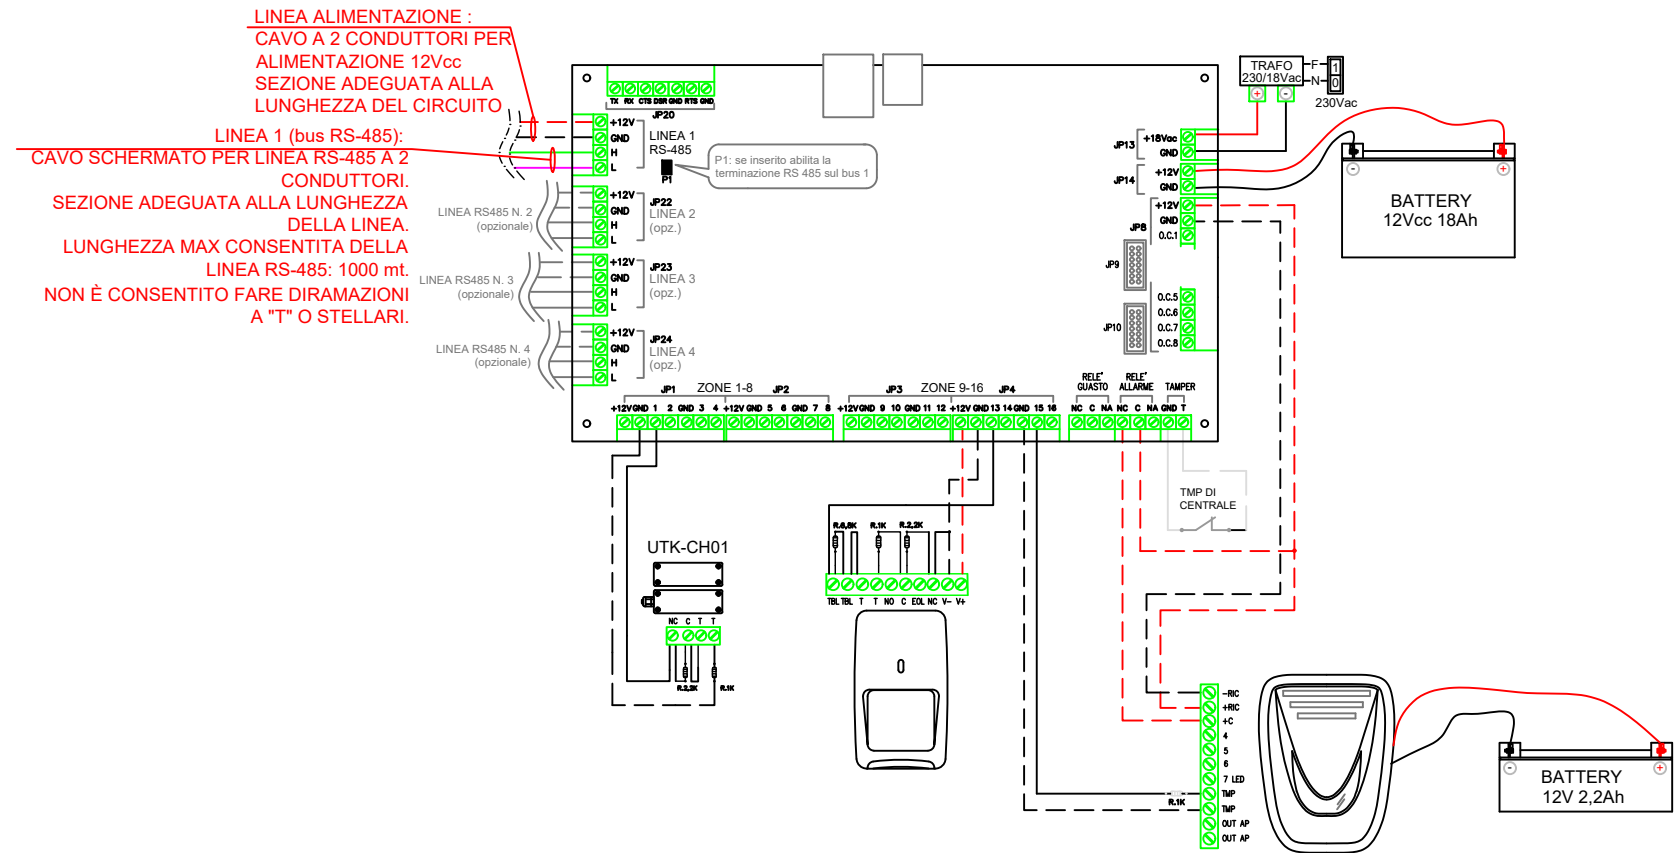


PARTICOLARE DI INSTALLAZIONE ALIMENTATORE SUPERVISIONATO CON ESPANSIONE
IN/OUT E SCHEDA A QUATTRO USCITE RELE' CON CONTATTI IN SCAMBIO

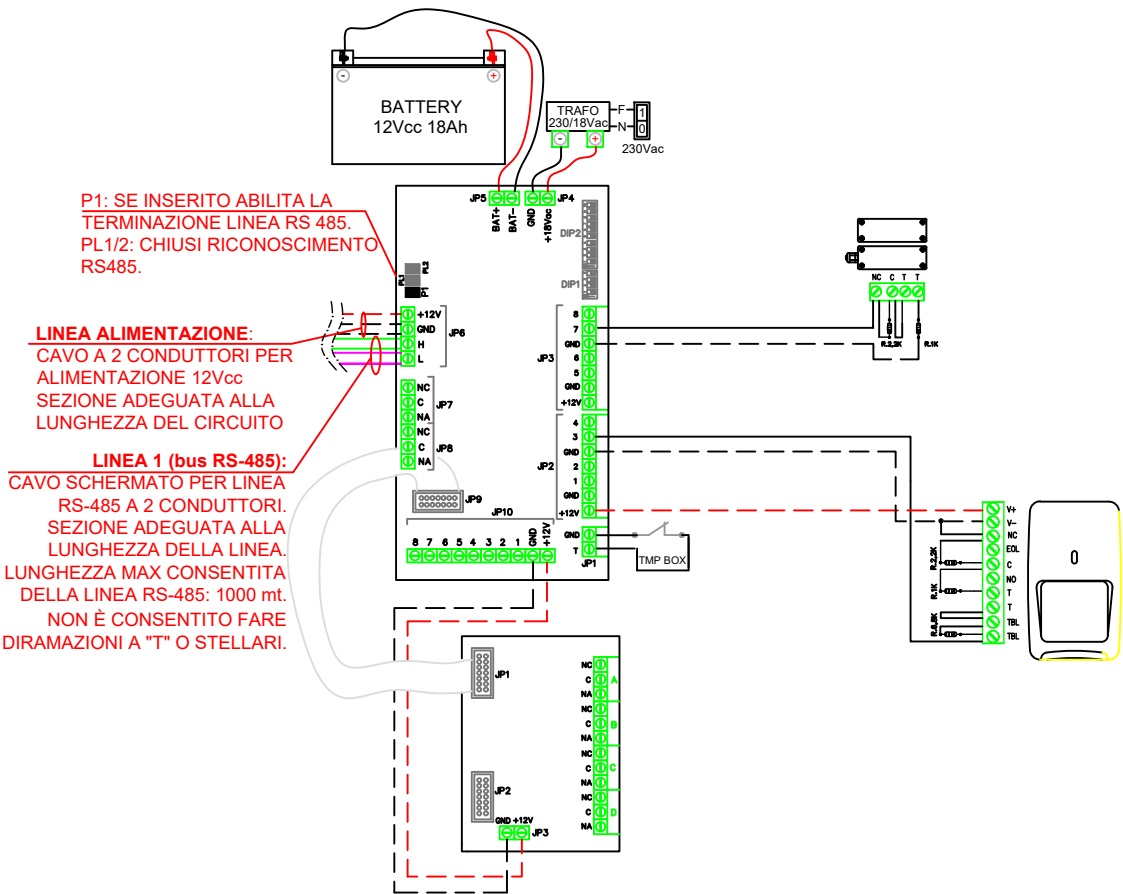

PARTICOLARE DI COLLEGAMENTO
TERMINALE CON DISPLAY

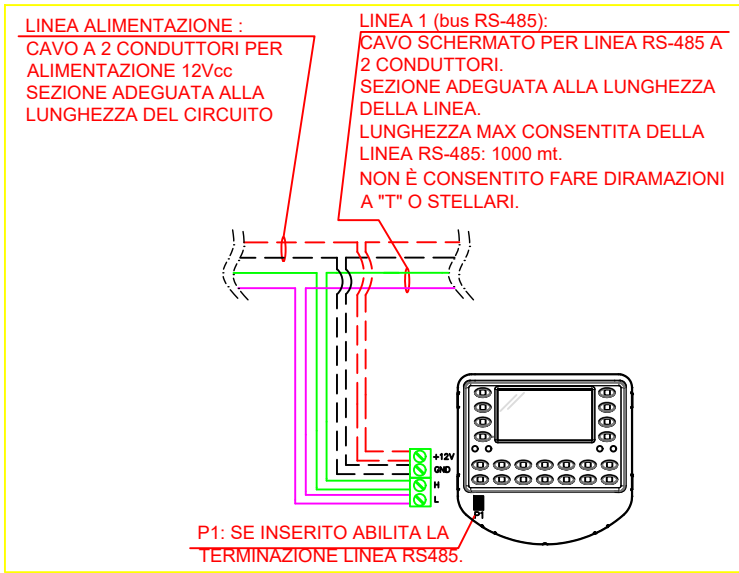

PARTICOLARE DI COLLEGAMENTO PULSANTE
PER APERTURA e/o INIBIZIONE E INTERFACCIA
PERIFERICA E TASTIERINO

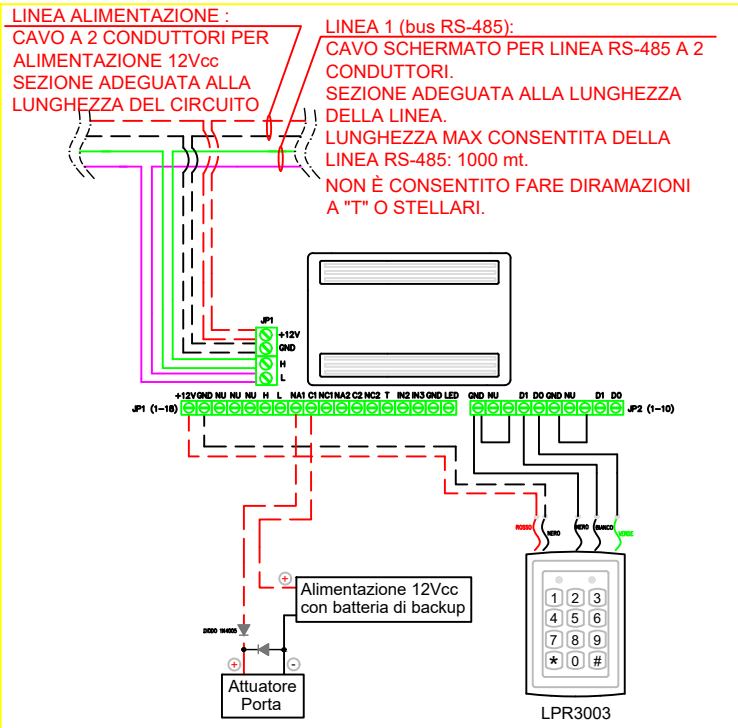

PROGETTAZIONE DEFINITIVA PER POTENZIAMENTO
TECNOLOGICO IN ACC-M/CTC-M DELLE LINEE
AVIGLIANO C. - POTENZA INF. SCALO
AVIGLIANO L. - GRAVINA

PROGETTO DEFINITIVO

COMMITTENTE:

FERROVIE APPULO LUCANE

PROGETTISTA:

M3PROGETTI
INGEGNERIA E SERVIZI PER SISTEMI FERROVIARI

Il Direttore Tecnico
Ing. Domenico Valente



Titolo Elaborato:

ANTINTRUSIONE
POTENZA INFERIORE - DETTAGLIO FRONTE APPARATI CA/AI -
TRATTA AVIGLIANO CITTA' - GENZANO

Tavola: 1/1

Codice BAS-AI-02-B-0

Data: Giugno 2022

Scala: N.A.

REV.	DATA	DESCRIZIONE	REDATTO	VERIFICATO	APPROVATO
A	Giugno 2022	Prima Emissione	F.Taricciotti	F.Rau	D. Valente