
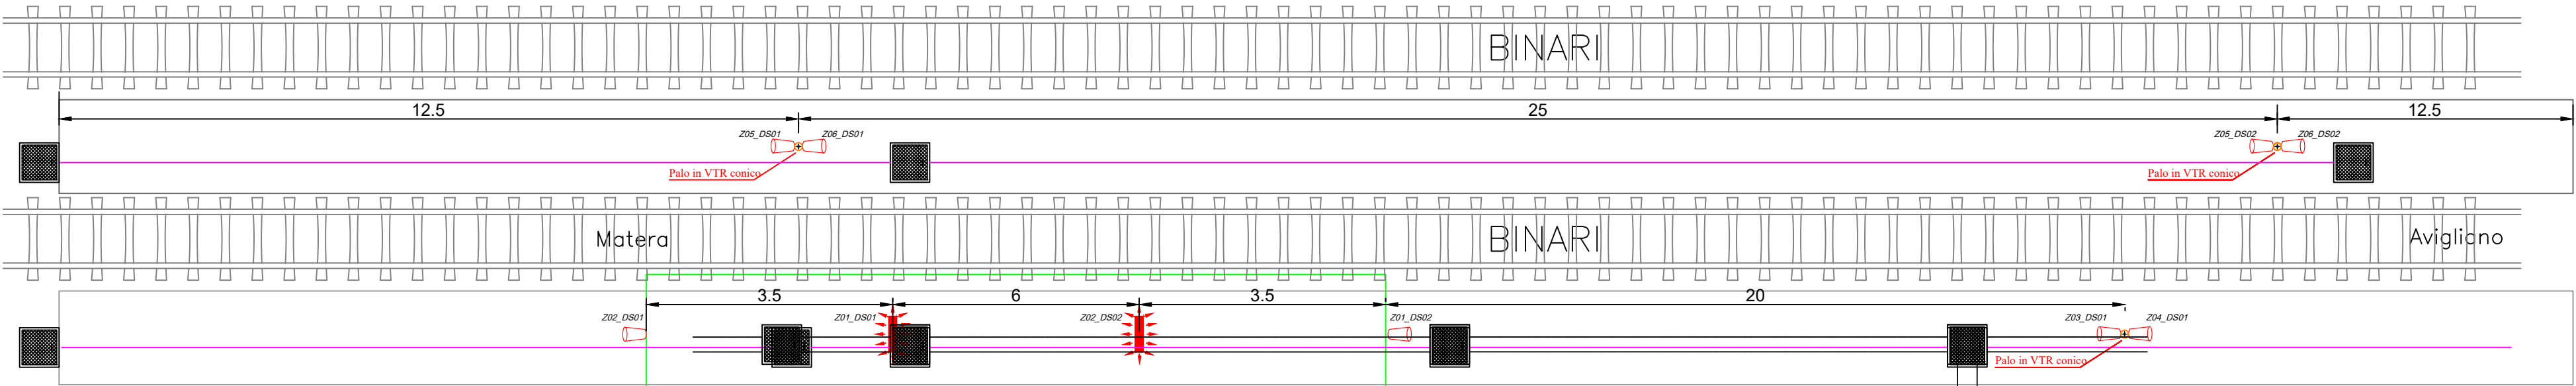





| LEGENDA SIMBOLI IMPIANTI IeC | |
|-------------------------------------------------------------------------------------|--------------------------|
|  | DIFFUSORE ARREY LINEARE |
|  | DIFFUSORE UNIDIREZIONALE |



 Proiettore di suono in ABS UVprof. resistente all'acqua con protezione IP56; Woofer bicono da 6,5" 8 ohms trattato; Potenza 26W a 100V con 3 potenze selez. (26-20-10W, Impedenza 0,385-0,5-1Kohms); Dispersione 160°; Risposta 90-19KHz, Pressione SPL 1w\1m, 96-max.111dB; Misure Diametro 170, Profondità 240mm; Lunghezza cavo 40cm, Staffa in acciaio inox inclusa, Peso 1,75Kg; Colore Grigio chiaro.

 Colonna sonora in estruso di alluminio “slim line”con curvatura sferoidale, n.4 woofer da 3,3” a larga banda, n.1 tweeter da 1”, Risposta 190-20KHz, SPL 1mt.97dB, Dispersione ad 1Khz 165° x 65°, 60W ad 16 ohms e tensione costante con trasf.40W 100V, 3 pot. Sel.(40-30-15W), Grado protezione IP66, Dimensioni 555x100x83mm, peso 3,9Kg., uscita con conn. PG7, 2 staffe a C doppio snodo incluse, colore bianco

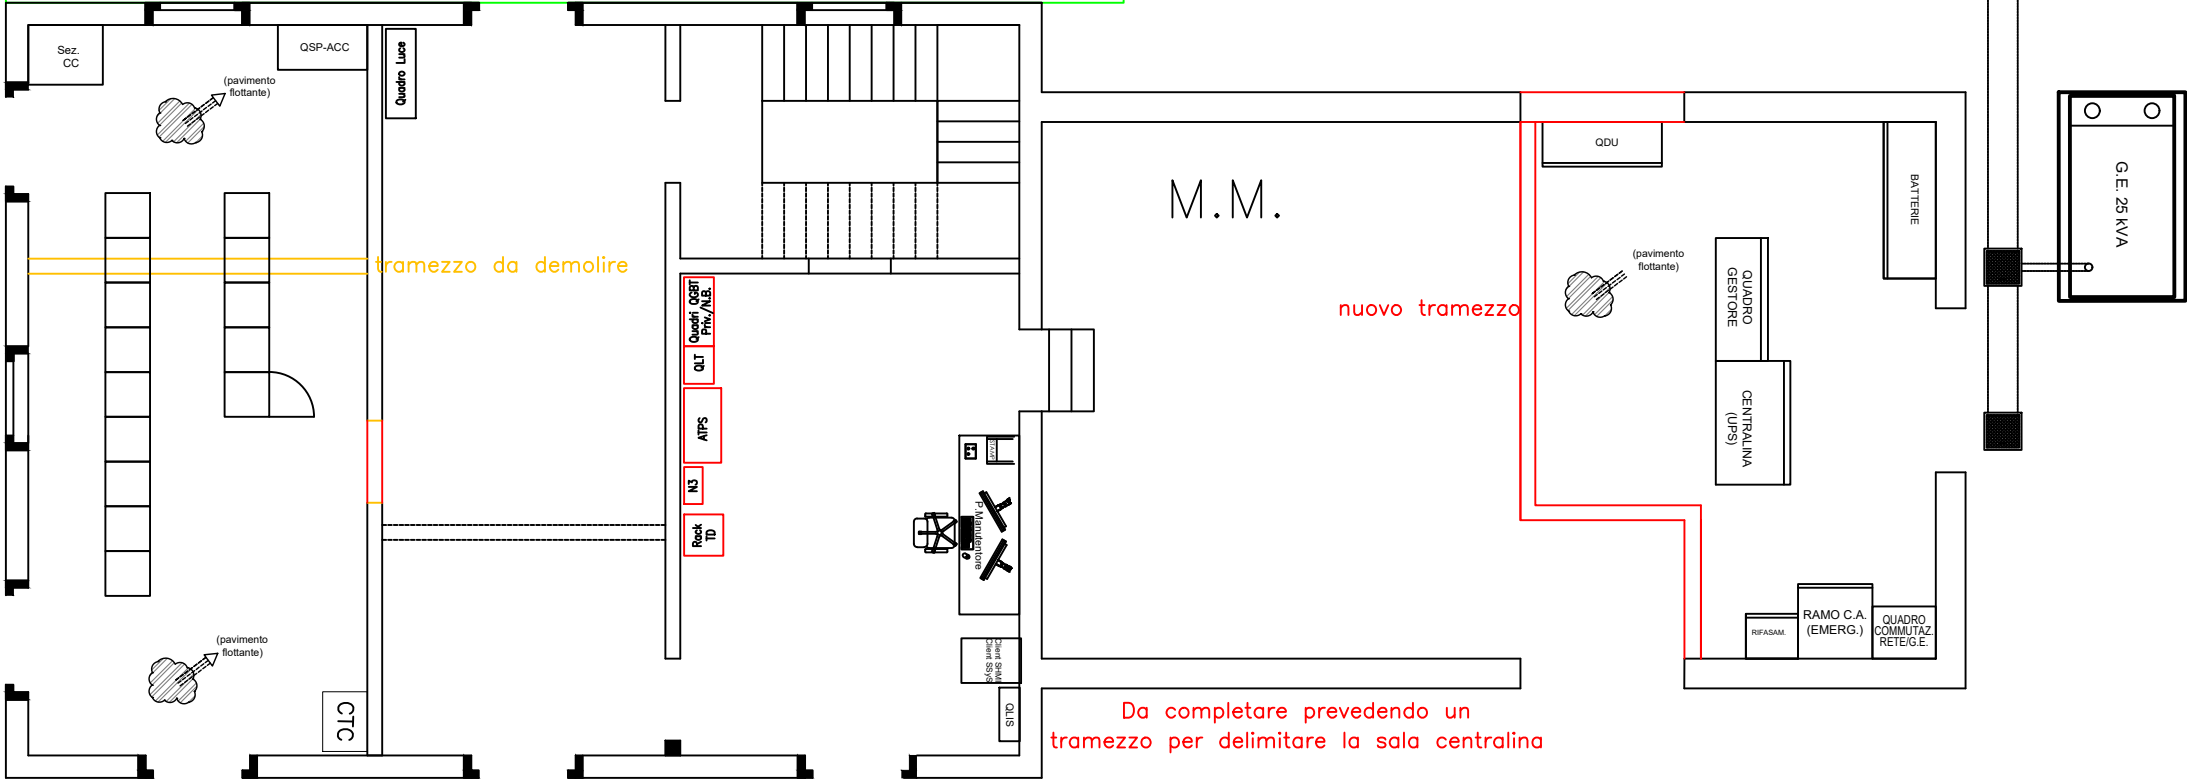

Piano terreno



PROGETTAZIONE DEFINITIVA PER POTENZIAMENTO
TECNOLOGICO IN ACC-M/CTC-M DELLE LINEE
AVIGLIANO C. - POTENZA INF. SCALO
AVIGLIANO L. - GRAVINA

PROGETTO DEFINITIVO

| | |
|--------------------------------------------|---|
| COMMITTENTE: FERROVIE APPULO LUCANE | PROGETTISTA:  INGEGNERIA E SERVIZI PER SISTEMI FERROVIARI Il Direttore Tecnico Ing. Domenico Valente  |
|--------------------------------------------|---|

| | | | |
|-------------------|--|---|--|
| Titolo Elaborato: | | DIFFUSIONE SONORA GENZANO DI LUCANIA - LAYOUT DISPOSITIVI AUDIO (DS) - TRATTA AVIGLIANO CITTA' - GENZANO | |
|-------------------|--|---|--|

| | | | | | | | |
|---------|-------------|-----------------|---------------|------------|-------------|--------|------|
| Tavola: | 1/1 | Codice | BAS-SA-03-C-0 | Data: | Giugno 2022 | Scala: | N.A. |
| REV. | DATA | DESCRIZIONE | REDATTO | VERIFICATO | APPROVATO | | |
| A | Giugno 2022 | Prima Emissione | F.Taricciotti | F.Rau | D. Valente | | |
| | | | | | | | |
| | | | | | | | |
| | | | | | | | |
| | | | | | | | |