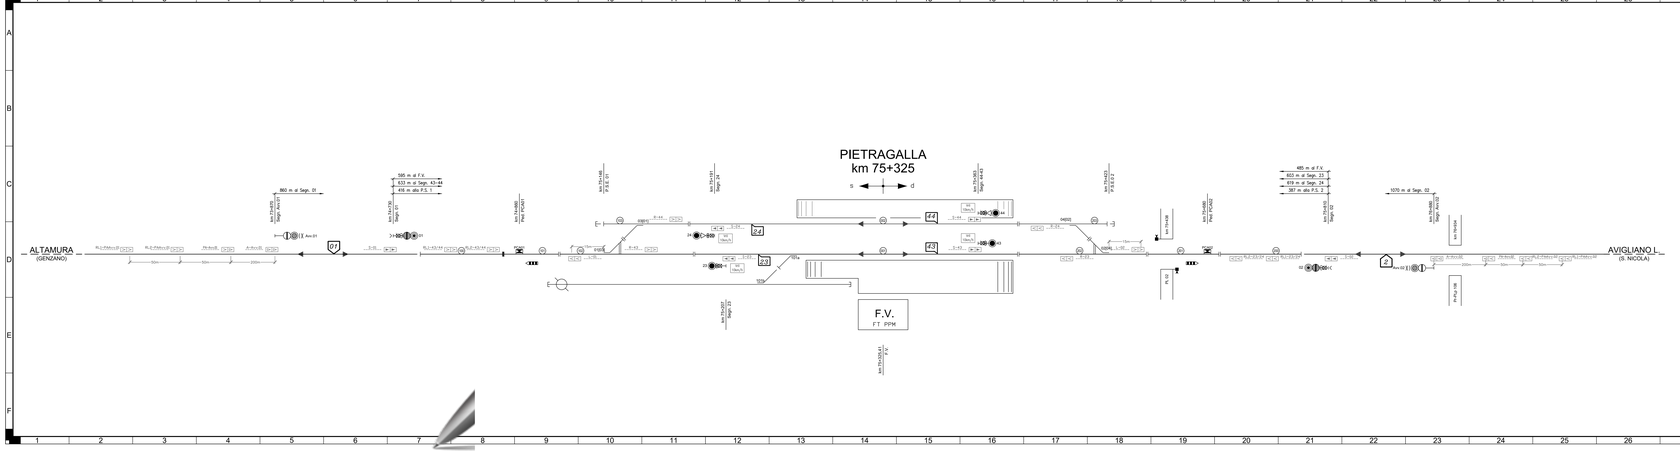

MACROAREA	14
AREA	--

TABELLA TIPO DI DISTANZIAMENTO		
LINEA POTENZA - ALTAMURA (s.b.)		
Punto 01		Punto 02
Blocco conta-assi		Blocco conta-assi

TABELLA DISTANZE NON ALLINEATE (3)				
DA	A	Distanza rilevata sulla Progressiva chilometrica	Distanza rilevata sulla P.V. di Tel SCMT	Scostamento rispetto alla Progressiva chilometrica
+	+	+	+	+

GESTIONE ENCODER/P.I.	ELENCO SEGNALI
Ridondata	Tutti
Unico encoder per più segnali	--

LEGENDA:

- Boa imperativa di tipo commutato
- Boa non imperativa di tipo commutato (1)
- Boa di tipo fisso (1)
- 2000 Distanza obiettivo approssimato
- 2250 Punto fine SCMT
- 1800 Punto ripresa campionamento codice
- 2 1 Punto massimo di inizio captazione codice INFILL
- Segnale equipaggiato con dispositivo di liberazione anticipata della marcia (INFILL)
- AV1/01 Avviso variazione (velocità di linea)
- AV2/01 Avviso variazione (grado di frenatura)
- AV2/02 Avviso variazione (velocità di linea e grado di frenatura)
- P1/P1/01 Punto variazione parametri di Linea (velocità di linea)
- P1/P2/01 Punto variazione parametri di Linea (grado di frenatura)
- P1/P2/02 Punto variazione parametri di Linea (velocità di Linea e grado di frenatura)
- 100 all Segnale con velocità ridotta pari a 100 Km/h
- 60 all Tabella limite di fermata per treni attraccati con SCMT "ert. 77 del R.S."Segnale con velocità ridotta pari a 60 Km/h

Note: (1)-Se associate a PTS" su linee in BAcc risulta imperativa in presenza di codice 75 di binario.

(2)-La misura riportata sul PI e in corrispondenza dei segnali come distanza dell'ente a valle di riferimento sono quelle misurate e arrotondate al 1hz SCMT.

(3)-Nella tabella sono riportate le sole distanze non allineate con le progressive chilometriche di cui al piano schematico ITL, la cui differenza risulta superiore all'errore percentualmente ammesso.

(4)-La riduzione di velocità dovrà essere attivata ogni qualvolta interessa zone corredate all'itinerario.

Ferrovie Appulo Lucane

PROGETTAZIONE DEFINITIVA PER POTENZIAMENTO TECNOLOGICO IN ACC-M/CTC-M DELLE LINEE AVIGLIANO C. - POTENZA INF. SCALO AVIGLIANO L. - GRAVINA

PROGETTO DEFINITIVO

COMMITTENTE:
FERROVIE APPULO LUCANE

PROGETTISTA:
m3 PROGETTI
Il Direttore Tecnico
Ing. Domenico Valente

Titolo Elaborato:

SCMT
PIETRAGALLA - Piano Schematico SCMT
TRATTA AVIGLIANO CITTA' - GENZANO

Tavola:	Codice	Data	Scala:
1/1	BAS-SCMT-01-D-0	Giugno 2022	N.A.

REV.	DATA	REVISIONE	REDATTO	VERIFICATO	APPROVATO
A	Giugno 2022	Prima Emissione	V. Conte	F. Rau	D.Valente