P.U.G. DEL COMUNE DI PALO DEL COLLE - scala 1:2.000

P.R.G. DEL COMUNE DI BINETTO - scala 1:2.000

P.R.G. DEL COMUNE DI BINETTO - scala 1:2.000

P.U.G. DEL COMUNE DI GRUMO APPULA - scala 1:2.000

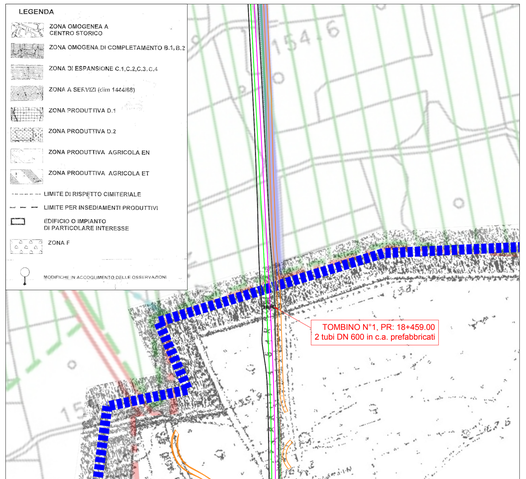

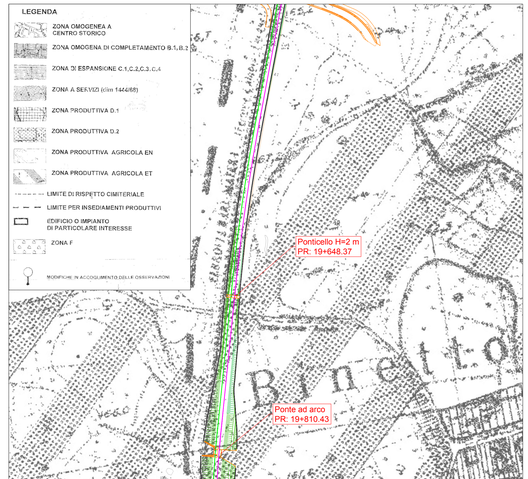

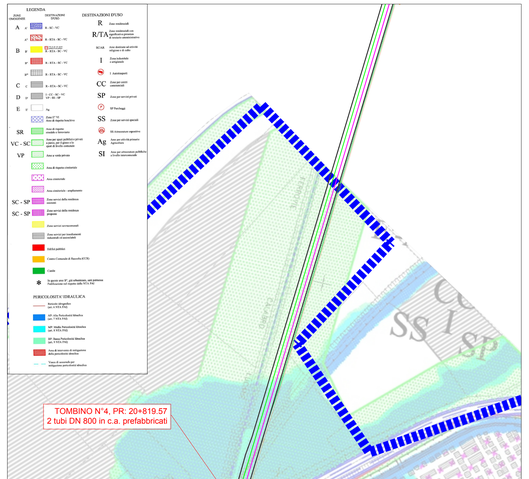

INQUADRAMENTO GENERALE - scala 1:20.000

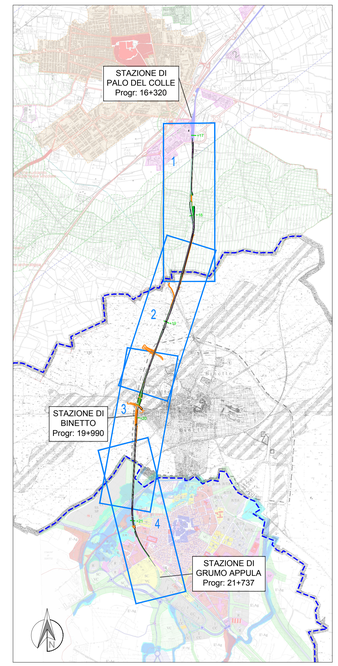

FERROVIE APPULO LUCANE S.R.L.

Ferrovie Appulo Lucane

PROGETTAZIONE DEFINITIVA ED ESECUTIVA, COORDINAMENTO DELLA SICUREZZA IN FASE DI PROGETTAZIONE, VALUTAZIONE DI IMPATTO AMBIENTALE, DEL RADDOPPIO DELLA TRATTA PALO DEL COLLE - GRUMO APPULA DELLA LINEA BARI-MATERA

C.U.P.: G21E16000380001 C.I.G.: 7239549BD2

RESPONSABILE UNICO DEL PROCEDIMENTO: Dott. Ing. MASSIMILIANO NATILE

FIRME:

Integrazione delle prestazioni specialistiche:
Ing. MARCO RASMELLI
Resp. Studio SIA
Ing. DINO BONADIES
Geologia:
Dott. Geol. STEFANO PIAZZOLI
Ing. SIMONE PELLEGRINI
Ing. VALERIO MASTROIANNI
Geom. CARLO ROSI
Ing. PRIMO STASI
Geologia
Dott. Geol. MARIO STANI
Studio SIA
Arch. LUCIA LEPORE
Ing. ANTONIO DI LEO
Coordinamento Sicurezza in fase di Progetto
Ing. NICOLA LASARALE

PROGETTO DEFINITIVO

Elaborato	Pratica	ELABORATI GENERALI
EG0006	18021_DAR	Inquadramento del progetto su PRG
Scala 1:2.000	Codifica elaborato DAR_3DV0044	

Rev.	Data	Motivazione	Redatto	Verificato	Approvato	Autorizzato
A	GIUGNO 2020	PRIMA EMISSIONE	C.STANO	C.STANO	P.STASI	M. RASMELLI

Questo documento è di proprietà esclusiva. E' proibita la riproduzione anche parziale e la cessione a terzi senza la nostra autorizzazione.