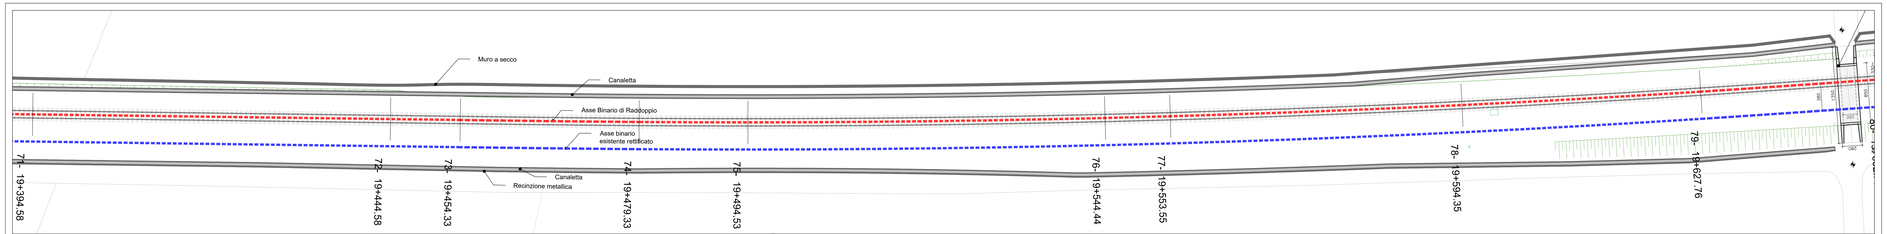


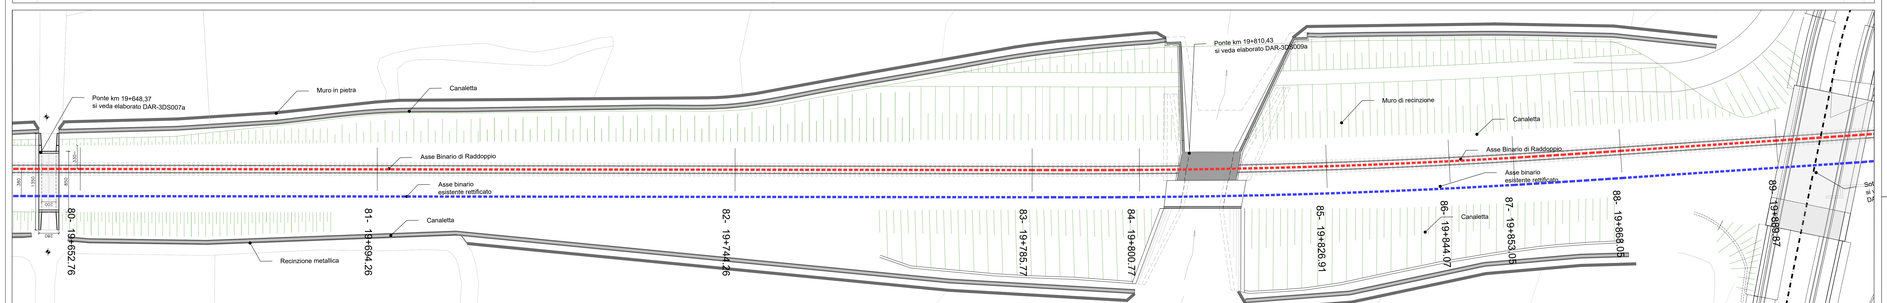


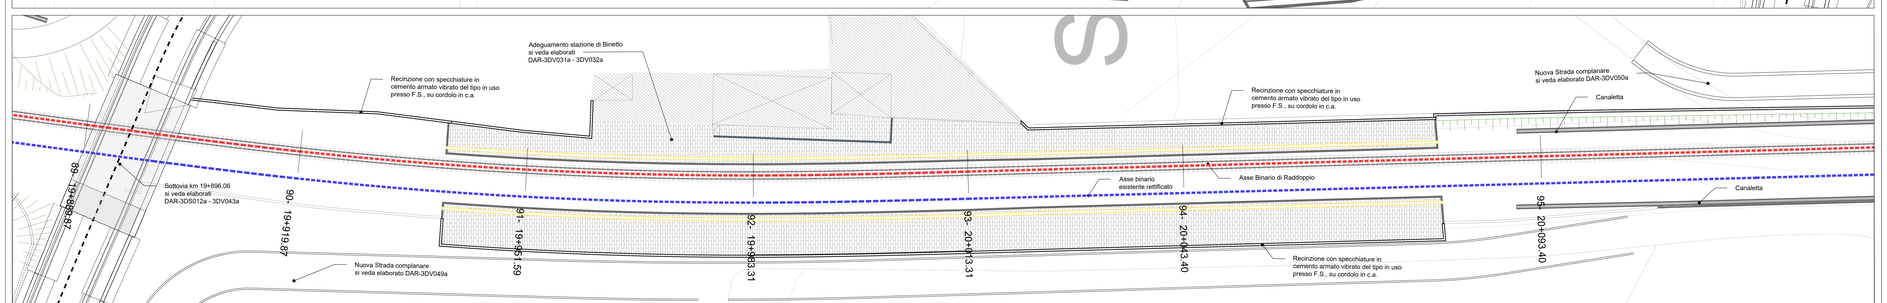


**FERROVIE APPULO LUCANE S.R.L.**

Ferrovie Appulo Lucane

**PROGETTAZIONE DEFINITIVA ED ESECUTIVA, COORDINAMENTO DELLA SICUREZZA IN FASE DI PROGETTAZIONE, VALUTAZIONE DI IMPATTO AMBIENTALE, DEL RADDOPPIO DELLA TRATTA PALO DEL COLLE - GRUMO APPULA DELLA LINEA BARI-MATERA**

C.U.P.: G31E19000380001 C.I.G.: 7295648602

**RESPONSABILE UNICO DEL PROCEDIMENTO:** Dott. Ing. **MASSIMILIANO NATILE**

**FIRME:** ORDINE DEGLI INGEGNERI DELLA PROVINCIA DI BARI — Ingegnere — Sezione A — Settore Civile e Ambientale — Dott. Ing. Massimiliano Natile

rpa — Integrazione delle prestazioni specialistiche: Ing. MARCO RASIMELLI, Resp. Studio SIA; Ing. PIERO STRADARES; Studio SIA; Dott. Geol. STEFANO PIAZZOLI; Ing. SIMONE PELLEGRINI; Ing. ANTONIO MARIA SANNA; Docm. CARLO NUZIA

STACONS — Ing. PRIMO STAZI; Ing. ANTONIO DI LEO; Coordinamento Sicurezza in fase di Progetto Ing. NICOLA NUNNELI

**PROGETTO DEFINITIVO**

| Elaborato | Pratica |
|---|---|
| **EG0026** | **18021_DAR** |
| Scala: 1:2000 | Codifica elaborato: DAR_3DV019a |

ELABORATI GENERALI

Planimetria generale di progetto - Tav 4 di 6

| Rev. | Data | Motivazione | Redatto | Verificato | Approvato | Autorizzato |
|---|---|---|---|---|---|---|
| A | GIUGNO 2020 | PRIMA EMISSIONE | LASSANDRO | DI LEO | DI LEO | M. RASIMELLI |

Questo documento è di proprietà esclusiva. E' proibita la riproduzione anche parziale e la cessione a terzi senza la vostra autorizzazione.