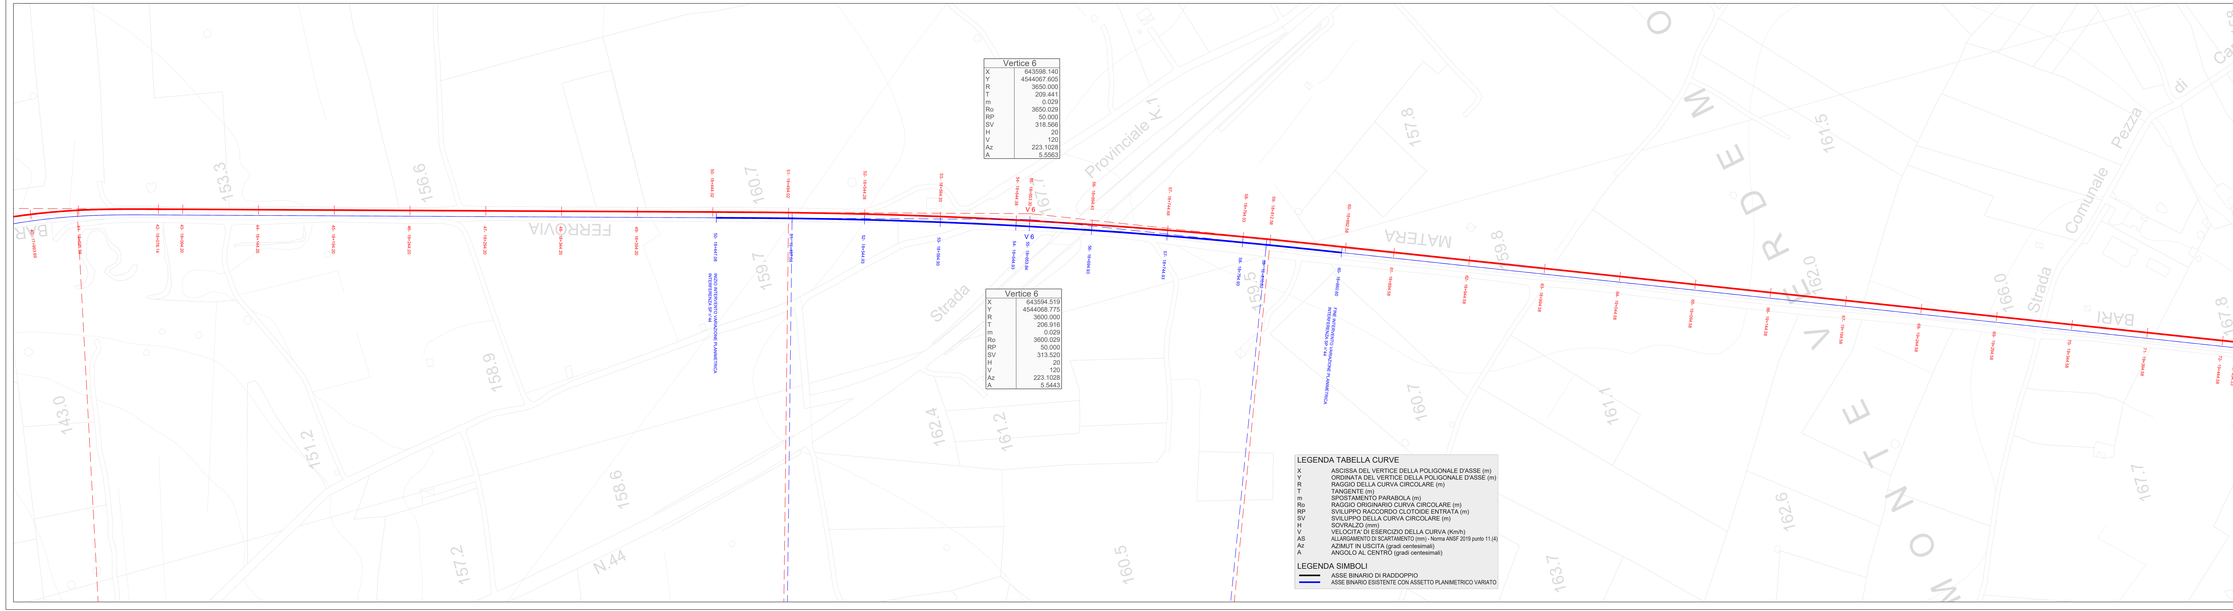

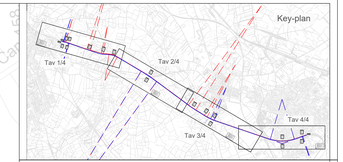

FERROVIE APPULO LUCANE S.R.L.

Ferrovie Appulo Lucane

PROGETTAZIONE DEFINITIVA ED ESECUTIVA, COORDINAMENTO DELLA SICUREZZA IN FASE DI PROGETTAZIONE, VALUTAZIONE DI IMPATTO AMBIENTALE, DEL RADDOPPIO DELLA TRATTA PALO DEL COLLE - GRUMO APPULA DELLA LINEA BARI-MATERA

C.U.P.: G21E16000380001 C.I.G.: 7239549BD2

RESPONSABILE UNICO DEL PROCEDIMENTO: Dott. Ing. MASSIMILIANO NATALE

FIRME:

Ordine degli Ingegneri della Provincia di Bari — Sezione A — Dott. Ing. Massimiliano Natale — Settore civile e ambientale — Iscritto dal 1999

Ordine degli Architetti P.P.C. della Provincia di Bari — Dott. Arch. Stasi Mario

Ordine degli Architetti P.P.C. della Provincia di Bari — Dott. Arch. Antonio Di Leo

rpa — Integrazione delle prestazioni specialistiche: Ing. MARCO RASIMELLI Coordinatore: Ing. DARIO BONADIES Geologo: Dott. Geol. STEFANO PIAZZOLI Ing. SIMONE PELLEGRINI Ing. VALERIO MASTROIANNI Geom. CARLO ROSI

STAZIONI — Ing. PRIMO STASI Geologo: Dott. Geol. MARIO STANI Studio Sdt: Arch. LUCIA LEPORE

Ing. ANTONIO DI LEO — Coordinamento Sicurezza in fase di Progetto: Ing. NICOLA LAGRASTA

PROGETTO DEFINITIVO

Elaborato	Pratica
AR0003	18021_DAR
Scala	Codifica elaborato
1:1000	DAR_SOV07a

ARMAMENTO E SEDE

Planimetria di Tracciamento - Tav. 2/4

Rev.	Data	Motivazione	Redatto	Verificato	Approvato	Autorizzato
A	GIUGNO 2020	PRIMA EMISSIONE	M. Di Gennaro	A. Di Leo	A. Di Leo	M. RASIMELLI

Questo documento è di proprietà esclusiva. E' proibita la riproduzione anche parziale e la cessione a terzi senza la nostra autorizzazione.